

平面図・配管立図

縮尺 1 :

縮尺を記入する

方位 <sup>N</sup>



方位を記入する

平面図は申請地の区画や隣接道路を明記する

凡 例

名 称	記 号
グリス遮断装置	
除害施設等	
排 水 管	
通 気 管	
管 の 交 差	
立 管	
排 水 溝	
公共汚水ます	
公共雨水ます	
大 便 器	和(洋・両)
小 便 器	和(洋)
浴場・風呂	
流 し 類	
手洗い器・洗面器	手(洗)
床 排 水 等	
トラップ	
清 掃 口	
汚 水 ます	
インハート付 トラップます	
雨 水 ます	
トラップます	
雨 ど い	
公私境界線	
隣地境界線	
建 物 外 周	
建物間仕切り	
床下集合配管部	

縦 断 面 図


縮 尺

縦 1 :

横 1 :

縮尺を記入する

縦断面図は右下がり  
最後が公共ます

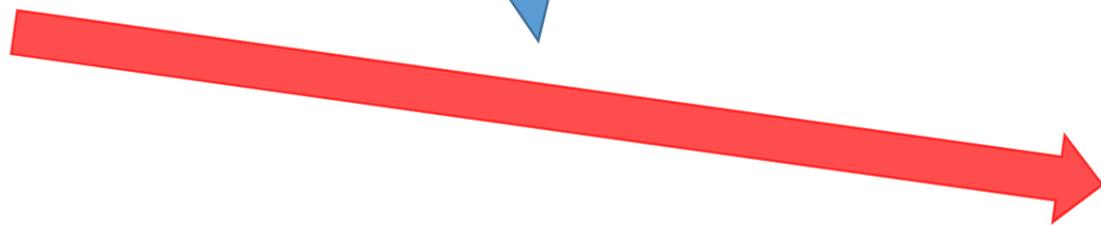

DL= m

管 径	
管 路 延 長	
勾 配	
地 盤 高	
土 か ぶり	
管 底 高	
追 加 距 離	