


# 八街市公共下水道台帳図

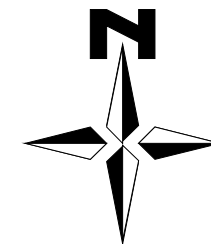


S=1/1,250

8-25	9-21	9-22
13-5	14-1	14-2
13-10	14-6	14-7

凡 例	
記 号	種 別
	汚水自然流下管(幹線)
	汚水自然流下管(枝線)
	汚水圧送管(幹線)
	汚水圧送管(枝線)
	雨水自然流下管(幹線)
	雨水自然流下管(枝線)
	小口径マンホール (内径20～70cm)
	0号～5号マンホール
	特殊1号～7号マンホール
	特殊マンホール
	楕円マンホール
	塩化ビニルマンホール
	取付管・公共樹(汚水)
	取付管・集水樹(雨水)
( 表 示 例 )	

禁無断転載・複製

施設調整年月：2023/02

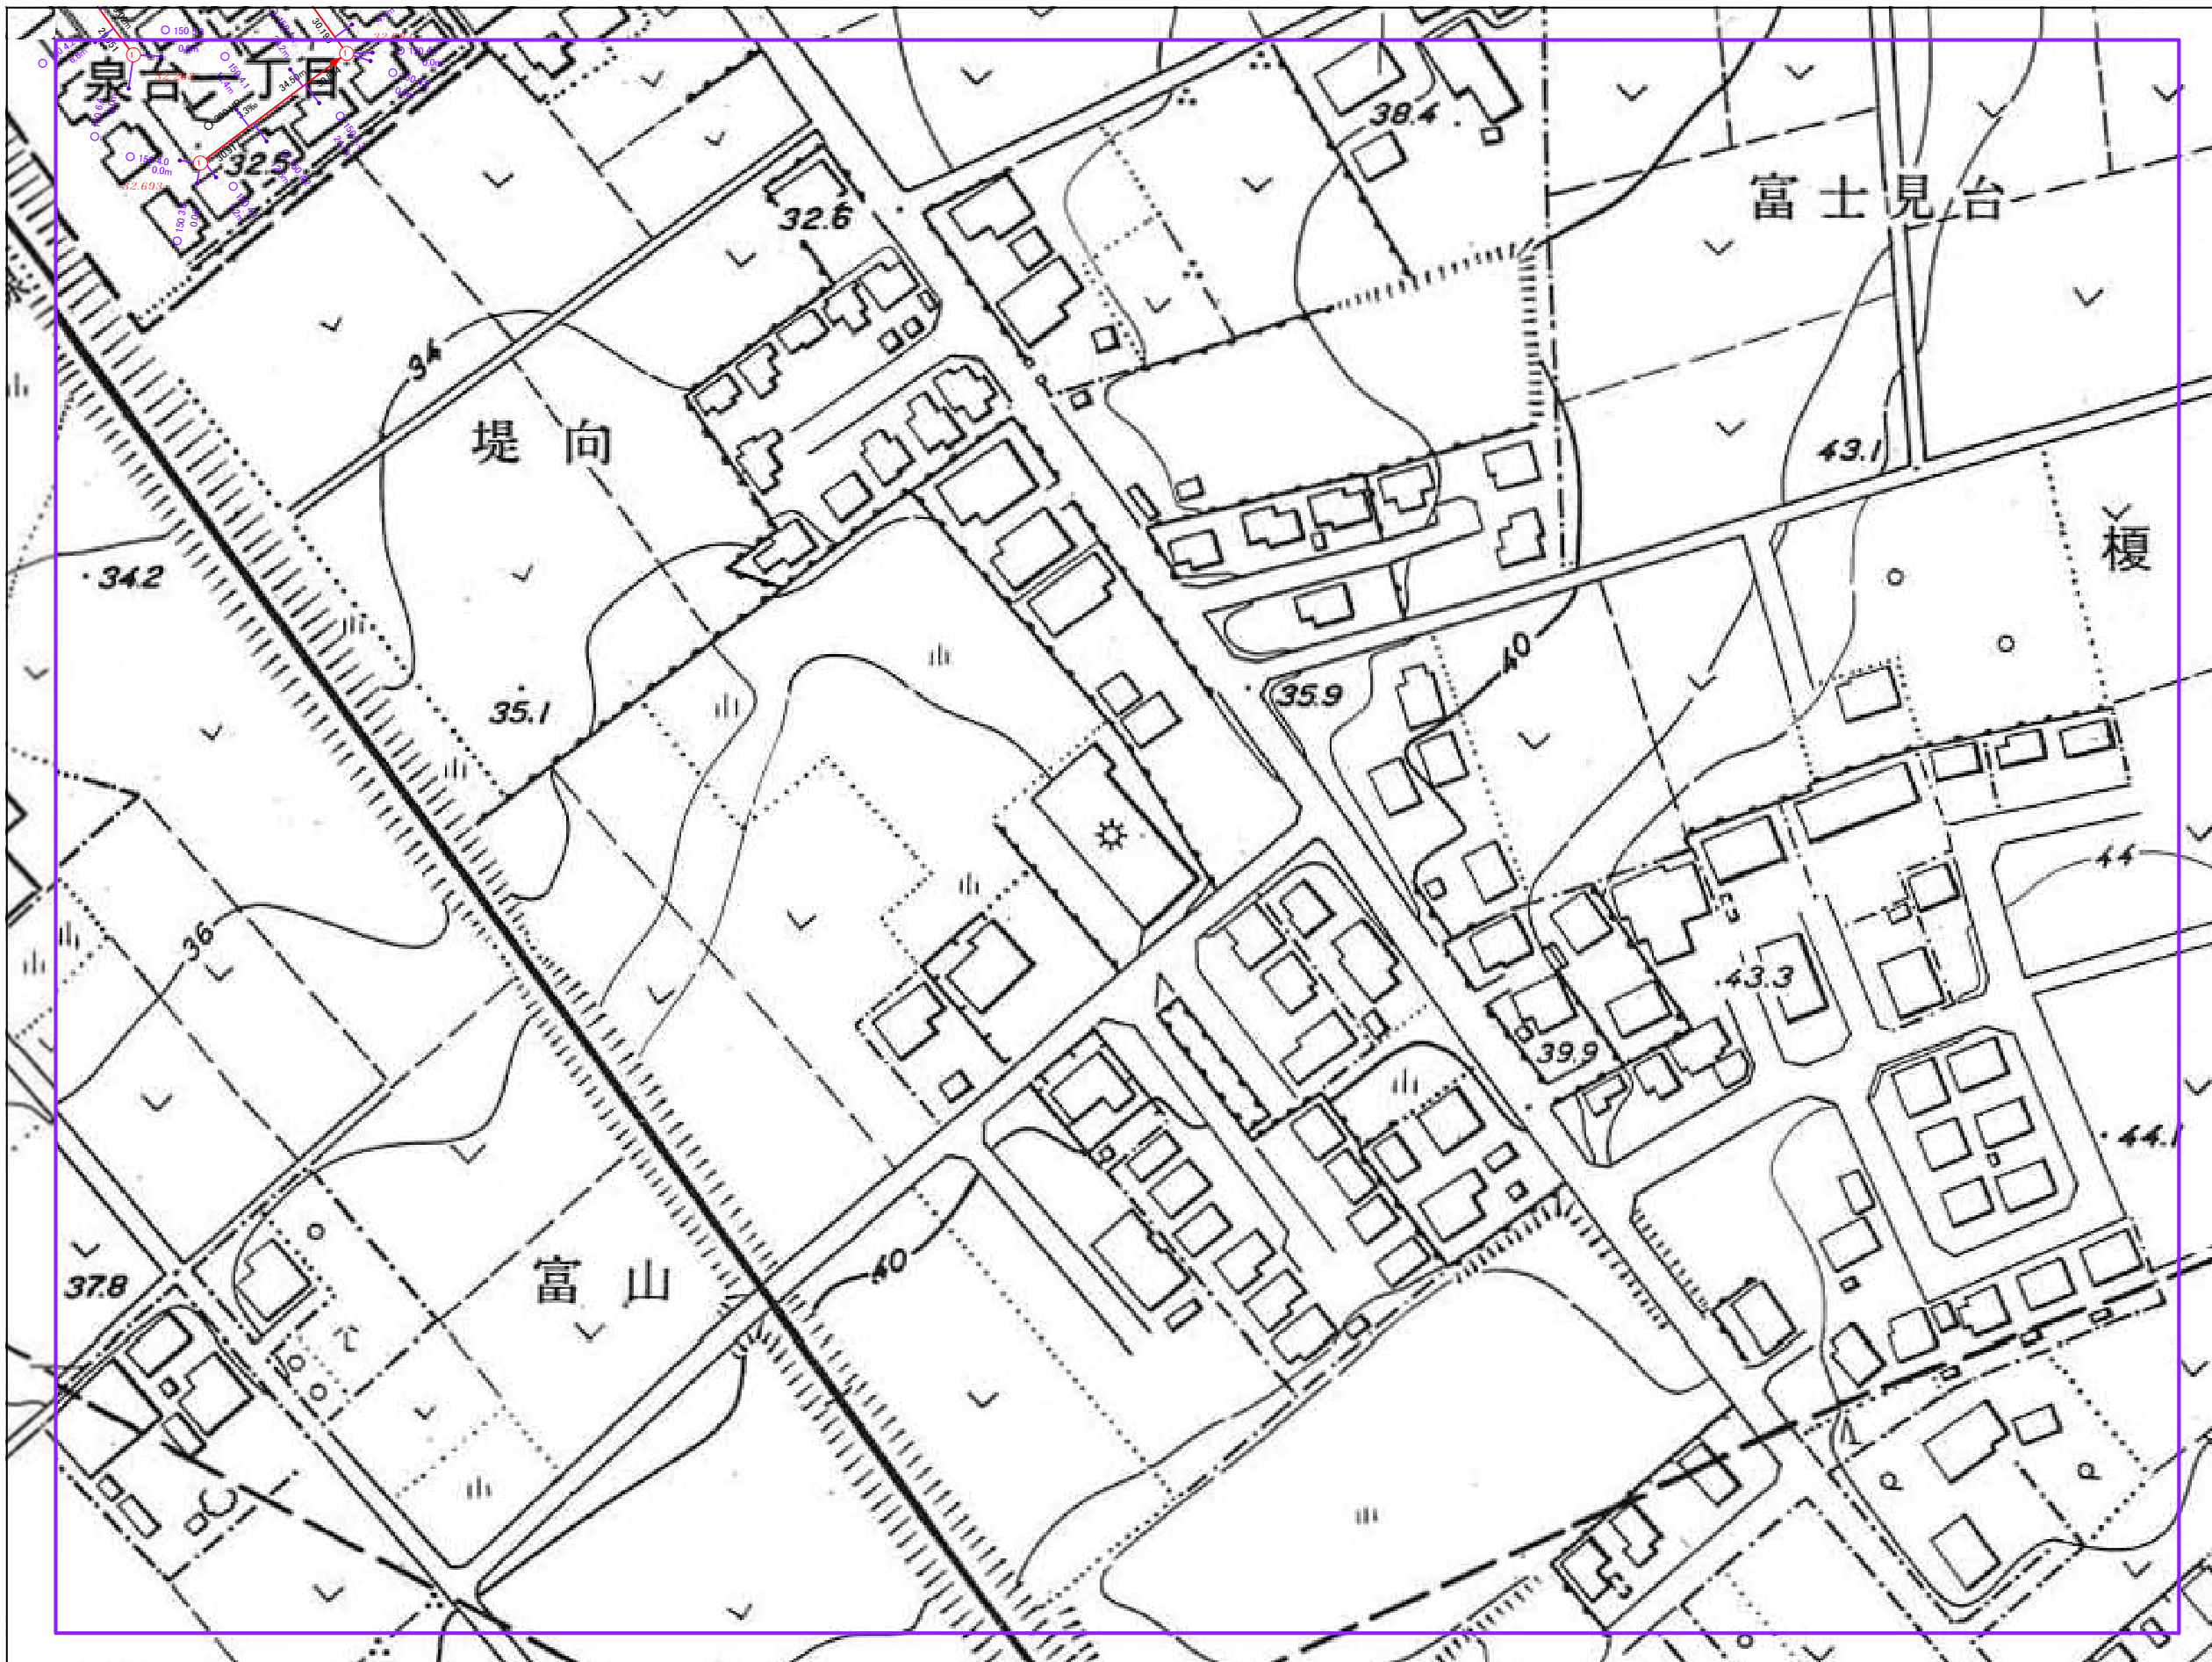

※注意事項 この図面は、土地の境界や道路の幅員等を示すものではありません。  
八街市は、本図の利用によって発生した直接又は間接の損失、損害等について一切の責任を負いません。

0 100 200 m