
 


様式第1号の4 (第2条第1項第3号)

平 面 図

縮尺 1 / 200

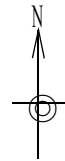

— × —	止 水 栓	敷地面積 m ² 、給水人口 人 給水方法 (1 直 結 2 受水槽) 給水装置の種類 (1 専 用 2 共 用) ・ 付近の通路、配水管、給水管、水栓、量水器、境界及び建物の位置を明確にすること。 ・ 配水管及び給水装置の形状及び材質を記入すること。
— (M) —	量 水 器	
— [] —	受 水 槽	
— [] —	高架水槽	
— (P) —	ポ ン プ	