
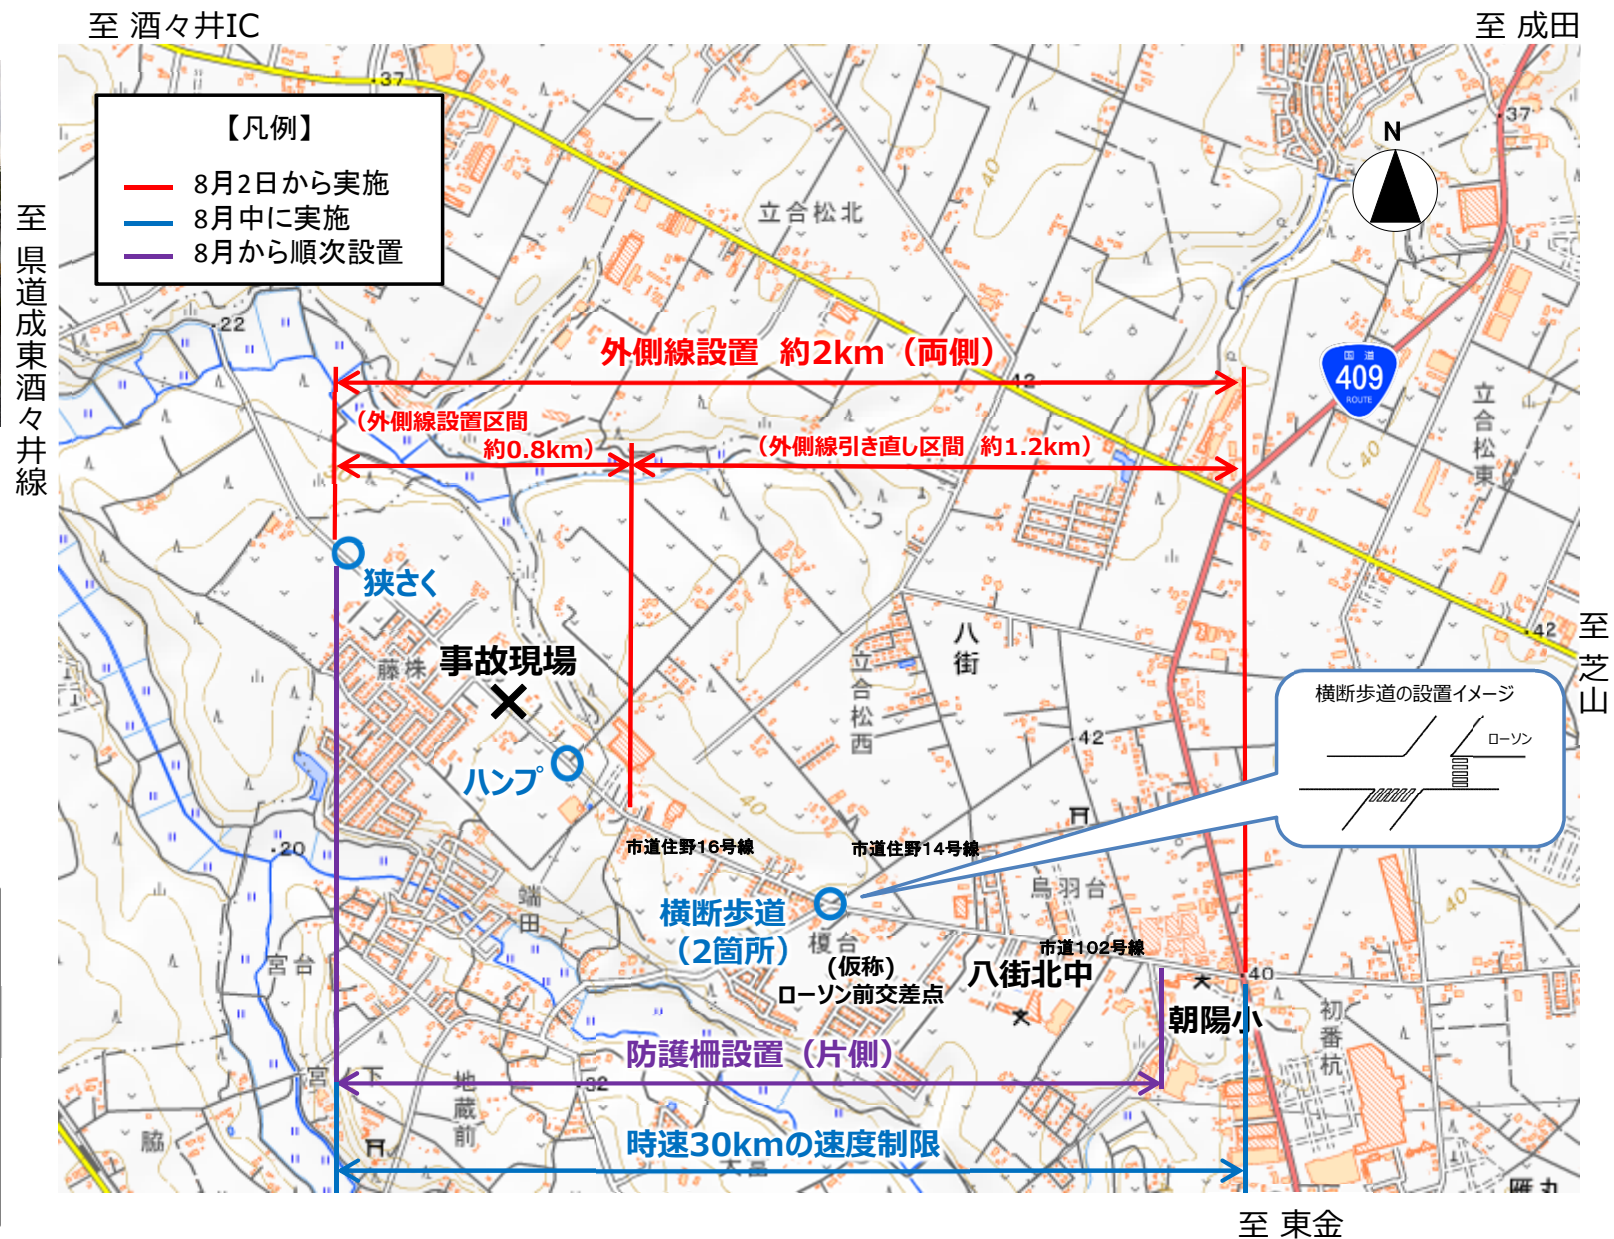


八街市立朝陽小学校付近 交通安全対策

■主な整備内容イメージ

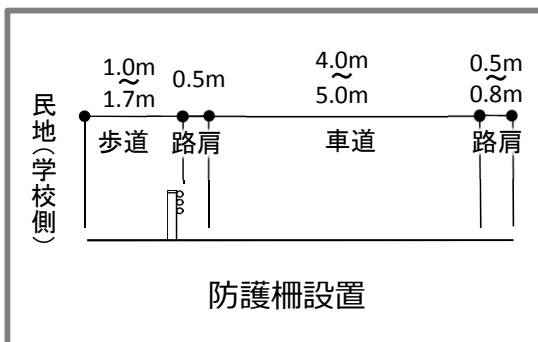

※詳細な設置位置等は沿道の方々等との調整により確定します。
 ※車道幅員5.0mは朝陽小学校前の概ね200mの範囲。