# 道 路 工 事 等 協 議 書

八 道 管 第　　号
年　　月　　日

佐 倉 警 察 署 長　　様

千葉県八街市八街ほ３５番地２９
道路管理者　八街市長　北村　新司　印

| | | | | | |
|---|---|---|---|---|---|
| 工事（作業）種別 | | 下水道工事 | 道路の種別 | 市道　　号線 | |
| 場所又は区間 | | 八街市 | | | |
| 協議事項 | 期間 | 回答の日から　　限り | | | |
| | 工事又は作業の方法の概要 | 下水道工事<br>交通整理員（ガードマン）を配置する。<br>延長約　　ｍ　、　幅員約　　ｍ | | | |
| | 道路交通に関する措置 | 工事は、　　とし、工区に標識及び案内板を設置する。<br>夜間は交通開放する。 | | | |
| 添付書類 | | 位置図、交通措置図等 | | | |
| 現場責任者 | 所属 | 八街市下水道課 | 電話 | 043-443-1440 | |
| | 氏名 | | | | |
| 現場代理人 | 所属 | | 電話 | | |
| | 氏名 | | | | |

佐 倉 交 第　　号

上記の協議について別紙のとおり回答する。

令和　　年　　月　　日

道路管理者
八街市長　　北村　新司　　様

佐 倉 警 察 署 長

路線名；

# 方 法　又 は　形 態

１．目的

工事は、下水道法16条の承認を受けた者が行う 下水道工事 です。

２．使用道路説明

使用道路は車道幅員約　　mの市道で、その道路を幅約　　m、
総延長約　　m内で工事を実施します。

（内、掘削箇所　有：　　を掘削します。）

３．措置体制

工事は、　　とします。
作業中においても歩行者等の通行部分は確保します。

４．誘導方法

作業中は交通誘導員を２名配置します。また、住宅へのやむを得ない
出入りについては、十分な事故防止に努めながら誘導を行います。

５．期間（時間・夜間等）

工事は昼間作業（9時から17時）で実施し、掘削部分を復旧して夜間にお
いて通行に支障のないようにして開放します。

６．実質期間

現場工事期間は、実質　　日間程度です。

７．広報

付近住民に対する広報は十分に行います。

# 位　置　図

※1:10,000程度の縮尺で、白図等を使用し、公共施設、
主要道路等との位置関係が分かるような地図。

# 案 内 図

※1:1,000～2,500程度の縮尺で、住宅地図等を使用し、
申請箇所へのアクセスが容易に分かる地図。

# 交 通 措 置 図

※1:500～2,500程度の縮尺で、住宅地図等を使用し、誘導員の配置箇所、看板の配置箇所、迂回路等を分かりやすく記載する。

# 保安施設図

## 片側交互通行




| 凡　例 | |
|---|---|
| | 工事車両出入口 |
| | 照　明 |
| | 交通整理員 |
| | 作業車 |
| | セーフティーコーン(反射式) |
| | 矢印板 |
| | コーンバー又はバリケード |
| | 補助標識(始り・区間内・終り) |
| | 番号については別紙1参照 |
| | |
| | |

| 記号 | ① | ② | ③ | ④ | ⑤ | ⑥ | ⑦ |
|---|---|---|---|---|---|---|---|
| 名称 | 警戒標識(213) | 規制標識(311-F) | 規制標識(329) | 工事標示板 | 工事情報看板・お願い標示板 | 片側通行予告標示板 | 停止位置標示板 |
| 様式および標準寸法(mm) | 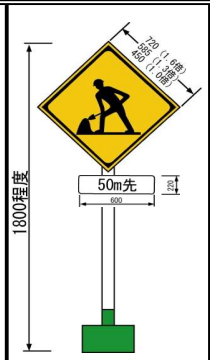 | 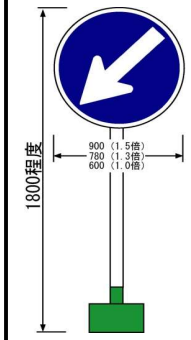 | 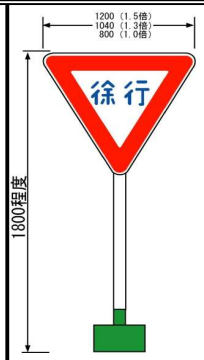 | 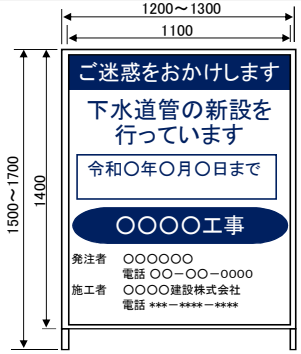 | 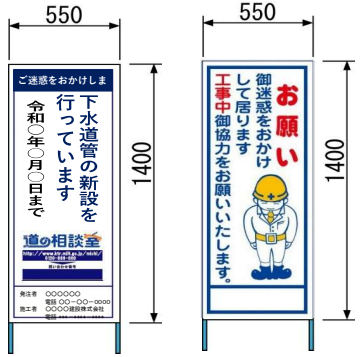 | | |

# 保 安 施 設 図

## 車 両 通 行 止 め

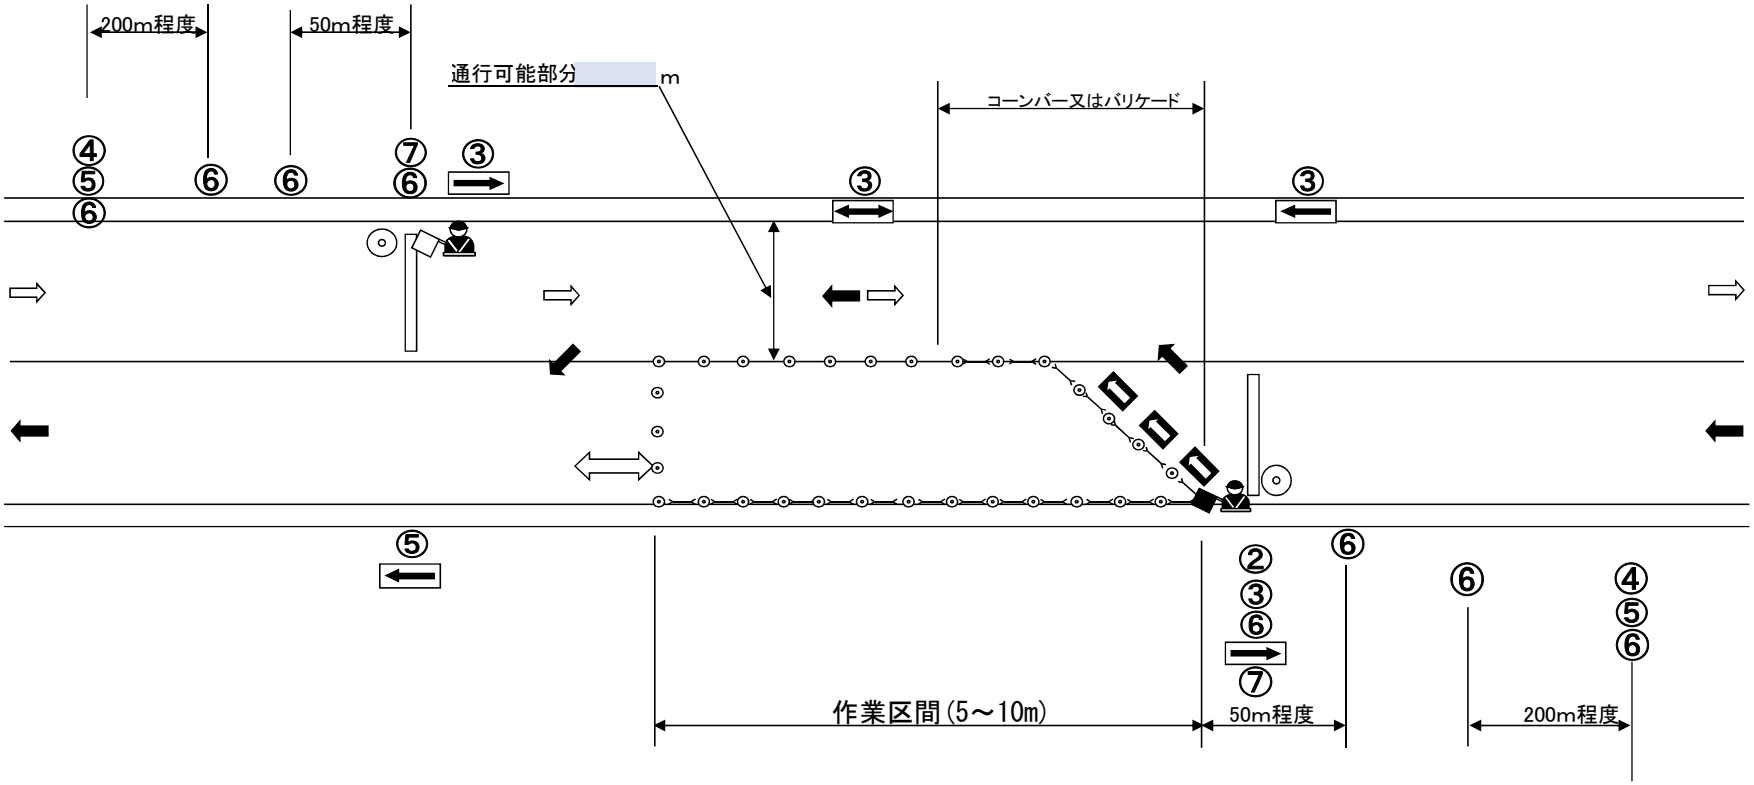


| 記 号 | ① | ② | ③ |
|---|---|---|---|
| 名 称 | 工事表示板 | 予告標示板 | 予告標示板 |
| 様式および標準寸法（mm） | 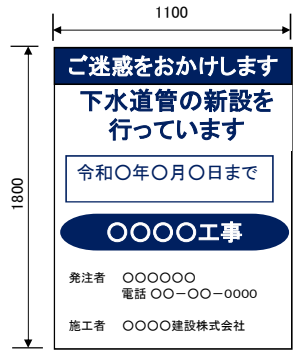 | | |

年　　月　　日

〇〇区長　　様

依頼者　＿＿＿＿＿＿＿＿＿＿＿＿印
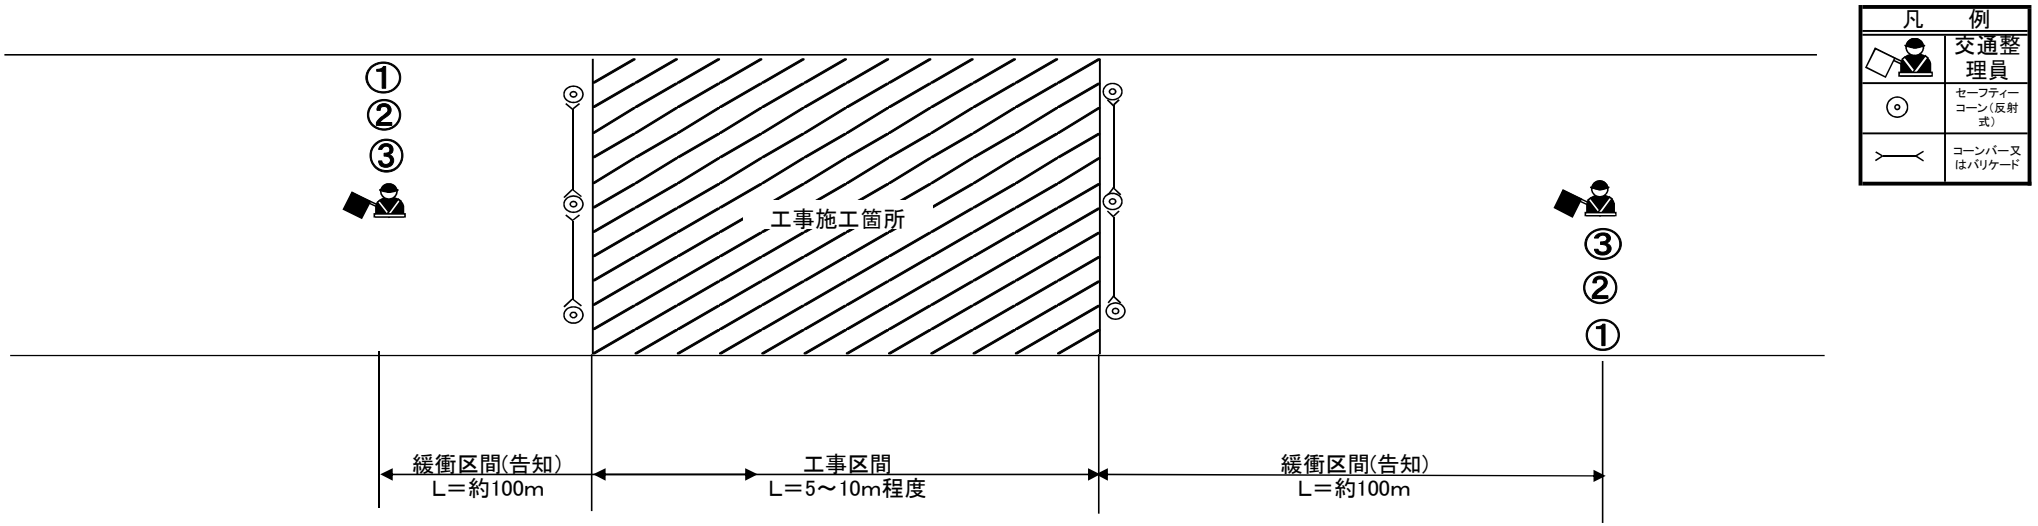
## 下水道工事に伴う車両通行止めについて（お願い）

このたび、下水道工事で下記のとおり市道〇〇〇〇号線を車両通行止めで行うこととなりました。工事期間中は迂回路を設置します。何卒、趣旨内容等を御理解いただき、御同意を賜りますようお願い申し上げます。

記

【工事名】＿＿＿＿＿＿＿＿＿＿＿＿＿＿＿＿＿＿＿＿

【工事場所】　八街市＿＿＿＿＿＿＿＿＿＿＿＿＿＿＿＿

【工事期間】令和　　年　　月　　日～令和　　年　　月　　日
（実質〇日間程度）

【工事方法】　工事期間中、車両全面通行止のため、迂回路を設置し交通誘導員を配置します。また、迂回路案内看板を設置します。

【施工業者】＿＿＿＿＿＿＿＿＿＿＿＿＿＿＿＿＿＿＿＿
連絡先

---

# 同　意　書

市道〇〇〇〇号線の下水道工事に伴う車両通行止めの件、同意します。

年　　月　　日

〇〇区長

住　所

氏　名　　印