



第11章 縦断面図

- ・ 八街第四地区
- ・ 榎戸地区
- ・ 真井原地区

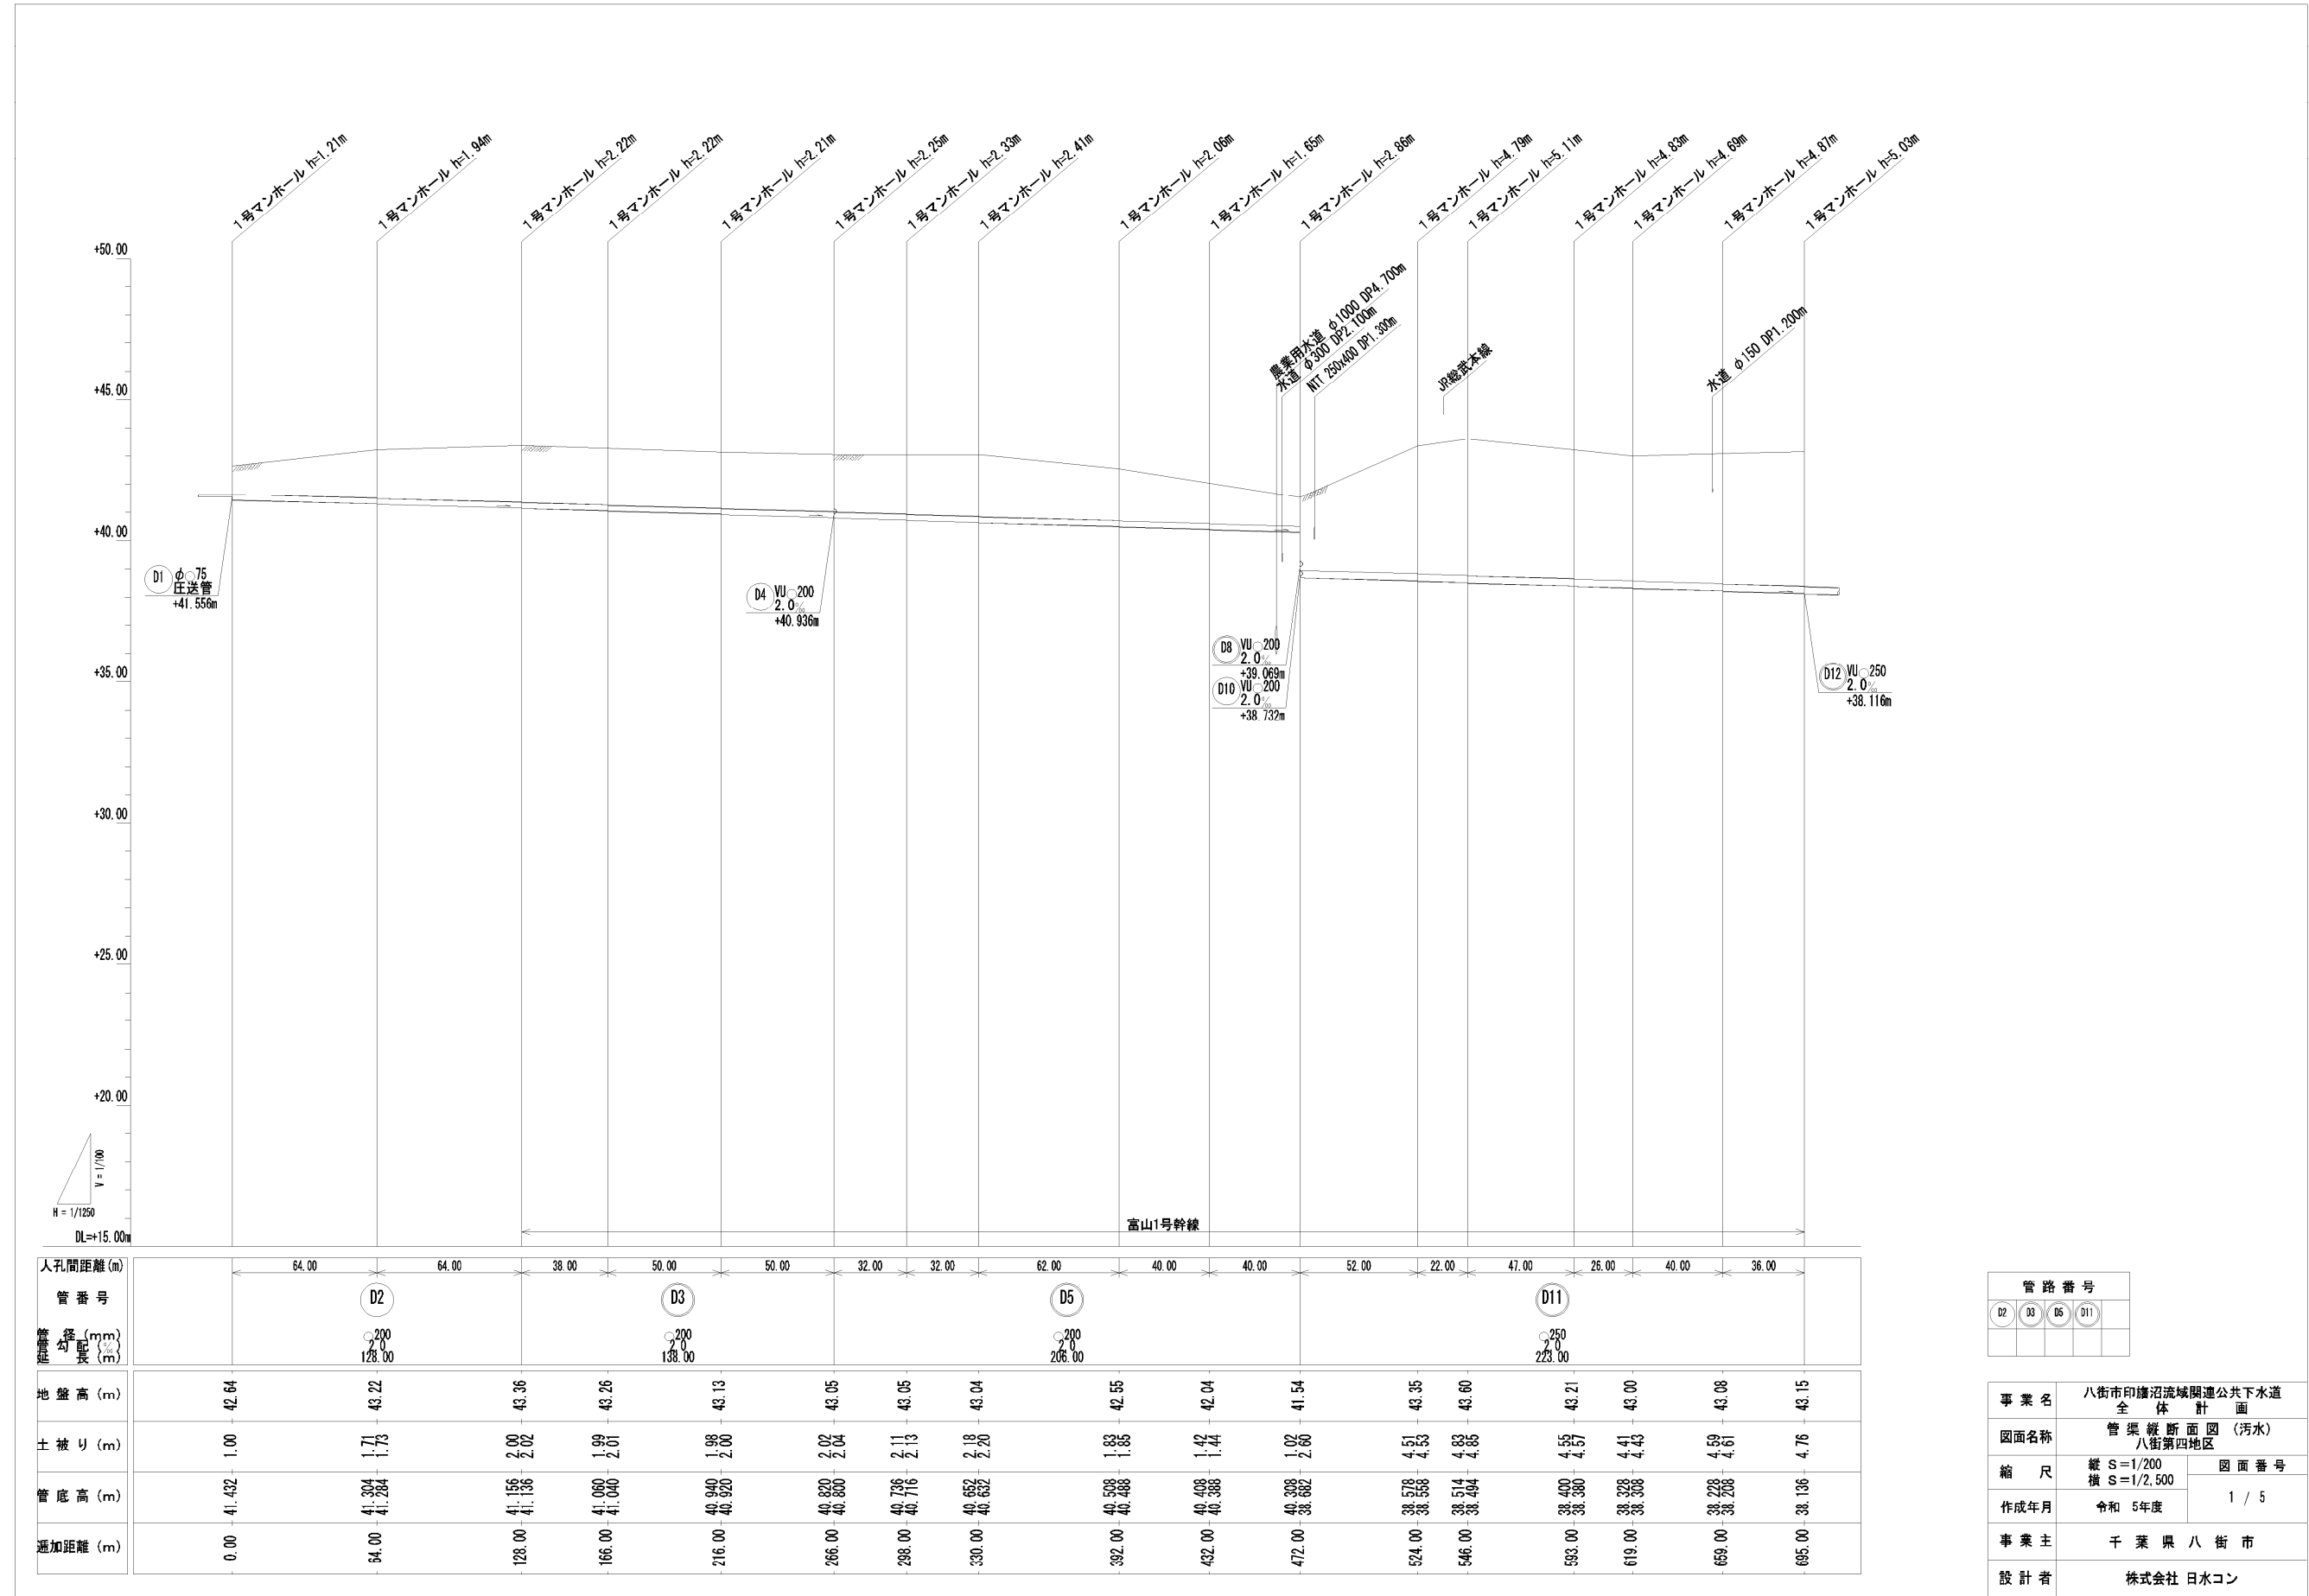

管路番号			
D2	D3	D5	D11


事業名	八街市印旛沼流域関連公共下水道全体計画	
図面名称	管渠縦断面図 (汚水) 八街第四地区	
縮尺	縦 S=1/200 横 S=1/2,500	図面番号
作成年月	令和 5年度	1 / 5
事業主	千葉県八街市	
設計者	株式会社 日水コン	

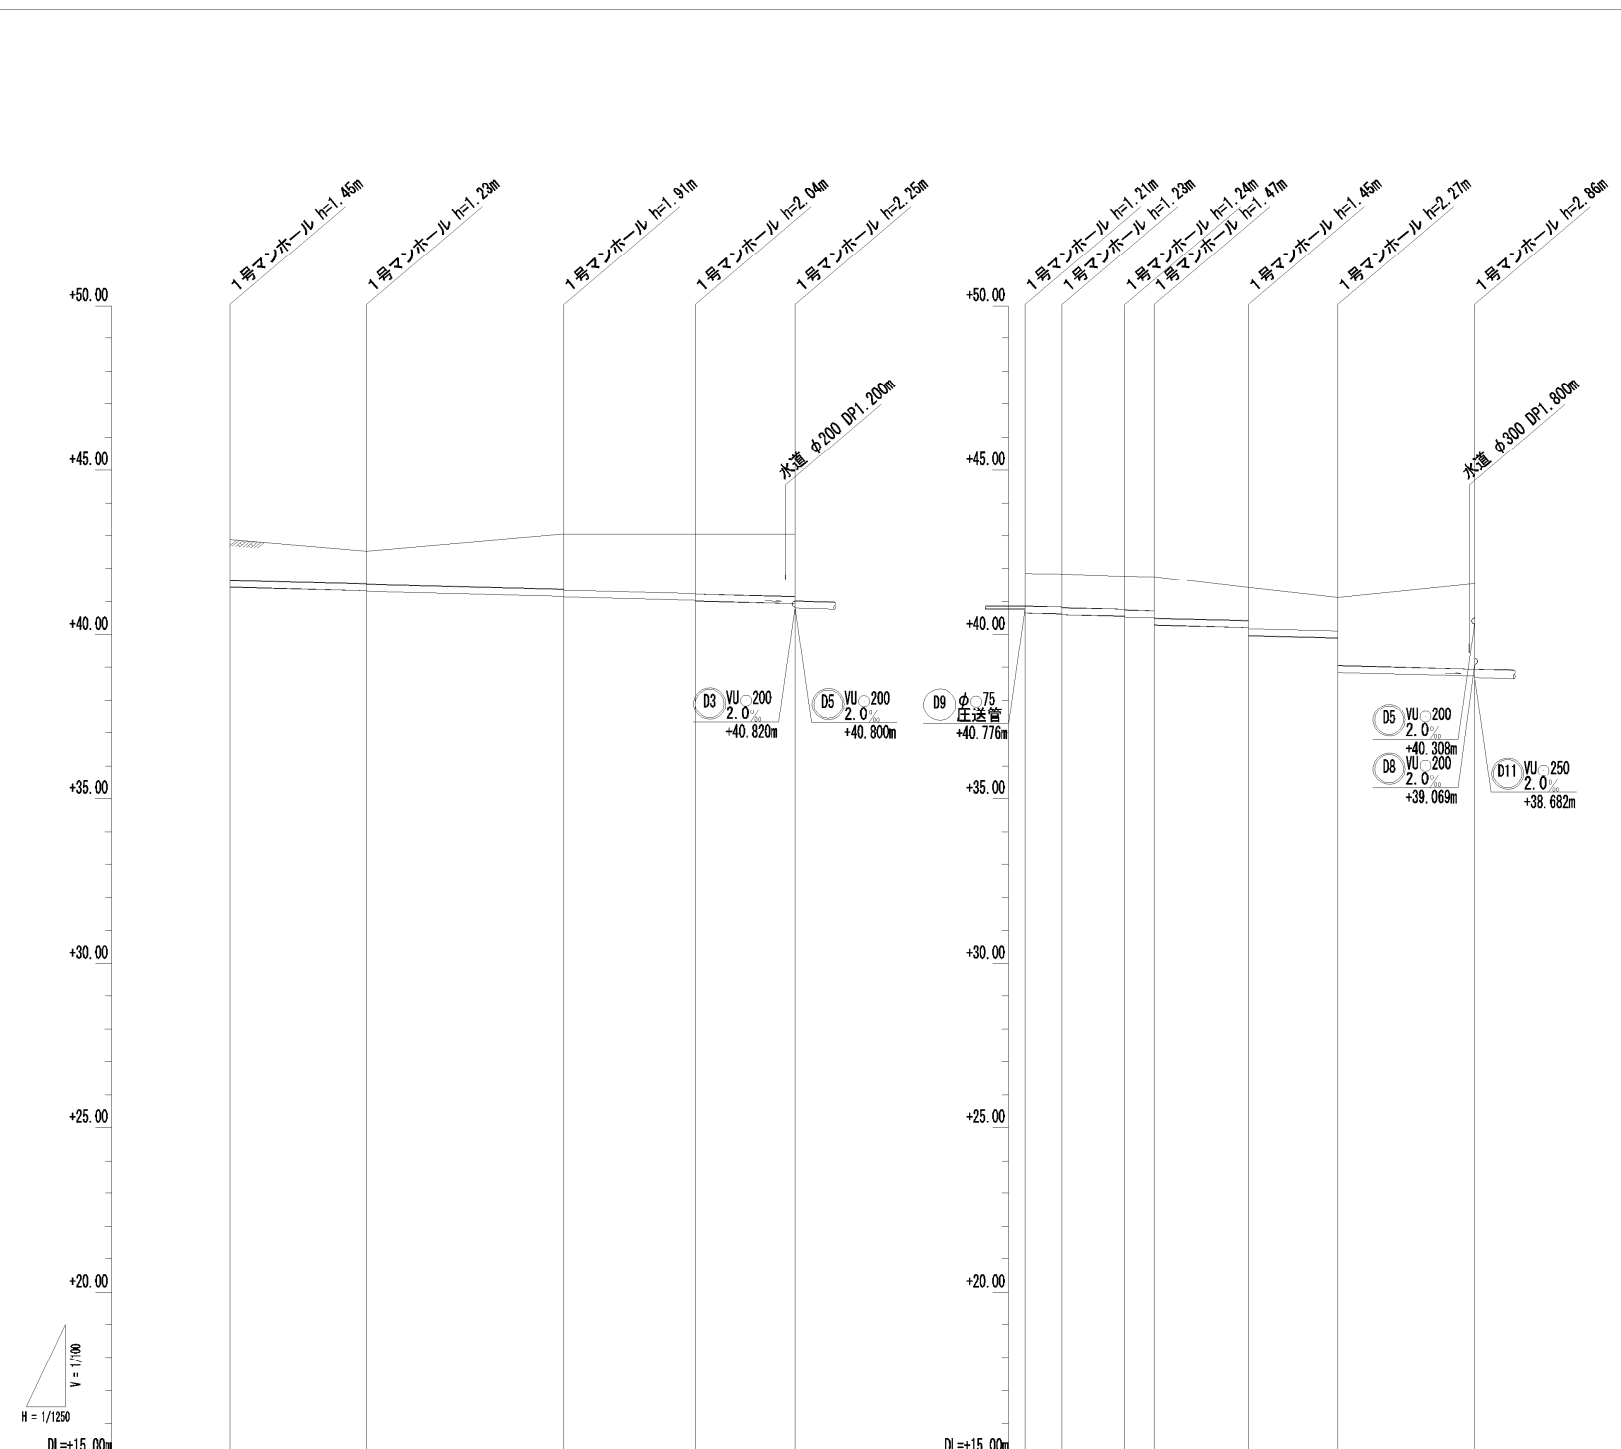

人孔間距離 (m)	52.00					75.00					50.00					38.00					14.00					24.00					11.00					36.00					34.00					52.00				
管番号	D4										D10																																							
埋設深 (mm)	200										200																																							
埋設深 (m)	215.00										171.00																																							
管底高 (m)	42.88	42.53	43.04	43.05	43.05	41.86	41.83	41.77	41.75	41.42	41.11	41.54	40.650	40.622	40.602	40.554	40.534	40.512	40.212	39.902	38.836	38.732																												
土被り (m)	1.25	1.00	1.68	1.70	1.81	1.00	1.00	1.01	1.03	1.00	1.00	2.60	1.00	1.02	1.03	1.03	1.26	1.24	1.00	1.00	2.07	2.60																												
管底高 (m)	41.426	41.322	41.132	41.012	40.936	40.650	40.622	40.554	40.512	40.212	39.902	38.732	40.650	40.622	40.602	40.554	40.534	40.212	39.902	38.836	38.732																													
透加距離 (m)	0.00	52.00	127.00	177.00	215.00	0.00	14.00	38.00	49.00	85.00	119.00	171.00	0.00	14.00	38.00	49.00	85.00	119.00	171.00	171.00																														

管路番号	
D4	D10


事業名	八街市印旛沼流域関連公共下水道 全体計画	
図面名称	管渠縦断面図 (汚水) 八街第四地区	
縮尺	縦 S=1/200 横 S=1/2,500	図面番号 3 / 5
作成年月	令和 5年度	
事業主	千葉県八街市	
設計者	株式会社 日水コン	

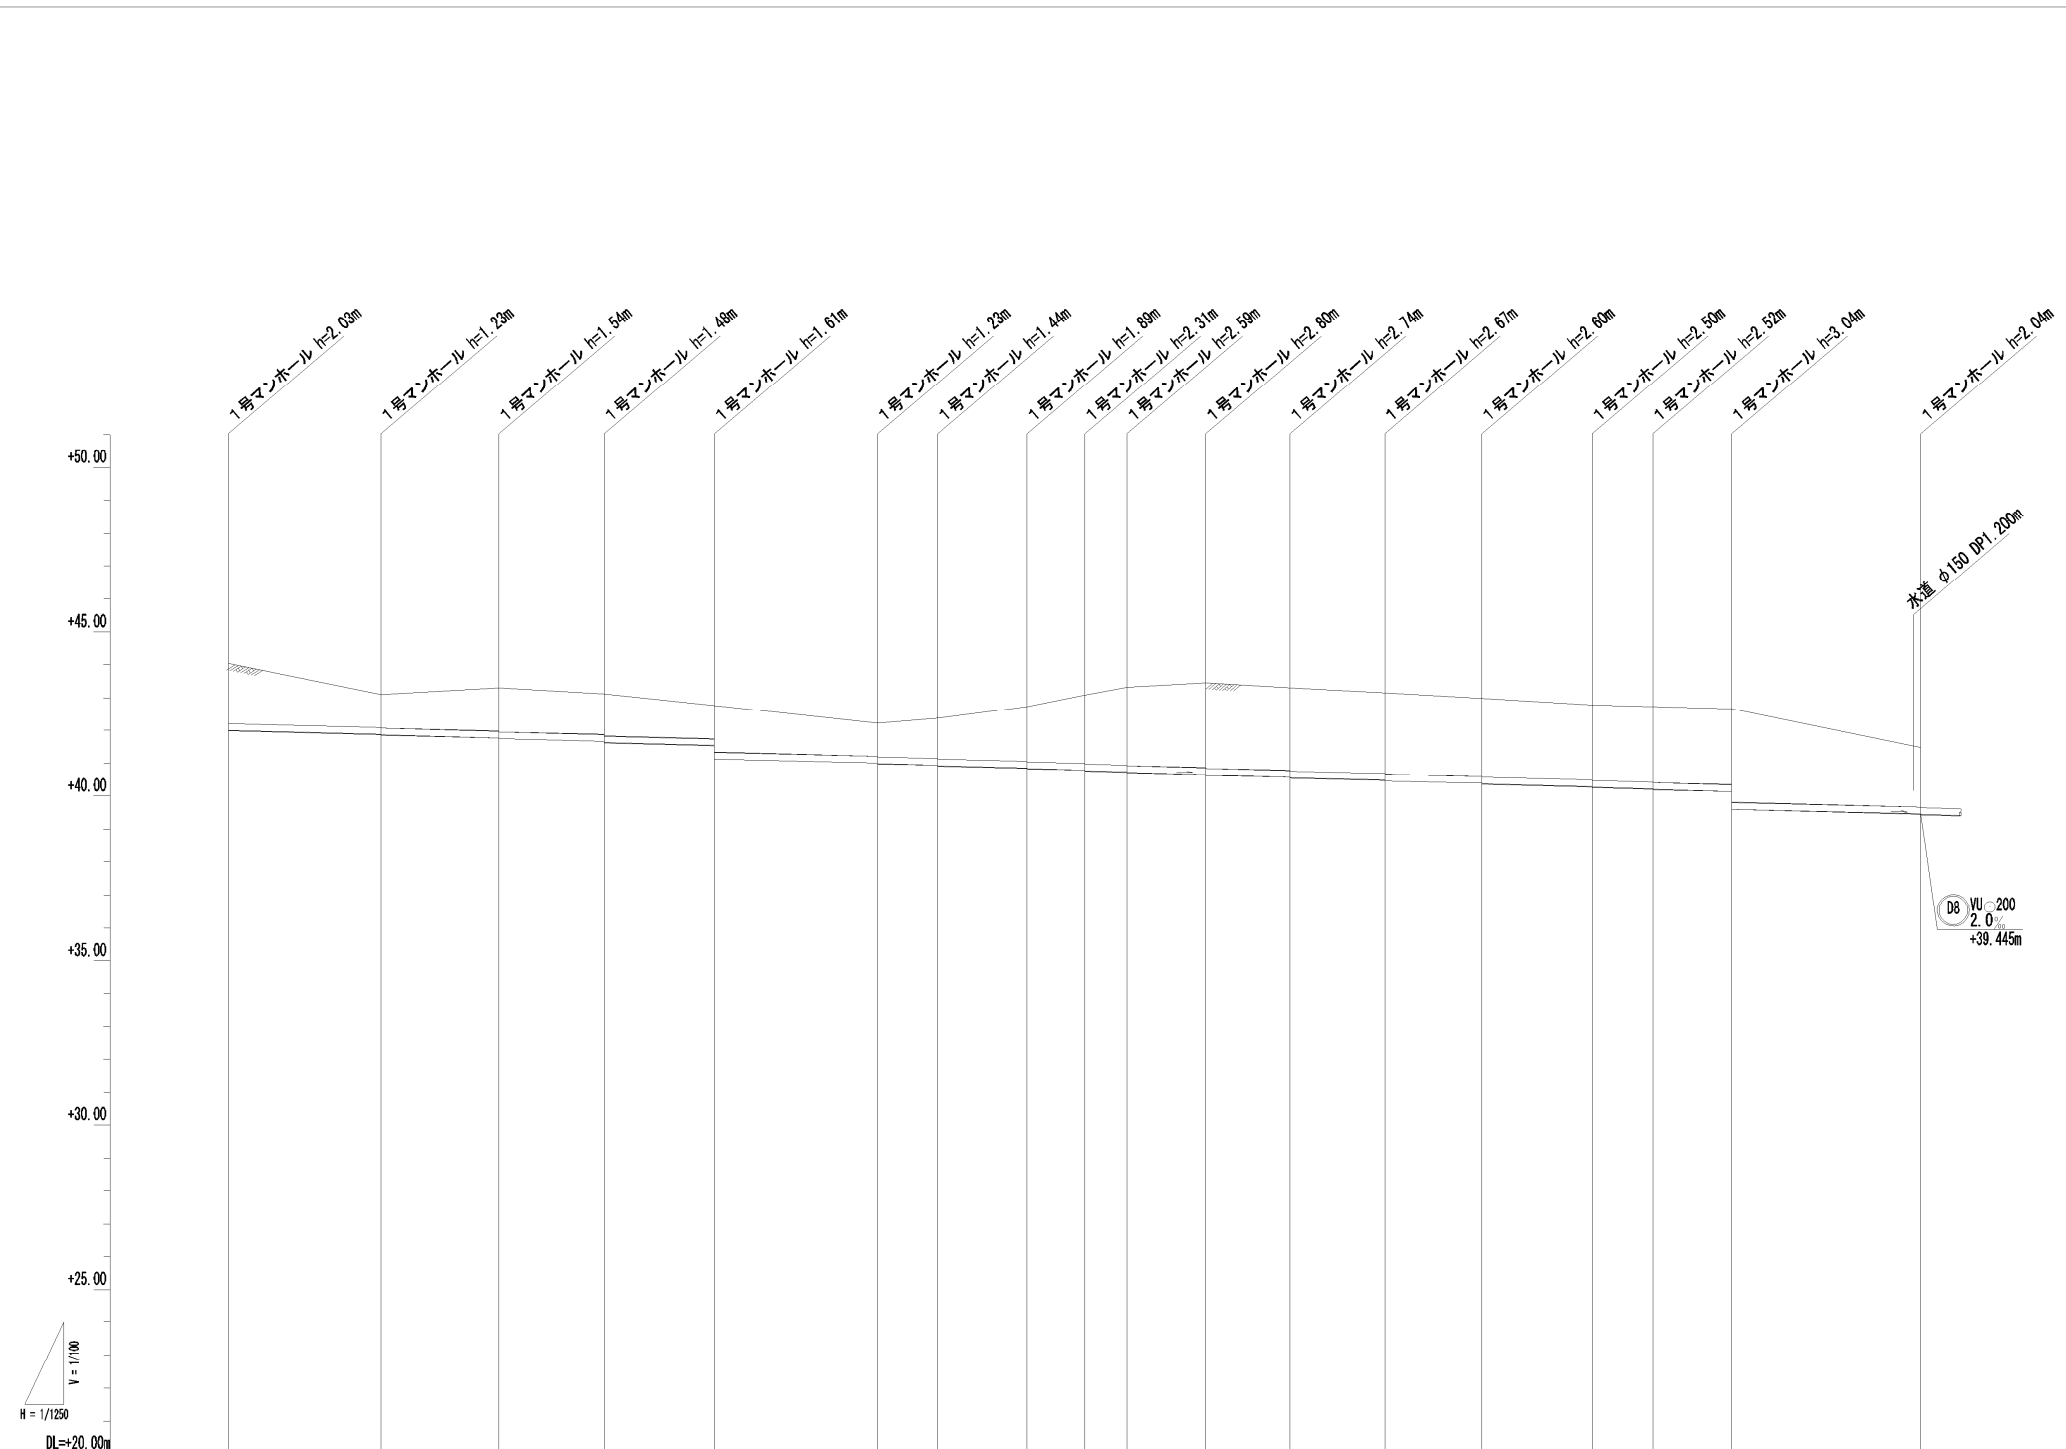

人孔間距離 (m)	58.00		45.00		40.00		42.00		62.00		23.00		34.00		22.00		16.00		30.00		32.00		36.00		37.00		42.00		23.00		30.00		72.00	
管番号									D6												D7													
管径 (mm)	200		200		200		200		200		200		200		200		200		200		200		200		200		200		200		200			
管底高 (m)	41.998	41.882	41.862	41.772	41.752	41.672	41.626	41.542	41.136	41.012	40.992	40.946	40.926	40.858	40.838	40.794	40.774	40.742	40.722	40.662	40.642	40.578	40.558	40.496	40.466	40.392	40.372	40.288	40.268	40.222	40.202	40.142	39.609	
仕披り (m)	1.32	1.00	1.02	1.31	1.33	1.23	1.28	1.00	1.41	1.00	1.02	1.22	1.24	1.56	1.58	2.08	2.10	2.36	2.38	2.57	2.59	2.51	2.53	2.45	2.47	2.37	2.39	2.27	2.29	2.29	2.31	2.30	2.33	
管底高 (m)	41.998	41.882	41.862	41.772	41.752	41.672	41.626	41.542	41.136	41.012	40.992	40.946	40.926	40.858	40.838	40.794	40.774	40.742	40.722	40.662	40.642	40.578	40.558	40.496	40.466	40.392	40.372	40.288	40.268	40.222	40.202	40.142	39.609	
進加距離 (m)	0.00	58.00	103.00	143.00	185.00	247.00	270.00	304.00	326.00	342.00	372.00	404.00	440.00	477.00	519.00	542.00	572.00	644.00																

管路番号	
D6	D7


事業名	八街市印旛沼流域関連公共下水道 全体計画	
図面名称	管渠縦断面図 (汚水) 八街第四地区	
縮尺	縦 S=1/200 横 S=1/2,500	図面番号
作成年月	令和 5年度	4 / 5
事業主	千葉県八街市	
設計者	株式会社 日水コン	

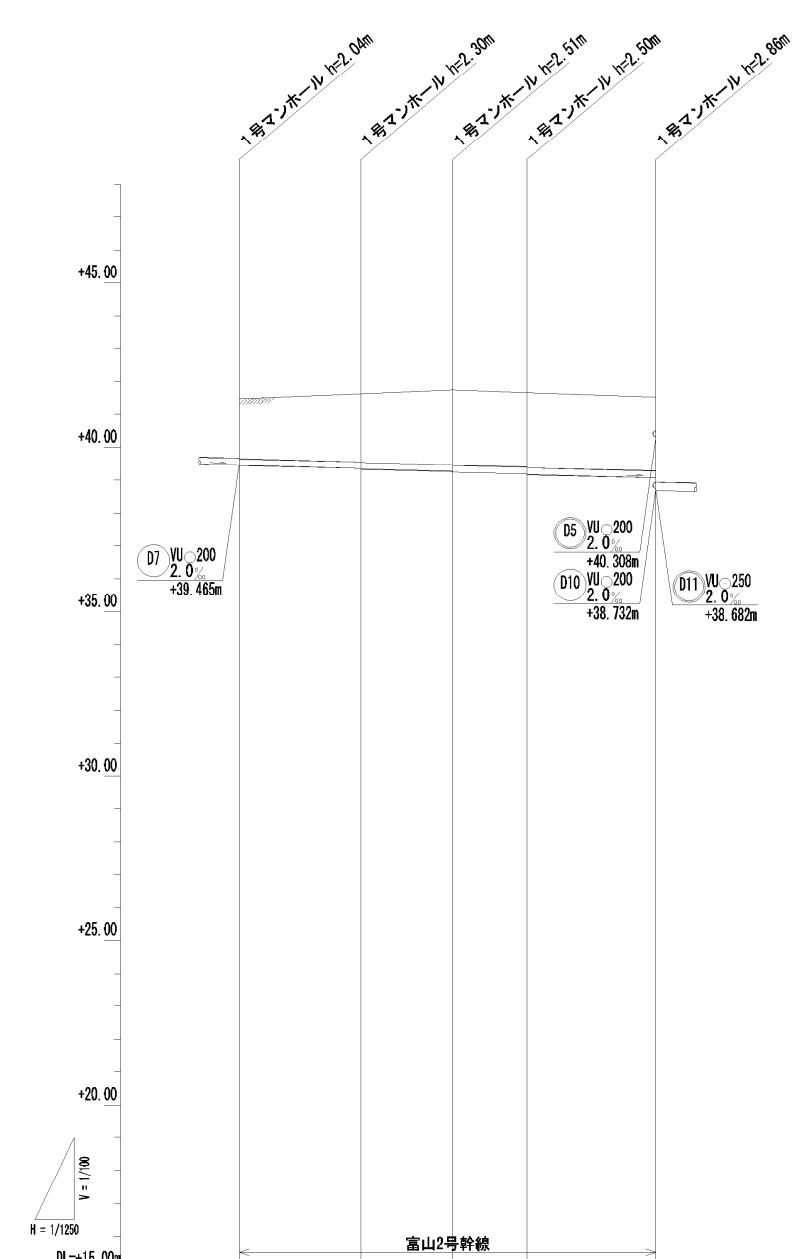

人孔間距離 (m)	46.00					35.00		28.00		49.00	
管番号	D8										
管径 (mm)	200										
管長 (m)	158.00										
地盤高 (m)	41.48	41.63	41.75	41.67	41.54						
土被り (m)	1.83	2.07	2.28	2.30	2.26						
管底高 (m)	38.445	38.353	38.263	38.187	38.069						
逐加距離 (m)	0.00	46.00	81.00	109.00	158.00						

管路番号			
D8			


事業名	八街市印旛沼流域関連公共下水道全体計画		
図面名称	管渠縦断面図 (污水) 八街第四地区		
縮尺	縦 S=1/200 横 S=1/2,500	図面番号	
作成年月	令和 5年度	5 / 5	
事業主	千葉県八街市		
設計者	株式会社 日水コン		

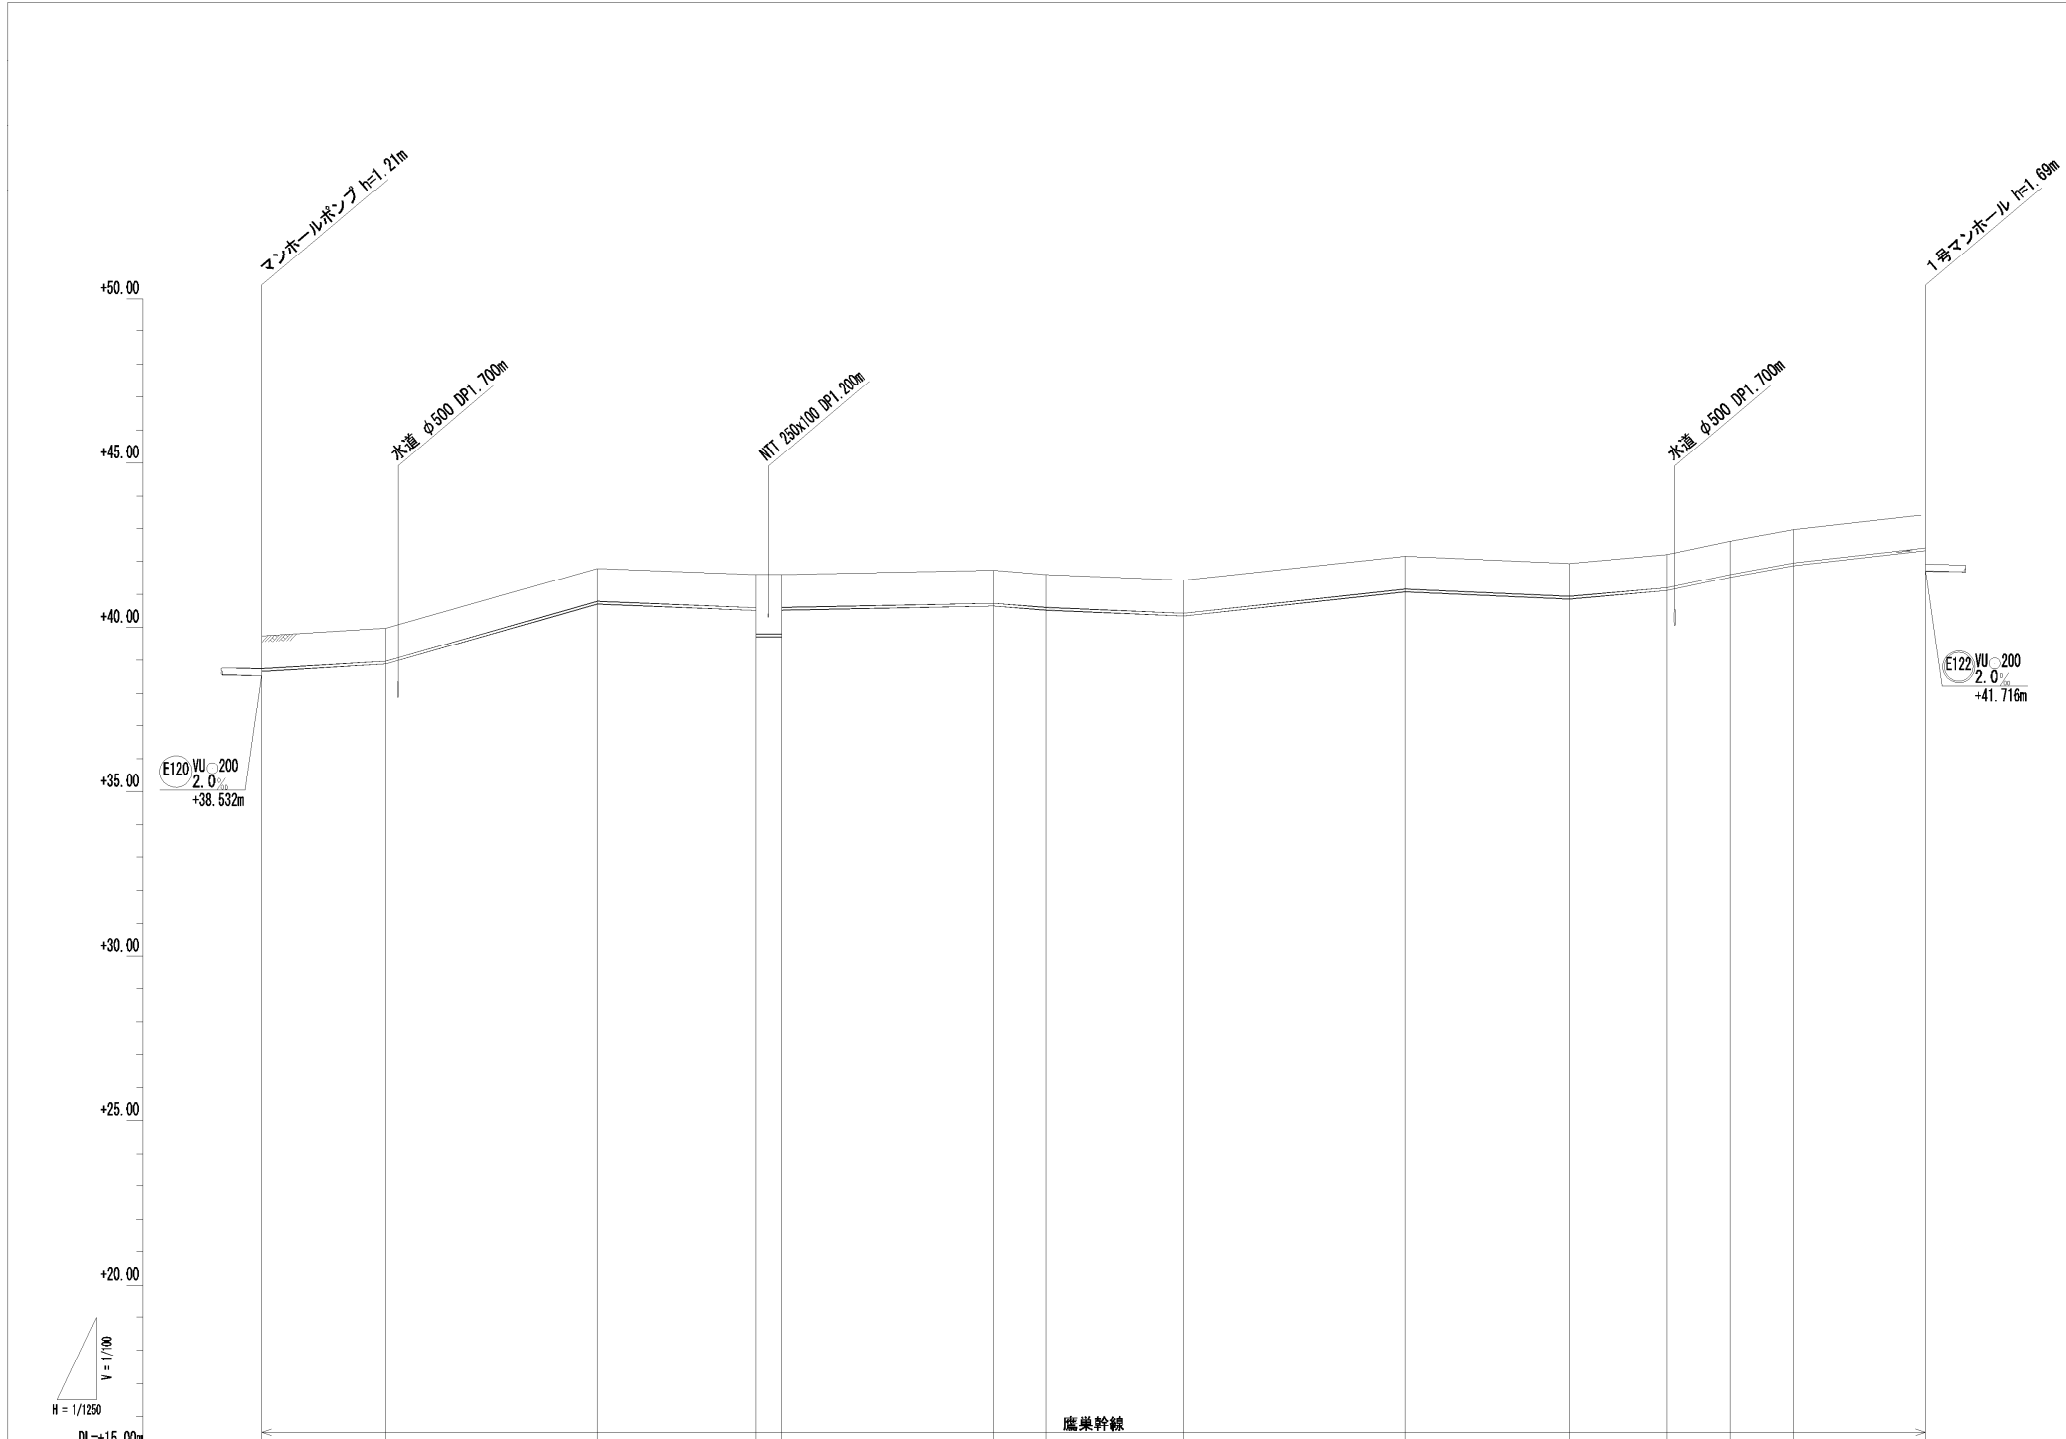

人孔間距離 (m)	47.00	80.00	60.00	10.00	80.00	20.00	52.00	84.00	62.00	37.00	24.00	24.00	50.00
管 径 (mm)							E121 φ500						
地 盤 高 (m)	39.74	39.97	41.79	41.60	41.73	41.61	41.43	42.16	41.94	42.20	42.61	42.96	43.41
土 被 り (m)	1.00	1.00	1.00	1.00	1.00	1.00	1.00	1.00	1.00	1.00	1.00	1.00	1.00
管 底 高 (m)	38.656	38.886	40.706	40.516 38.716 38.716 40.526	40.646	40.526	40.346	41.076	40.856	41.116	41.526	41.876	42.326
埋 込 距離 (m)	0.00	47.00	127.00	187.00 197.00	277.00	297.00	349.00	433.00	485.00	532.00	556.00	580.00	630.00

管路番号			
E121			


事業名	八街市印旛沼流域関連公共下水道 全体計画	
図面名称	管渠縦断面図 (汚水) 摺戸地区	
縮 尺	縦 S=1/200 横 S=1/2,500	図面番号 2 / 6
作成年月	令和 5年度	
事業主	千葉県八街市	
設計者	株式会社 日水コン	

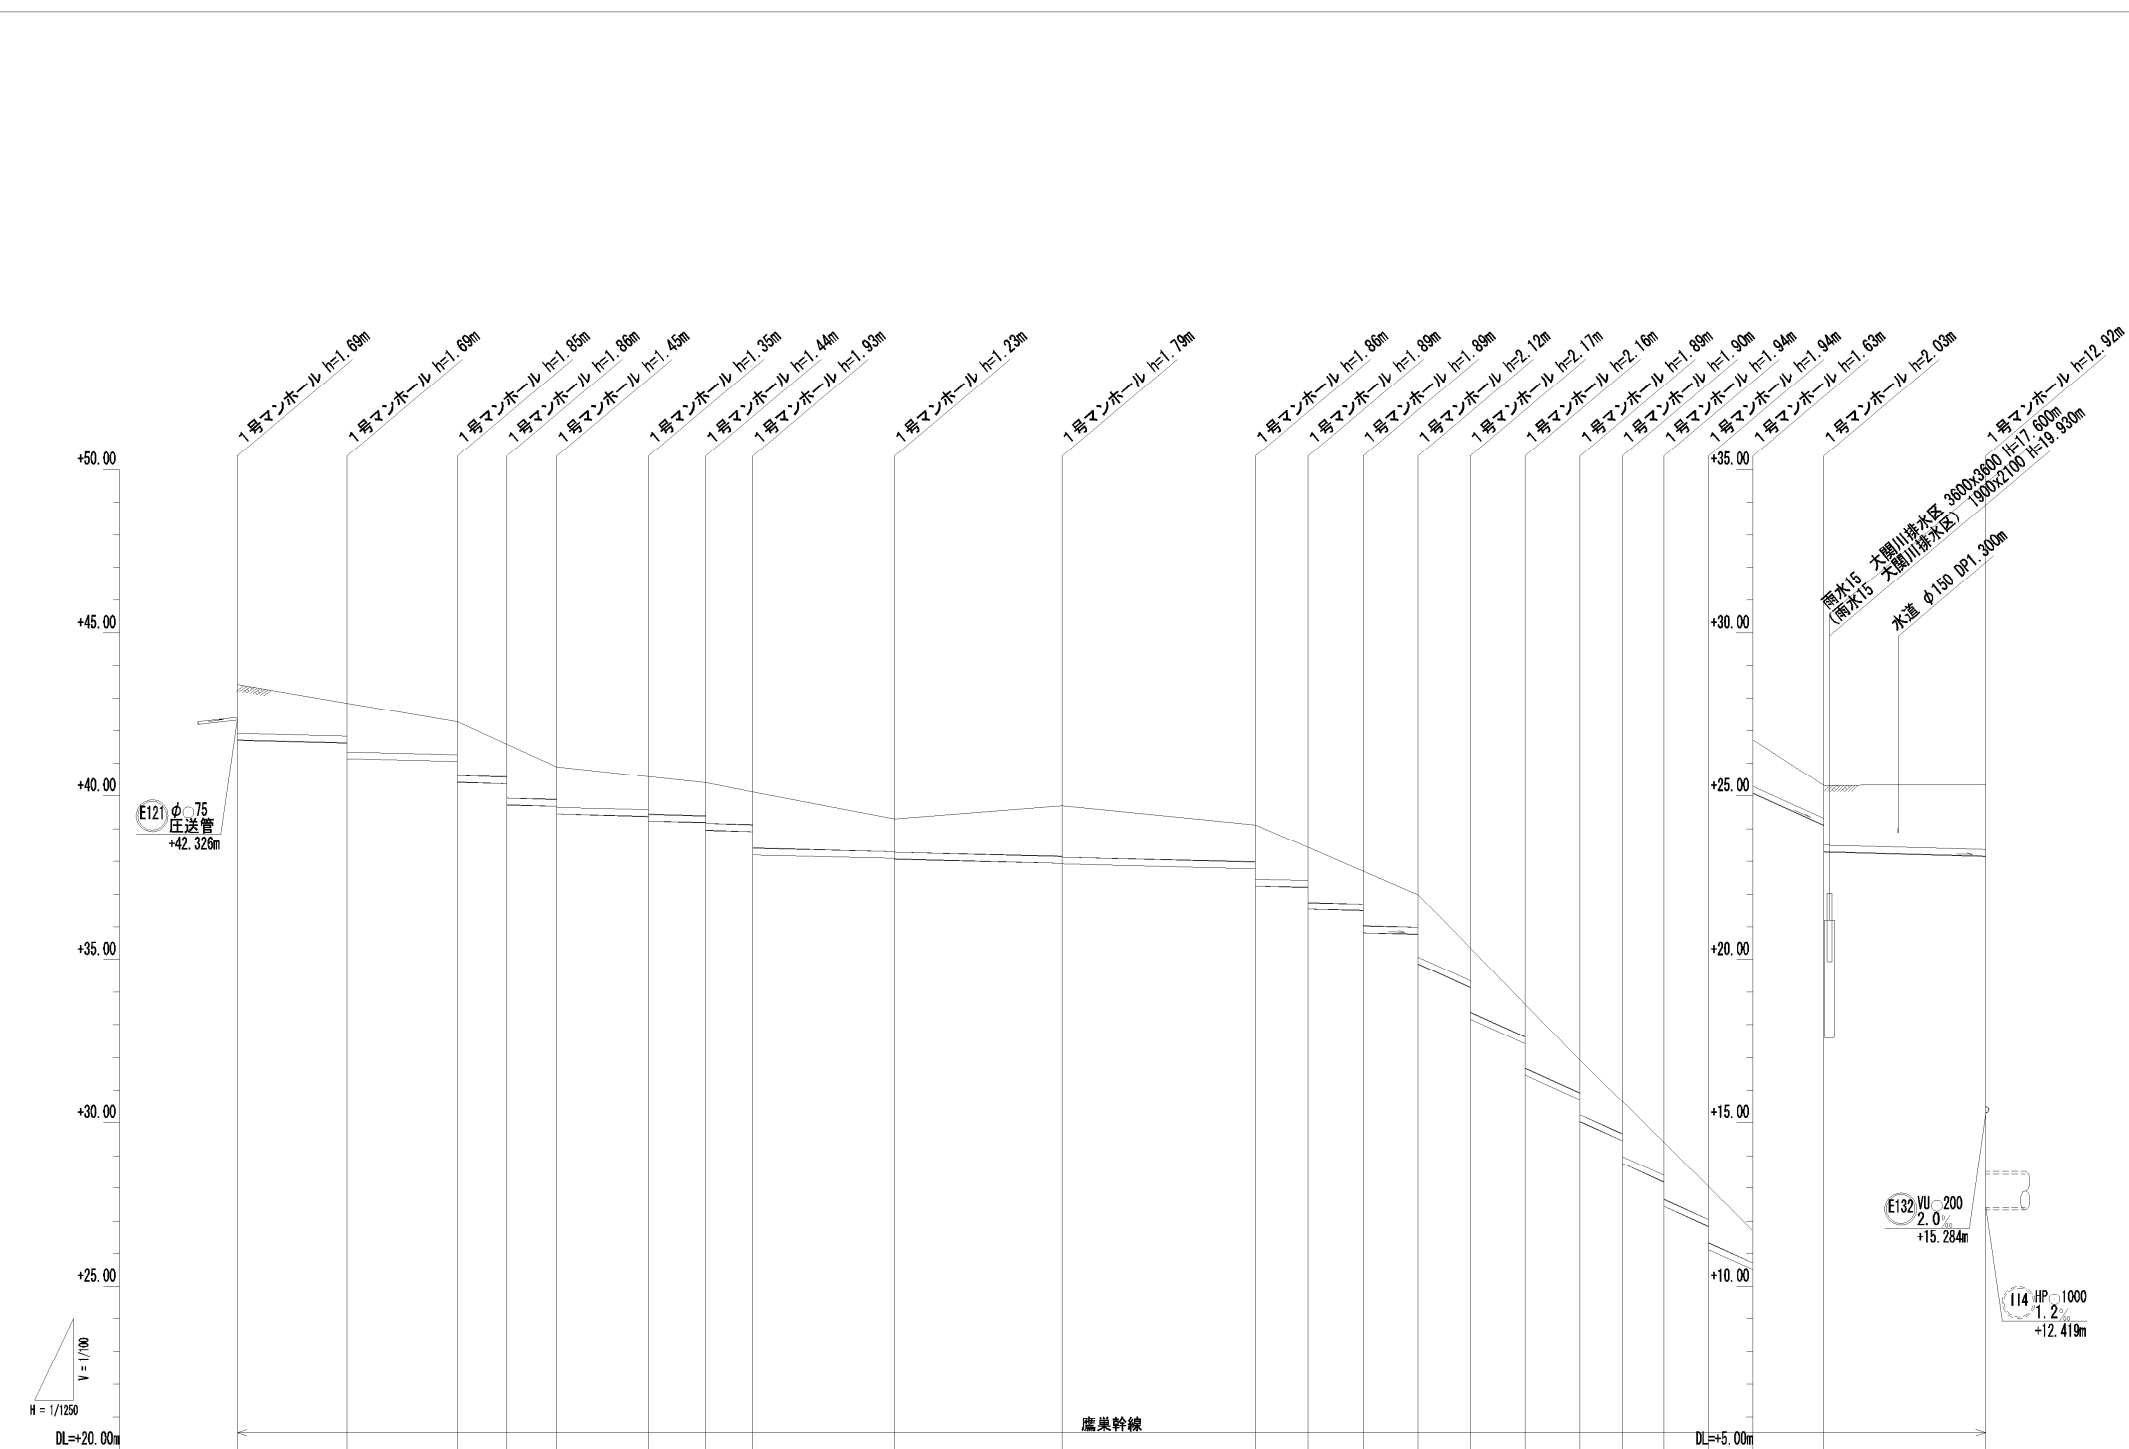

人孔間距離 (m)	42.00	42.00	19.00	19.00	35.00	22.00	18.00	54.00	64.00	74.00	20.00	21.00	21.00	20.00	21.00	21.00	16.00	16.00	17.00	17.00	27.00		
管番号											E122					E123					E124		
管径 (mm)											200					200					200		
管長 (m)											451.00					158.00					62.00		
地盤高 (m)	43.41	42.84	42.27	41.59	40.90	40.59	40.40	40.13	39.30	39.71	39.11	38.42	37.70	36.98	35.35	33.63	31.92	30.86	29.39	28.05	26.71	25.32	25.34
土被り (m)	1.49	1.00	1.64	1.00	1.65	1.15	1.23	1.00	1.02	1.55	1.13	1.65	1.68	1.68	1.91	1.98	1.66	1.69	1.93	1.73	1.42	1.82	1.98
管底高 (m)	41.716	41.632	41.062	40.420	39.382	38.692	38.236	38.182	38.092	37.944	37.776	37.212	36.534	35.492	34.662	33.178	31.422	30.028	28.452	26.842	25.502	24.112	23.152
追加距離 (m)	0.00	42.00	84.00	103.00	122.00	157.00	179.00	197.00	251.00	315.00	389.00	409.00	430.00	451.00	471.00	492.00	513.00	529.00	545.00	562.00	579.00	606.00	665.00

管路番号			
E122	E123	E124	


事業名	八街市印旛沼流域関連公共下水道全体計画		
図面名称	管渠縦断面図 (汚水) 榎戸地区		
縮尺	縦 S=1/200 横 S=1/2,500	図面番号 3 / 6	
作成年月	令和 5年度		
事業主	千葉県八街市		
設計者	株式会社 日水コン		

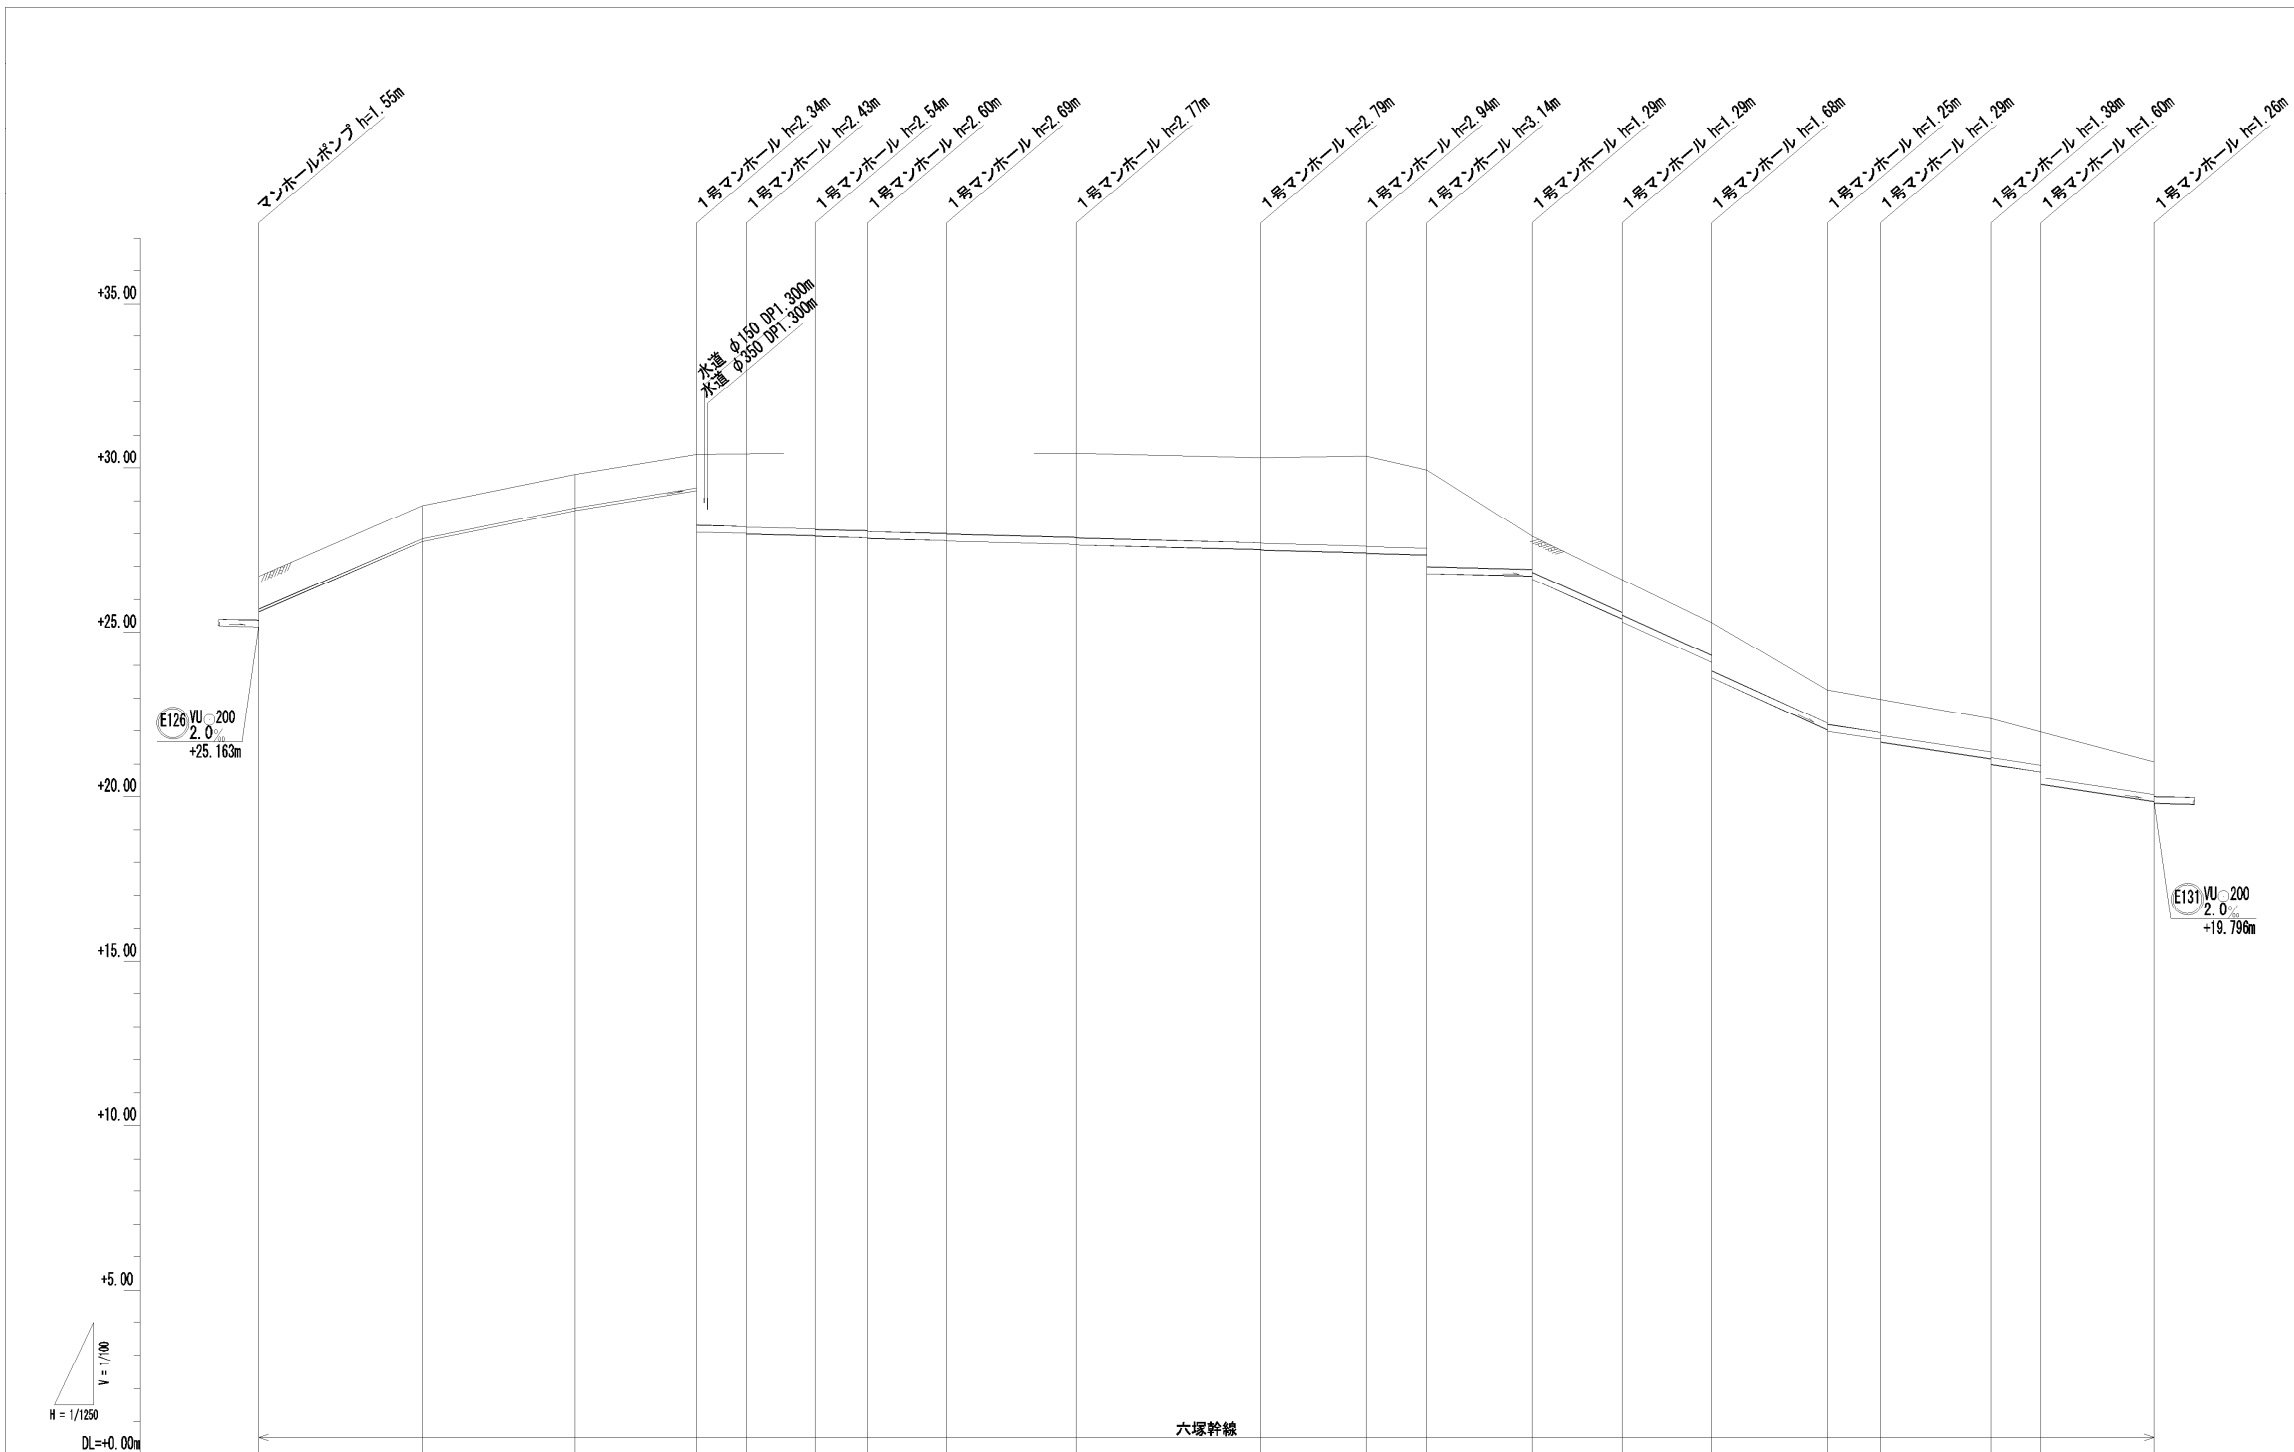

人孔間距離 (m)	62.00	58.00	46.00	19.00	26.00	20.00	30.00	49.00	70.00	40.00	23.00	40.00	34.00	34.00	44.00	20.00	42.00	19.00	43.00		
管番号				E127					E128					E129						E130	
管径 (mm)				75					200					200						200	
管長 (m)				166.00					317.00					112.00						124.00	
地盤高 (m)	26.71	28.35	29.79	30.39	30.42	30.46	30.46	30.47	30.43	30.29	30.34	29.93	27.92	26.51	25.30	23.24	22.96	22.37	21.97	21.06	
土被り (m)	1.00	1.00	1.00	1.00	2.20	2.33	2.39	2.46	2.54	2.56	2.71	2.93	1.09	1.09	1.48	1.04	1.09	1.09	1.17	1.00	
管底高 (m)	25.626	27.766	28.706	29.306	28.050	27.940	27.880	27.800	27.682	27.522	27.402	27.356	26.712	25.402	24.092	22.032	21.992	21.752	21.162	20.980	19.852
逐加距離 (m)	0.00	62.00	120.00	166.00	185.00	211.00	231.00	251.00	310.00	380.00	420.00	443.00	483.00	517.00	551.00	595.00	615.00	657.00	676.00	719.00	

管路番号			
E127	E128	E129	E130


事業名	八街市印旛沼流域関連公共下水道 全体計画		
図面名称	管渠縦断面図 (汚水) 榎戸地区		
縮尺	縦 S=1/200 横 S=1/2,500	図面番号	5 / 6
作成年月	令和 5年度		
事業主	千葉県八街市		
設計者	株式会社 日水コン		

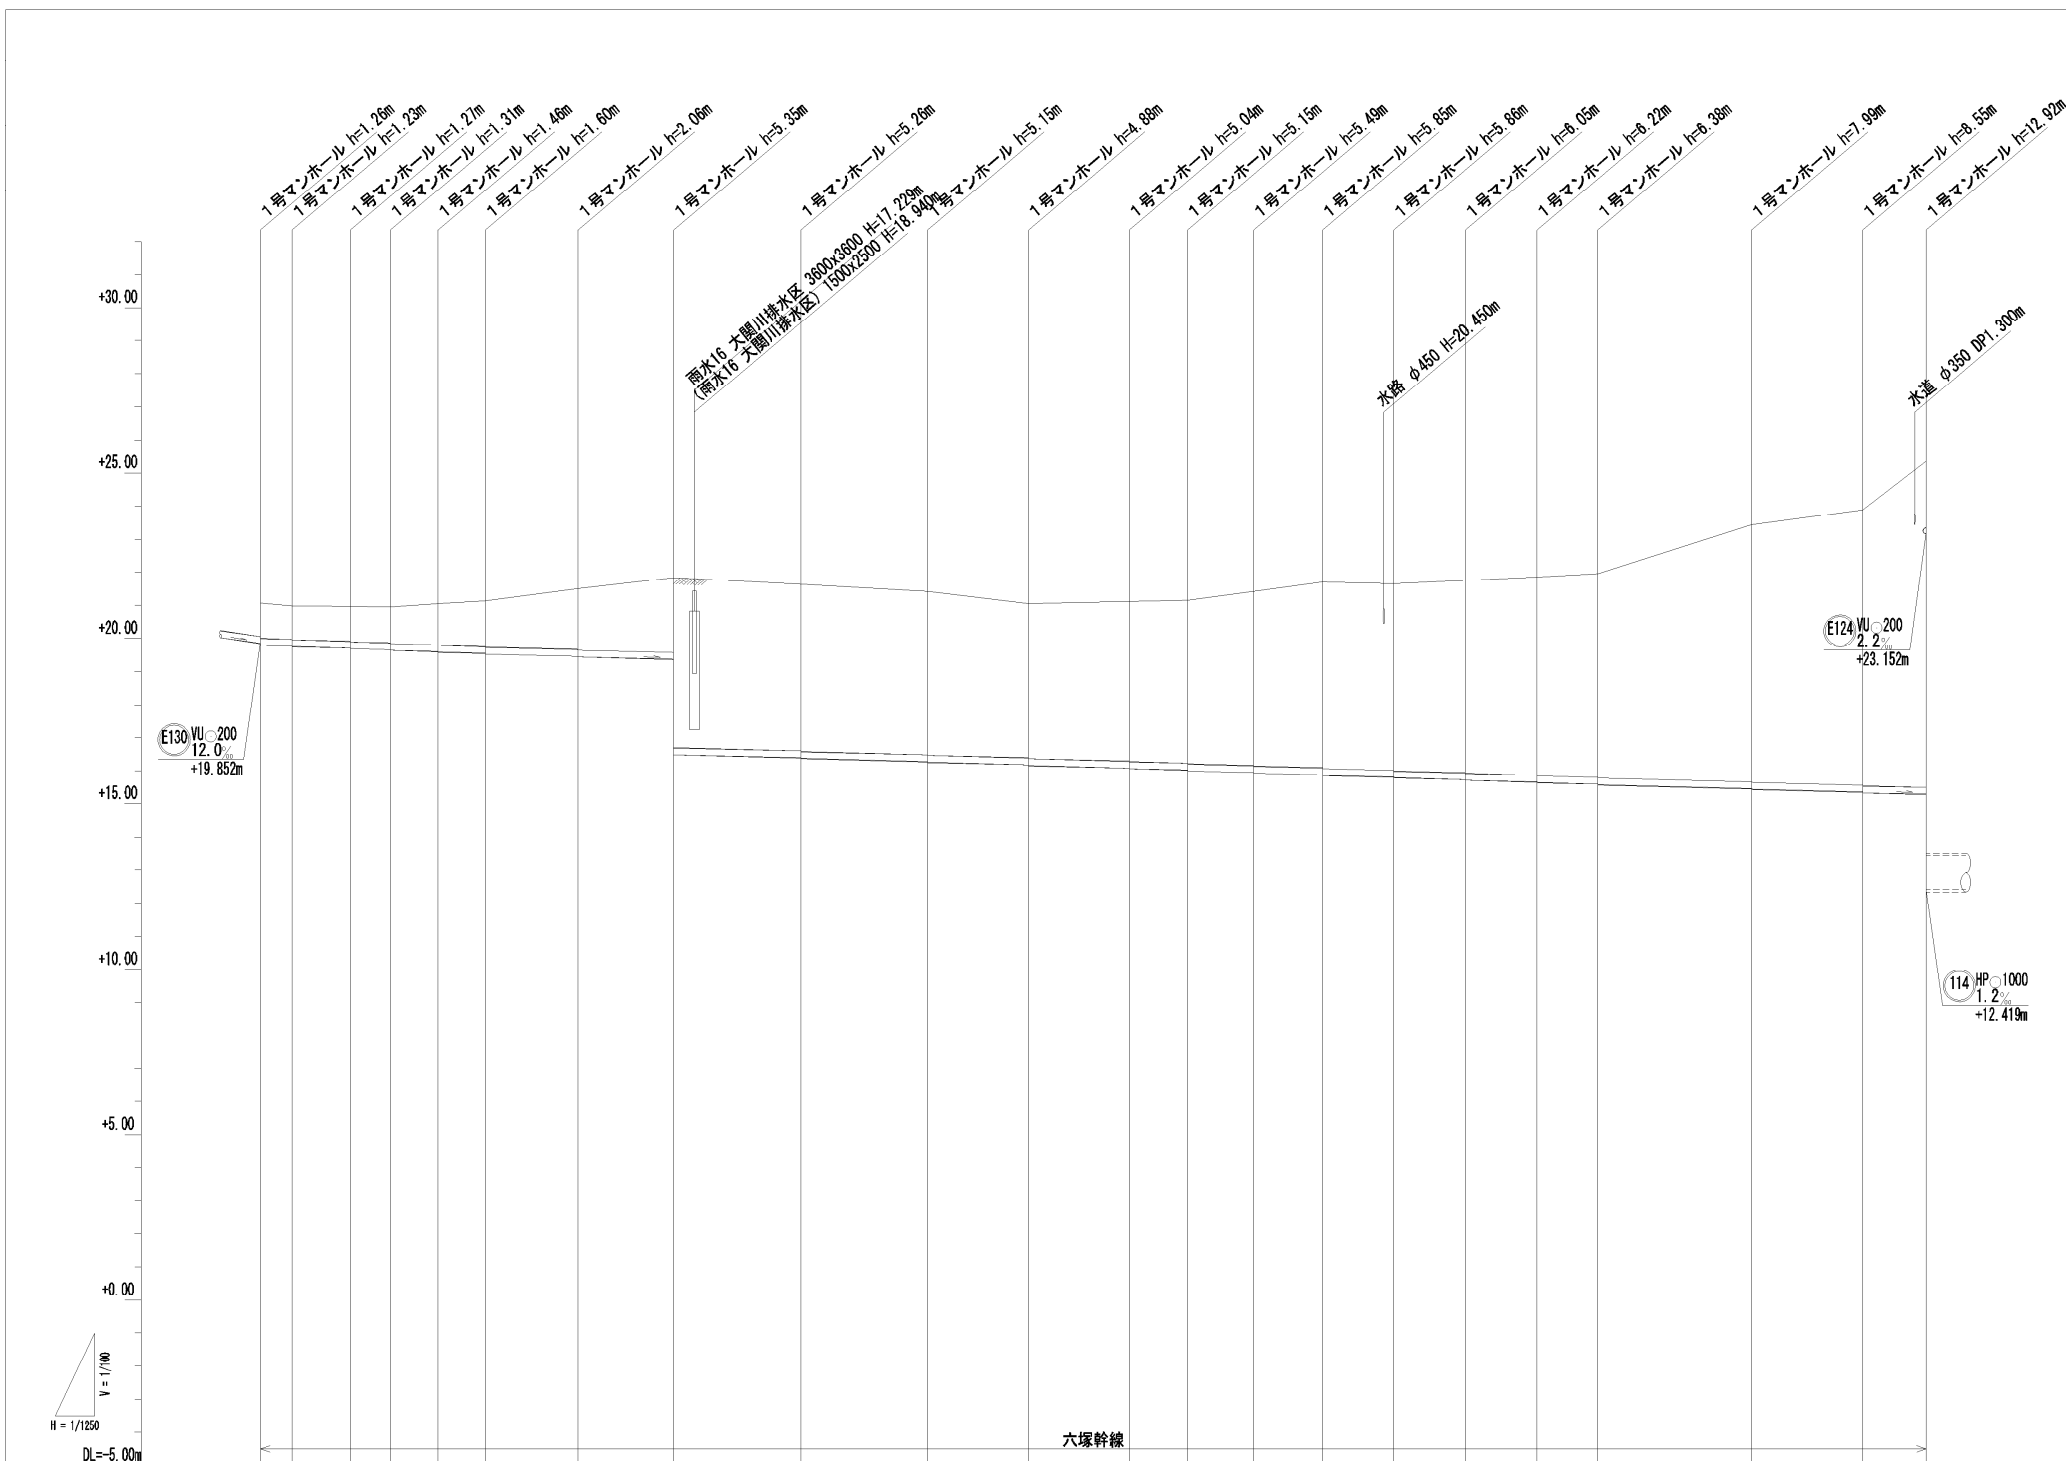

人孔間距離 (m)	12.00	22.00	15.00	18.00	18.00	36.00	36.00	48.00	48.00	38.00	38.00	22.00	25.00	26.00	27.00	27.00	27.00	23.00	58.00	42.00	24.00																												
管 線 号	E131											E132																																					
管 径 (mm)	φ200											φ200																																					
管 長 (m)	156.00											473.00																																					
地 盤 高 (m)	19.796	21.06	19.772	20.98	19.752	20.96	19.708	20.96	19.658	20.95	19.638	21.04	19.602	21.13	19.546	21.13	19.456	21.50	19.436	21.84	16.394	21.63	16.374	21.41	16.278	21.04	16.192	21.11	16.086	21.15	16.022	21.42	15.952	21.71	15.880	21.65	15.786	21.76	15.732	21.86	15.658	21.95	15.592	23.43	15.456	23.88	15.332	25.34	15.294
土 被 り (m)	1.06	1.00	1.02	1.04	1.08	1.10	1.23	1.25	1.38	1.40	1.84	1.86	2.27	2.71	5.03	5.05	4.92	4.94	4.85	4.87	4.82	4.84	4.92	4.94	5.26	5.28	5.62	5.64	5.64	5.66	5.82	5.84	5.99	6.01	6.15	6.17	7.77	7.79	8.32	8.34	9.85								
管 底 高 (m)	19.796	20.06	19.772	20.98	19.752	20.96	19.708	20.96	19.658	20.95	19.638	21.04	19.602	21.13	19.546	21.13	19.456	21.50	19.436	21.84	16.394	21.63	16.374	21.41	16.278	21.04	16.192	21.11	16.086	21.15	16.022	21.42	15.952	21.71	15.880	21.65	15.786	21.76	15.732	21.86	15.658	21.95	15.592	23.43	15.456	23.88	15.332	25.34	15.294
積 加 距 離 (m)	0.00	12.00	34.00	49.00	67.00	85.00	120.00	156.00	204.00	252.00	290.00	328.00	350.00	375.00	401.00	428.00	455.00	482.00	505.00	563.00	605.00	629.00																											

管 路 番 号	
E131	E132


事業名	八街市印旛沼流域関連公共下水道 全 体 計 画	
図面名称	管 線 縦 断 面 図 (汚水) 榎戸地区	
縮 尺	縦 S=1/200 横 S=1/2,500	図面番号
作成年月	令和 5年度	6 / 6
事業主	千葉県八街市	
設計者	株式会社 日水コン	

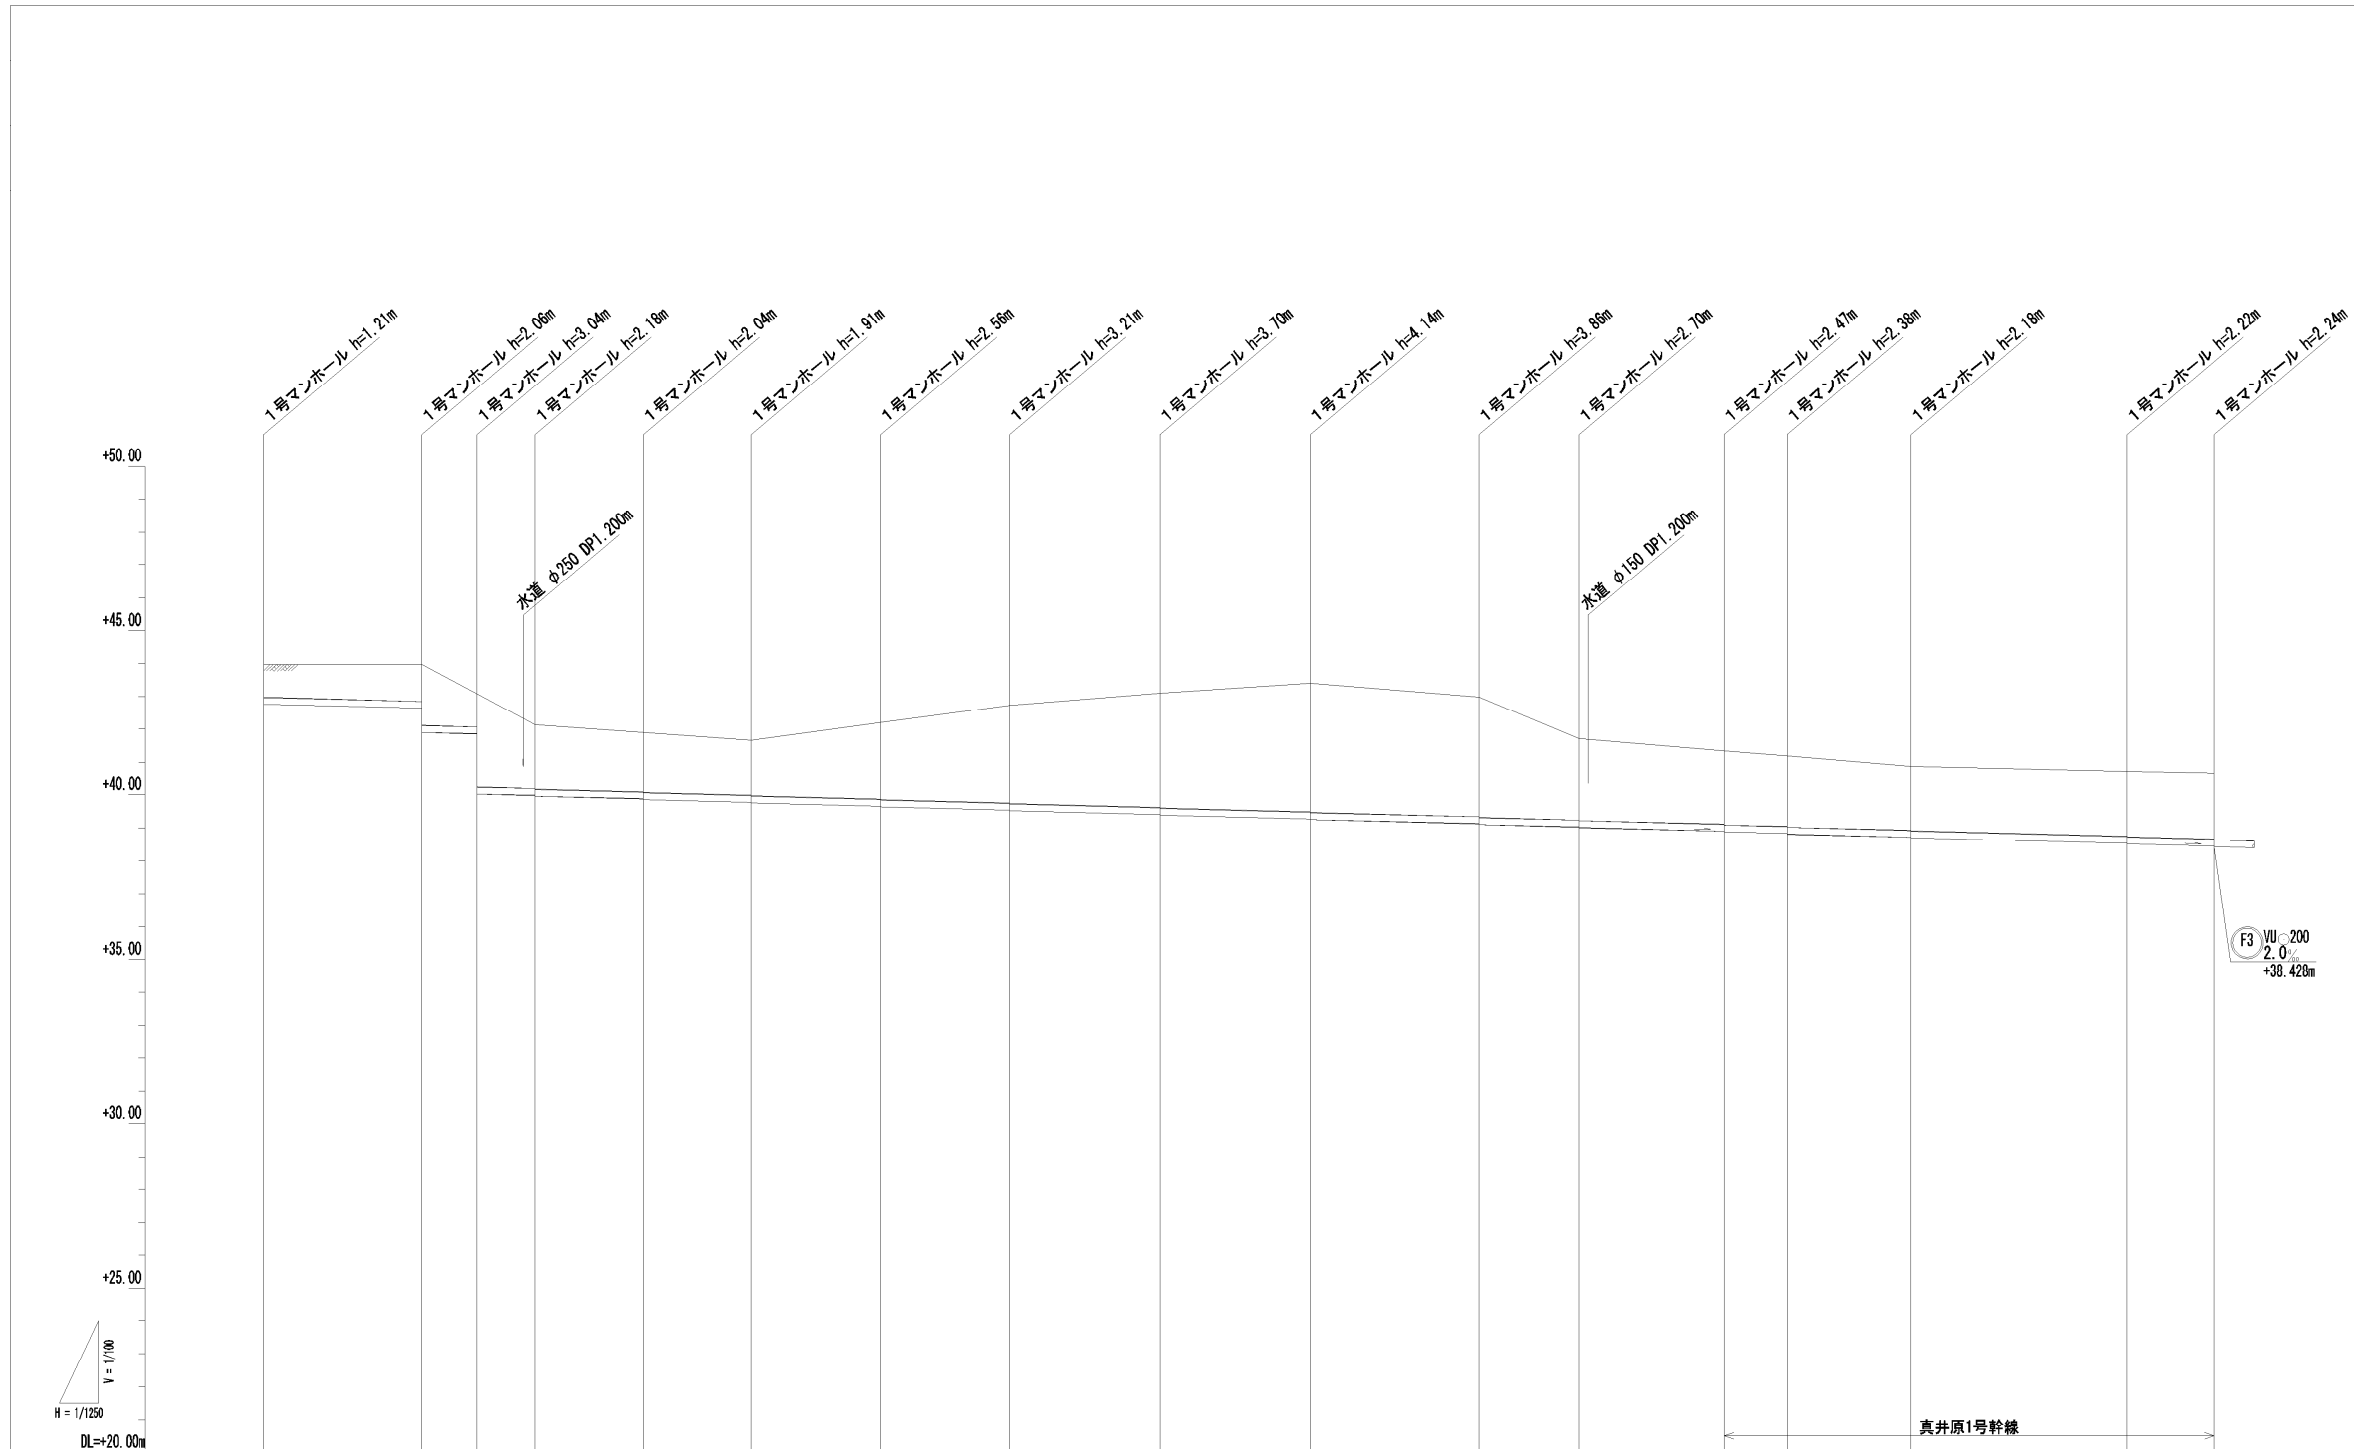

人孔間距離 (m)	60.00		21.00	22.00	41.00	41.00	49.00	49.00	57.00	57.00	64.00	38.00	55.00	24.00	47.00	82.00	33.00
管番号																	
距離換算 (mm)																	
換算 (m)																	
地盤高 (m)	43.97	43.96	43.07	42.14	41.90	41.67	42.20	42.73	43.09	43.39	42.97	41.71	41.35	41.19	40.88	40.73	40.67
土被り (m)	1.00	1.11	1.85	1.95	1.81	1.68	2.33	2.98	3.47	3.91	3.64	2.47	2.24	2.15	1.95	1.99	2.01
管底高 (m)	42.762	42.642	41.904	40.026	39.982	39.880	39.660	39.542	39.408	39.274	39.126	38.030	38.900	38.832	38.718	38.534	38.448
追加距離 (m)	0.00	60.00	81.00	103.00	144.00	185.00	234.00	283.00	340.00	397.00	461.00	499.00	554.00	578.00	625.00	707.00	740.00

管路番号	
F1	F2

事業名	八街市印旛沼流域関連公共下水道	
図面名称	全体計画	
箱尺	縦 S=1/200	図面番号
作成年月	令和 5年度	1 / 2
事業主	千葉県八街市	
設計者	株式会社 日水コン	

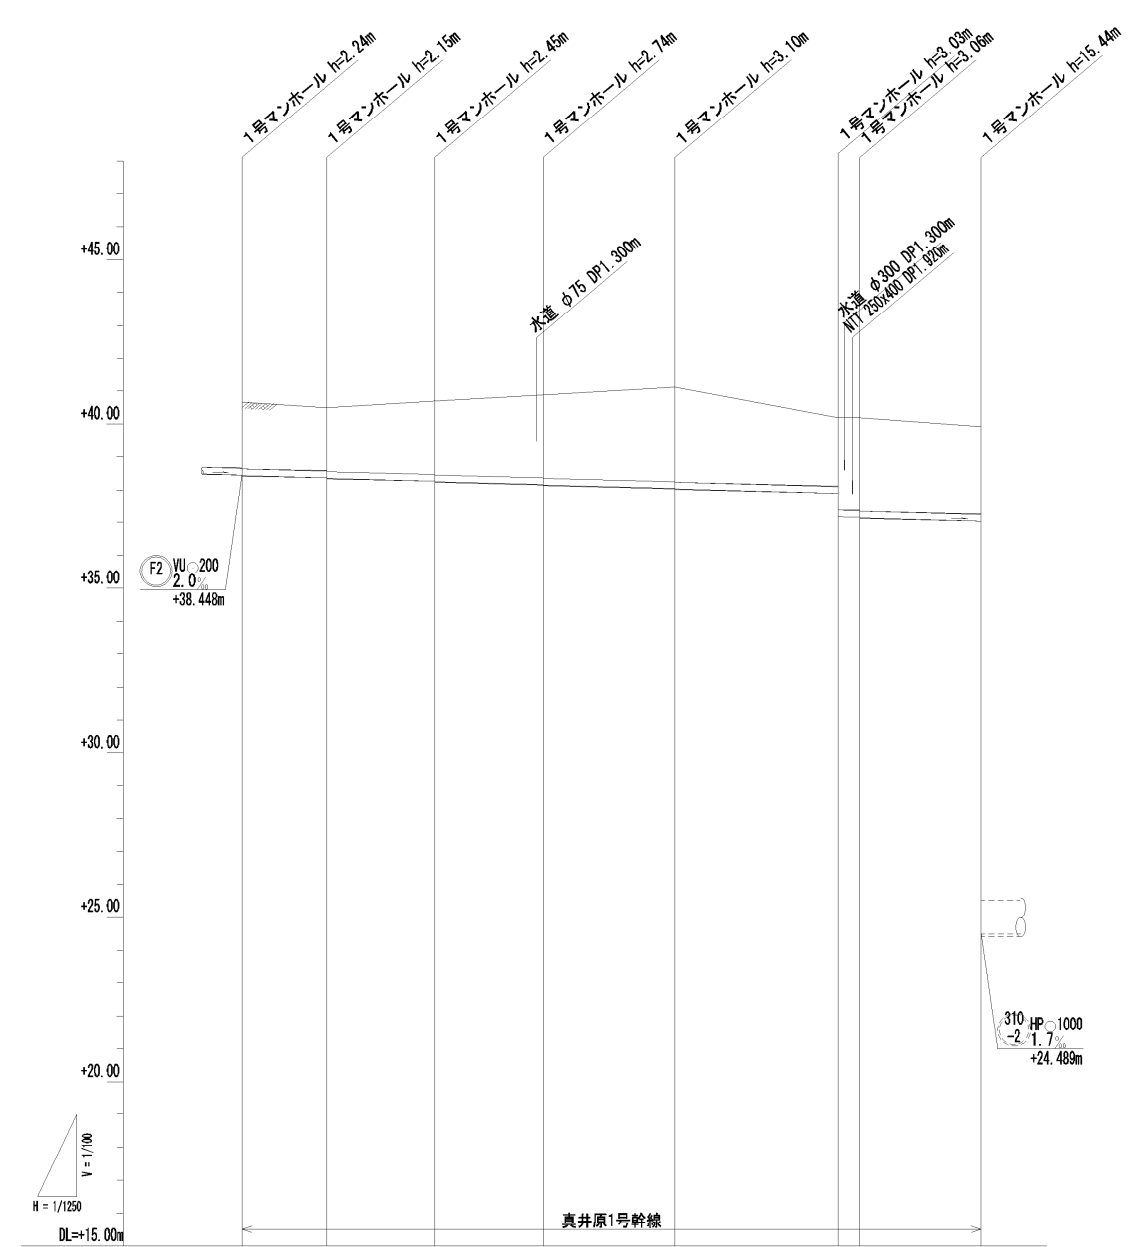

人孔間距離 (m)	32.00	41.00	41.00	50.00	62.00	8.00	46.00
管番号				F3			
管径 (mm)				200			
管長 (m)				280.00			
地盤高 (m)	40.67	40.49	40.60	40.88	41.12	40.20	39.93
土被り (m)	2.03	1.92	2.22	2.51	2.87	2.10	2.68
管底高 (m)	38.428	38.364	38.262	38.180	38.040	37.896	37.172
追加距離 (m)	0.00	32.00	73.00	114.00	164.00	226.00	280.00

管路番号			
F3			

事業名	八街市印旛沼流域関連公共下水道 全体計画	
図面名称	管渠縦断面図 (污水) 真井原第一地区	
縮尺	縦 S=1/200 横 S=1/2,500	図面番号
作成年月	令和 5年度	2 / 2
事業主	千葉県八街市	
設計者	株式会社 日水コン	