


様式第1号の4(第2条第1項第3号)

平 面 図

縮尺 1 / 200



	止水栓 (乙・丙)	敷地面積	m ²	給水人口	人
	量水器	給水方法 (1 直結 2 受水槽) 給水装置の種類 (1 専用 2 共用)			
	バルブ	<ul style="list-style-type: none"> ・ 付近の通路、境界及び建物の位置を明確にすること。 			
	逆止弁	<ul style="list-style-type: none"> ・ 井戸が現存する場合、井戸ポンプ及び井戸管の記入をすること。 			
	ガス 給湯器	<ul style="list-style-type: none"> ・ 配水管、新設給水管、既設給水管、止水栓、量水器、給水栓類を記入すること。また、特殊器具については、立面図に商品名を記入すること。 			
表記記号等は、給 水装置を参考 に記入すること。		<ul style="list-style-type: none"> ・ 配水管及び給水装置の形状及び材質を記入すること。 ・ 乙止め及び量水器のオフセット図を記入すること。(記載例参考) 			

(注)特殊器具とは、特別な目的に使用されるものであって、例えば湯沸器、電子式自動給水栓等をいう。

※貼付けはしないこと (カラーコピー等を利用すること)。