


八街市公共下水道台帳図

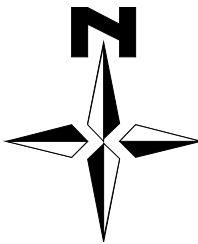


S=1/1,250

	8-8	8-9
	8-13	8-14
8-17	8-18	8-19

凡 例	
記 号	種 別
	污水自然流下管(幹線)
	污水自然流下管(枝線)
	污水圧送管(幹線)
	污水圧送管(枝線)
	雨水自然流下管(幹線)
	雨水自然流下管(枝線)
⊙ 20 ~ ⊙ 70	小口径マンホール (内径20~70cm)
○ ~ 5	0号~5号マンホール
特1 ~ 特7	特殊1号~7号マンホール
⌂	特殊マンホール
⊙ 楕	楕円マンホール
⊙ 塩	塩化ビニルマンホール
	取付管・公共枳(污水)
	取付管・集水枳(雨水)
(表 示 例)	
形状 口径 延長 勾配 管種 延長	
⊙ 150 4.4 3.2m 上流枳からの距離	
⊙ 300 HP 2.7% 20.00m	
41.580 41.834	
43.333 地盤高 42.950	

禁無断転載・複製

施設調整年月：2025/02

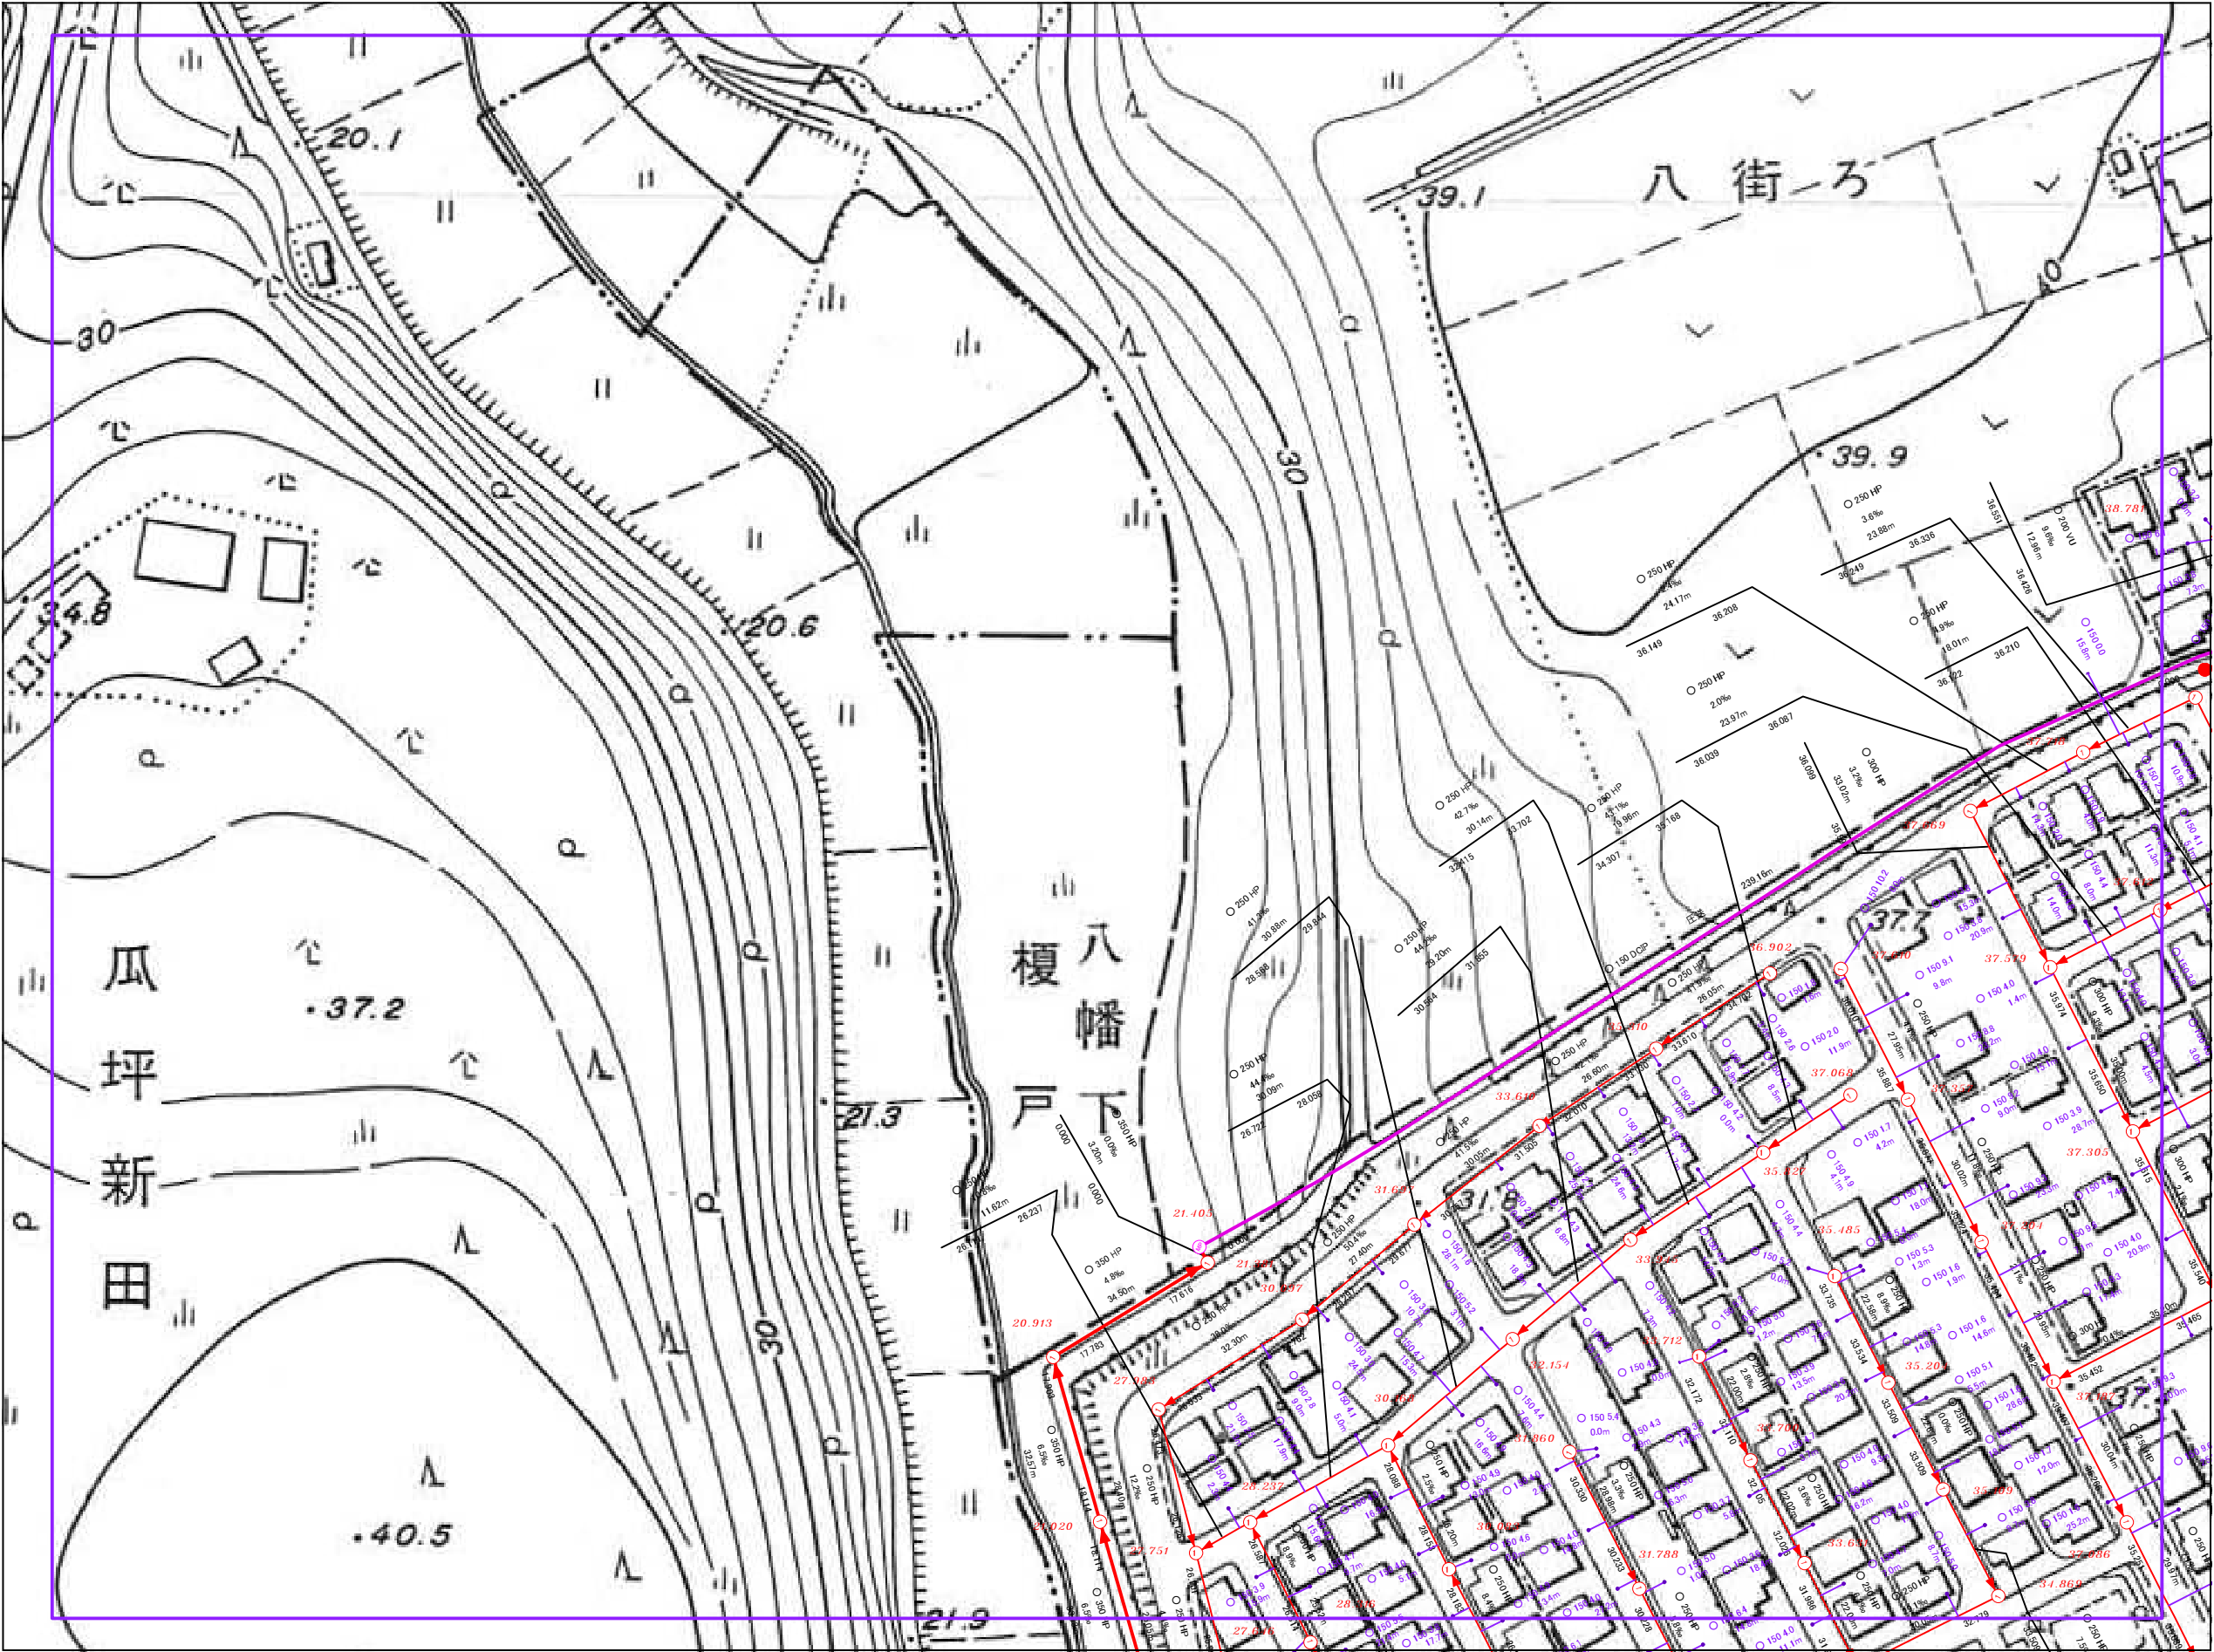

※注意事項 この図面は、土地の境界や道路の幅員等を示すものではありません。
八街市は、本図の利用によって発生した直接又は間接の損失、損害等について一切の責任を負いません。

