


八街市公共下水道台帳図

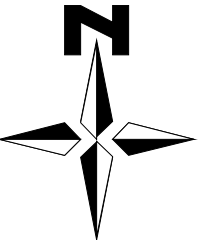


S=1/1,250

	8-13	8-14
8-17	8-18	8-19
8-22	8-23	8-24

凡 例	
記 号	種 別
	汚水自然流下管(幹線)
	汚水自然流下管(枝線)
	汚水圧送管(幹線)
	汚水圧送管(枝線)
	雨水自然流下管(幹線)
	雨水自然流下管(枝線)
②0 ~ ⑦0	小口径マンホール (内径②0~⑦0cm)
○ ~ ⑤	○号~⑤号マンホール
①特1 ~ ①特7	特殊1号~7号マンホール
	特殊マンホール
	楕円マンホール
	塩化ビニルマンホール
	取付管・公共溝(汚水)
	取付管・集水溝(雨水)


(表 示 例)

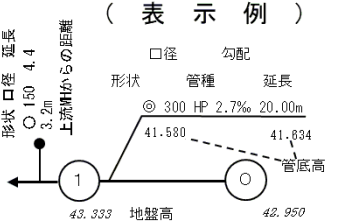

形状 口径 延長
150 4.4
300 HP 2.7% 20.00m
① 300 HP 2.7% 20.00m
43.333 地盤高 42.950
41.834 管底高

禁無断轉載・複製

施設調整年月：2025/02

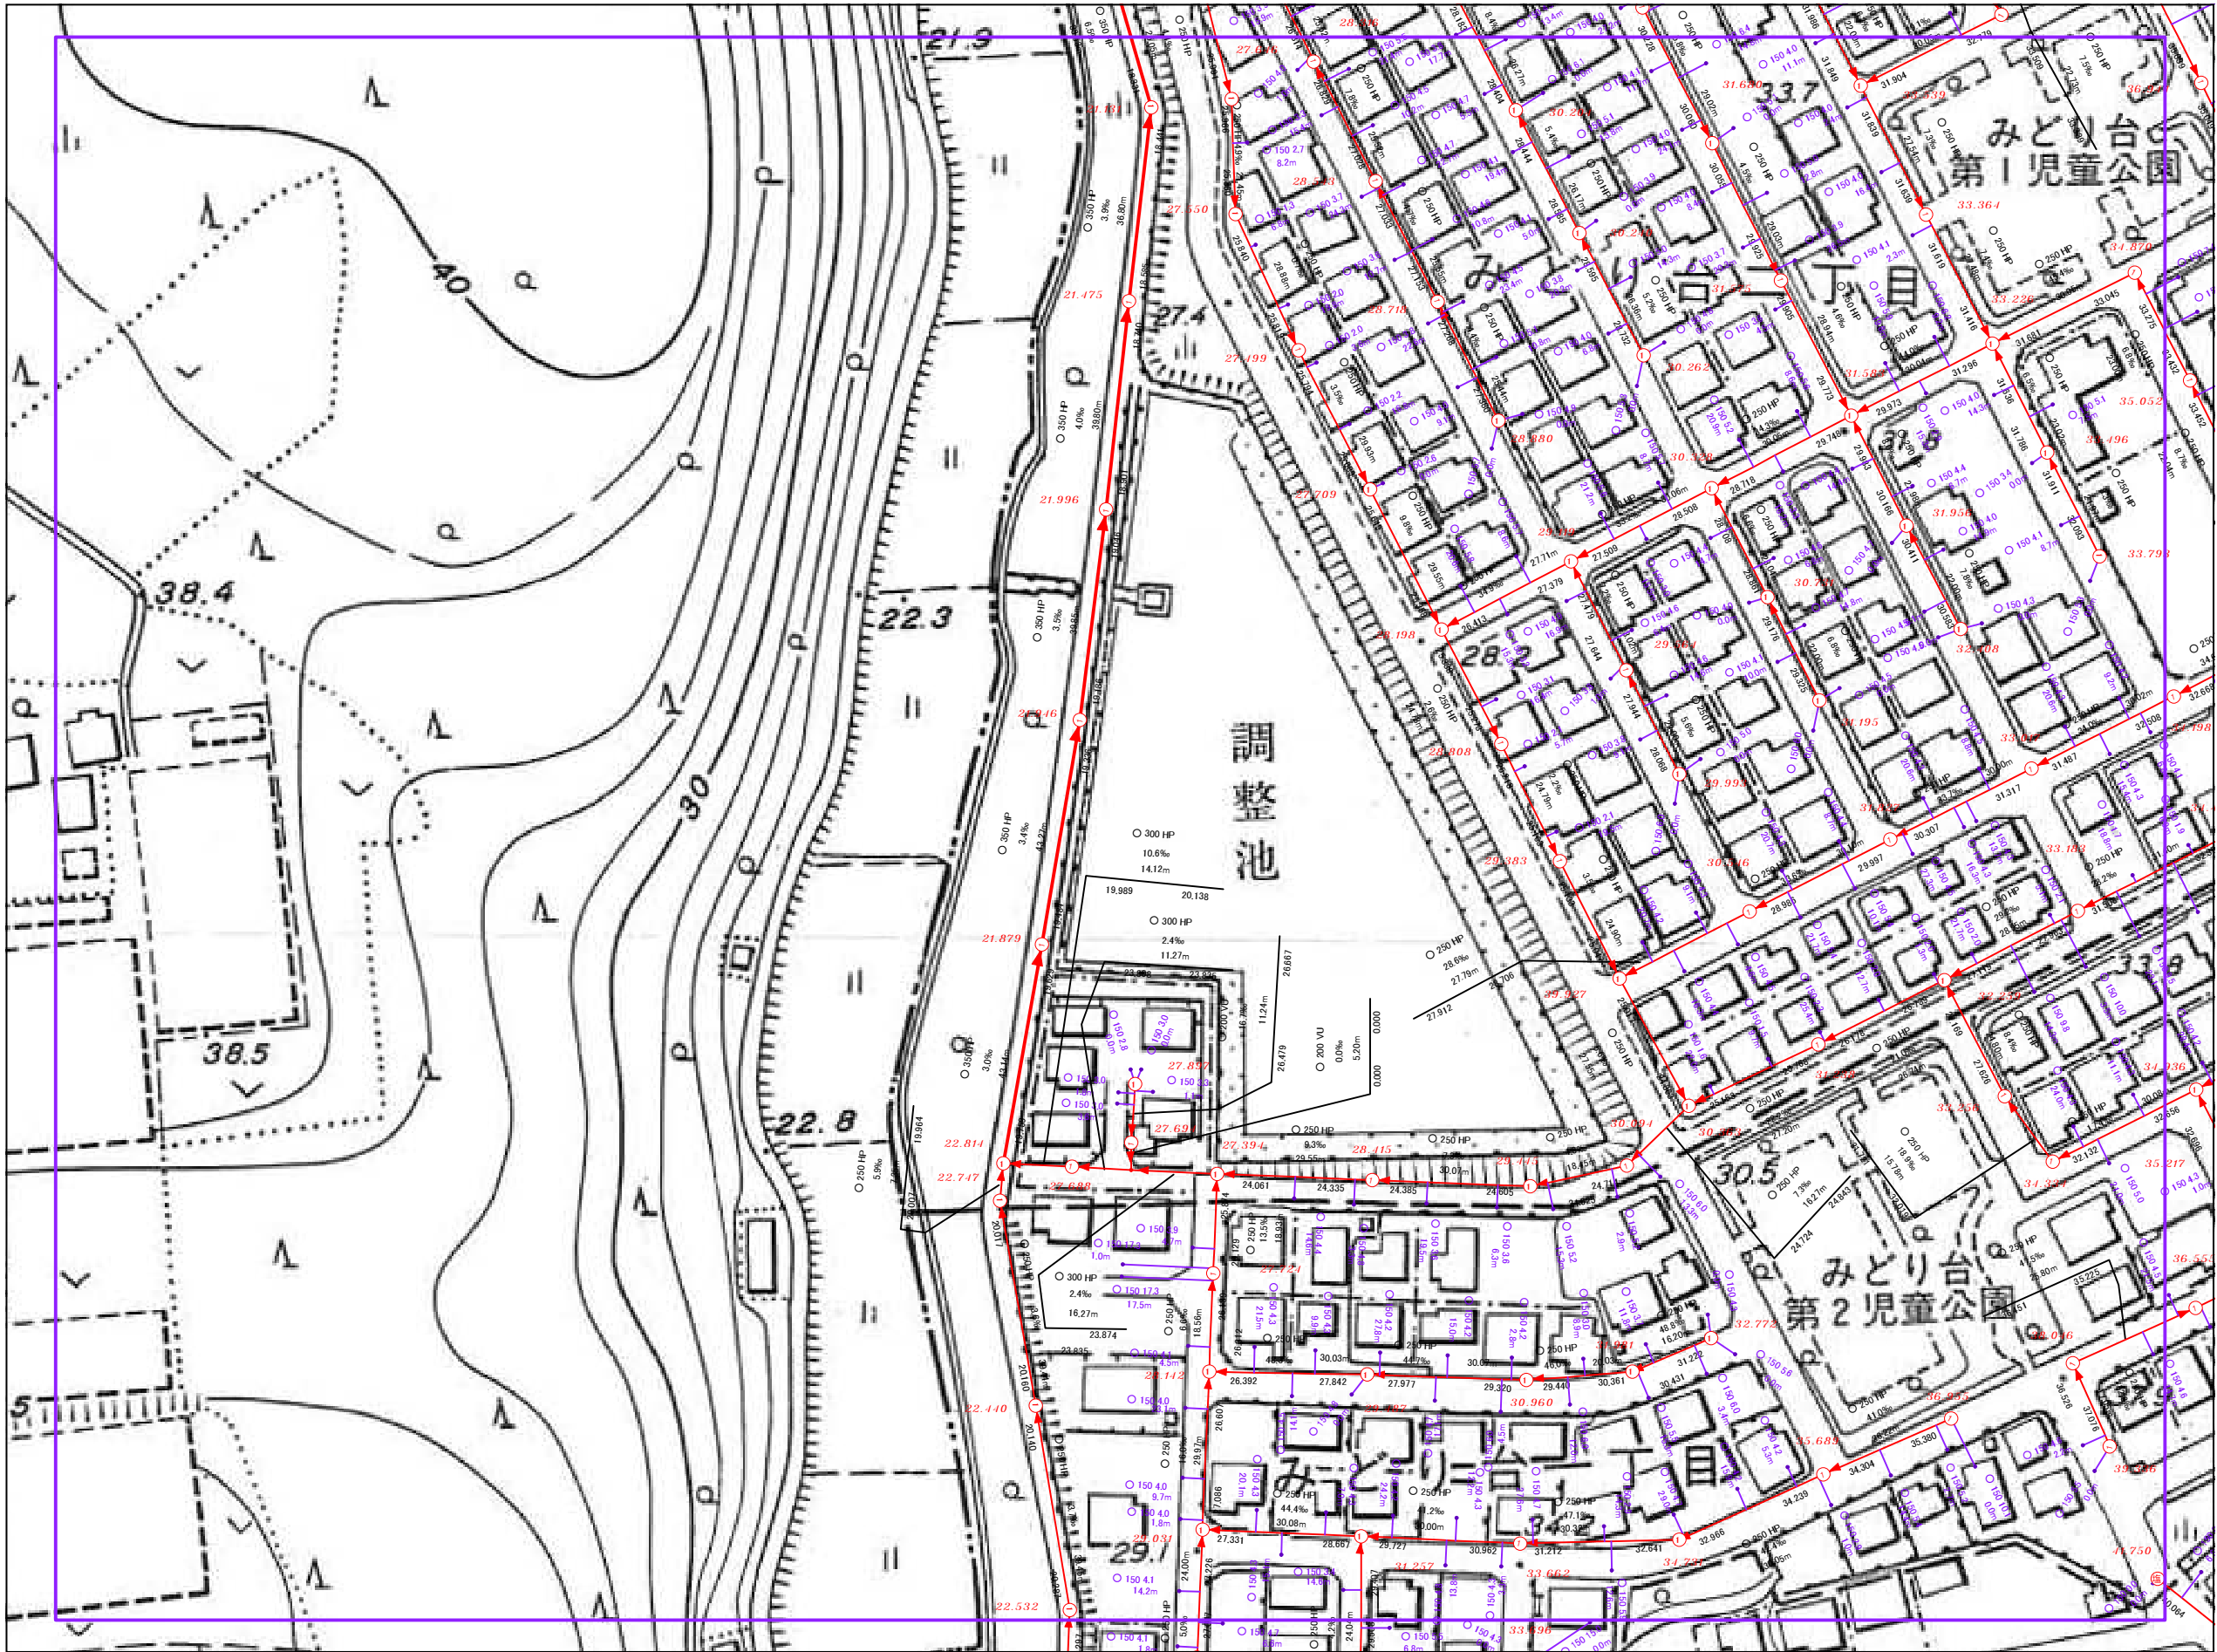

※注意事項 この図面は、土地の境界や道路の幅員等を示すものではありません。

八街市は、本図の利用によって発生した直接又は間接の損失、損害等について一切の責任を負いません。

