


# 八街市公共下水道台帳図

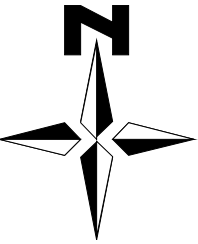


**S=1/1,250**

|      |      |      |
|------|------|------|
| 8-10 | 9-6  | 9-7  |
| 8-15 | 9-11 | 9-12 |
| 8-20 | 9-16 | 9-17 |


| 凡 例   |                         |
|---|-------------------------|
| 記 号   | 種 別                     |
|                                                                                            | 汚水自然流下管(幹線)             |
|                                                                                            | 汚水自然流下管(枝線)             |
|                                                                                            | 汚水圧送管(幹線)               |
|                                                                                           | 汚水圧送管(枝線)               |
|                                                                                          | 雨水自然流下管(幹線)             |
|                                                                                          | 雨水自然流下管(枝線)             |
|  ~  | 小口径マンホール<br>(内径20~70cm) |
|  ~  | 0号~5号マンホール              |
|  ~  | 特殊1号~7号マンホール            |
|                                                                                          | 特殊マンホール                 |
|                                                                                          | 楕円マンホール                 |
|                                                                                          | 塩化ビニルマンホール              |
|                                                                                          | 取付管・公共溝(汚水)             |
|                                                                                          | 取付管・集水溝(雨水)             |

( 表 示 例 )

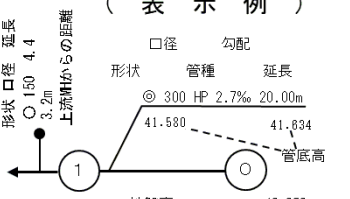

禁無断轉載・複製

施設調整年月：2025/02

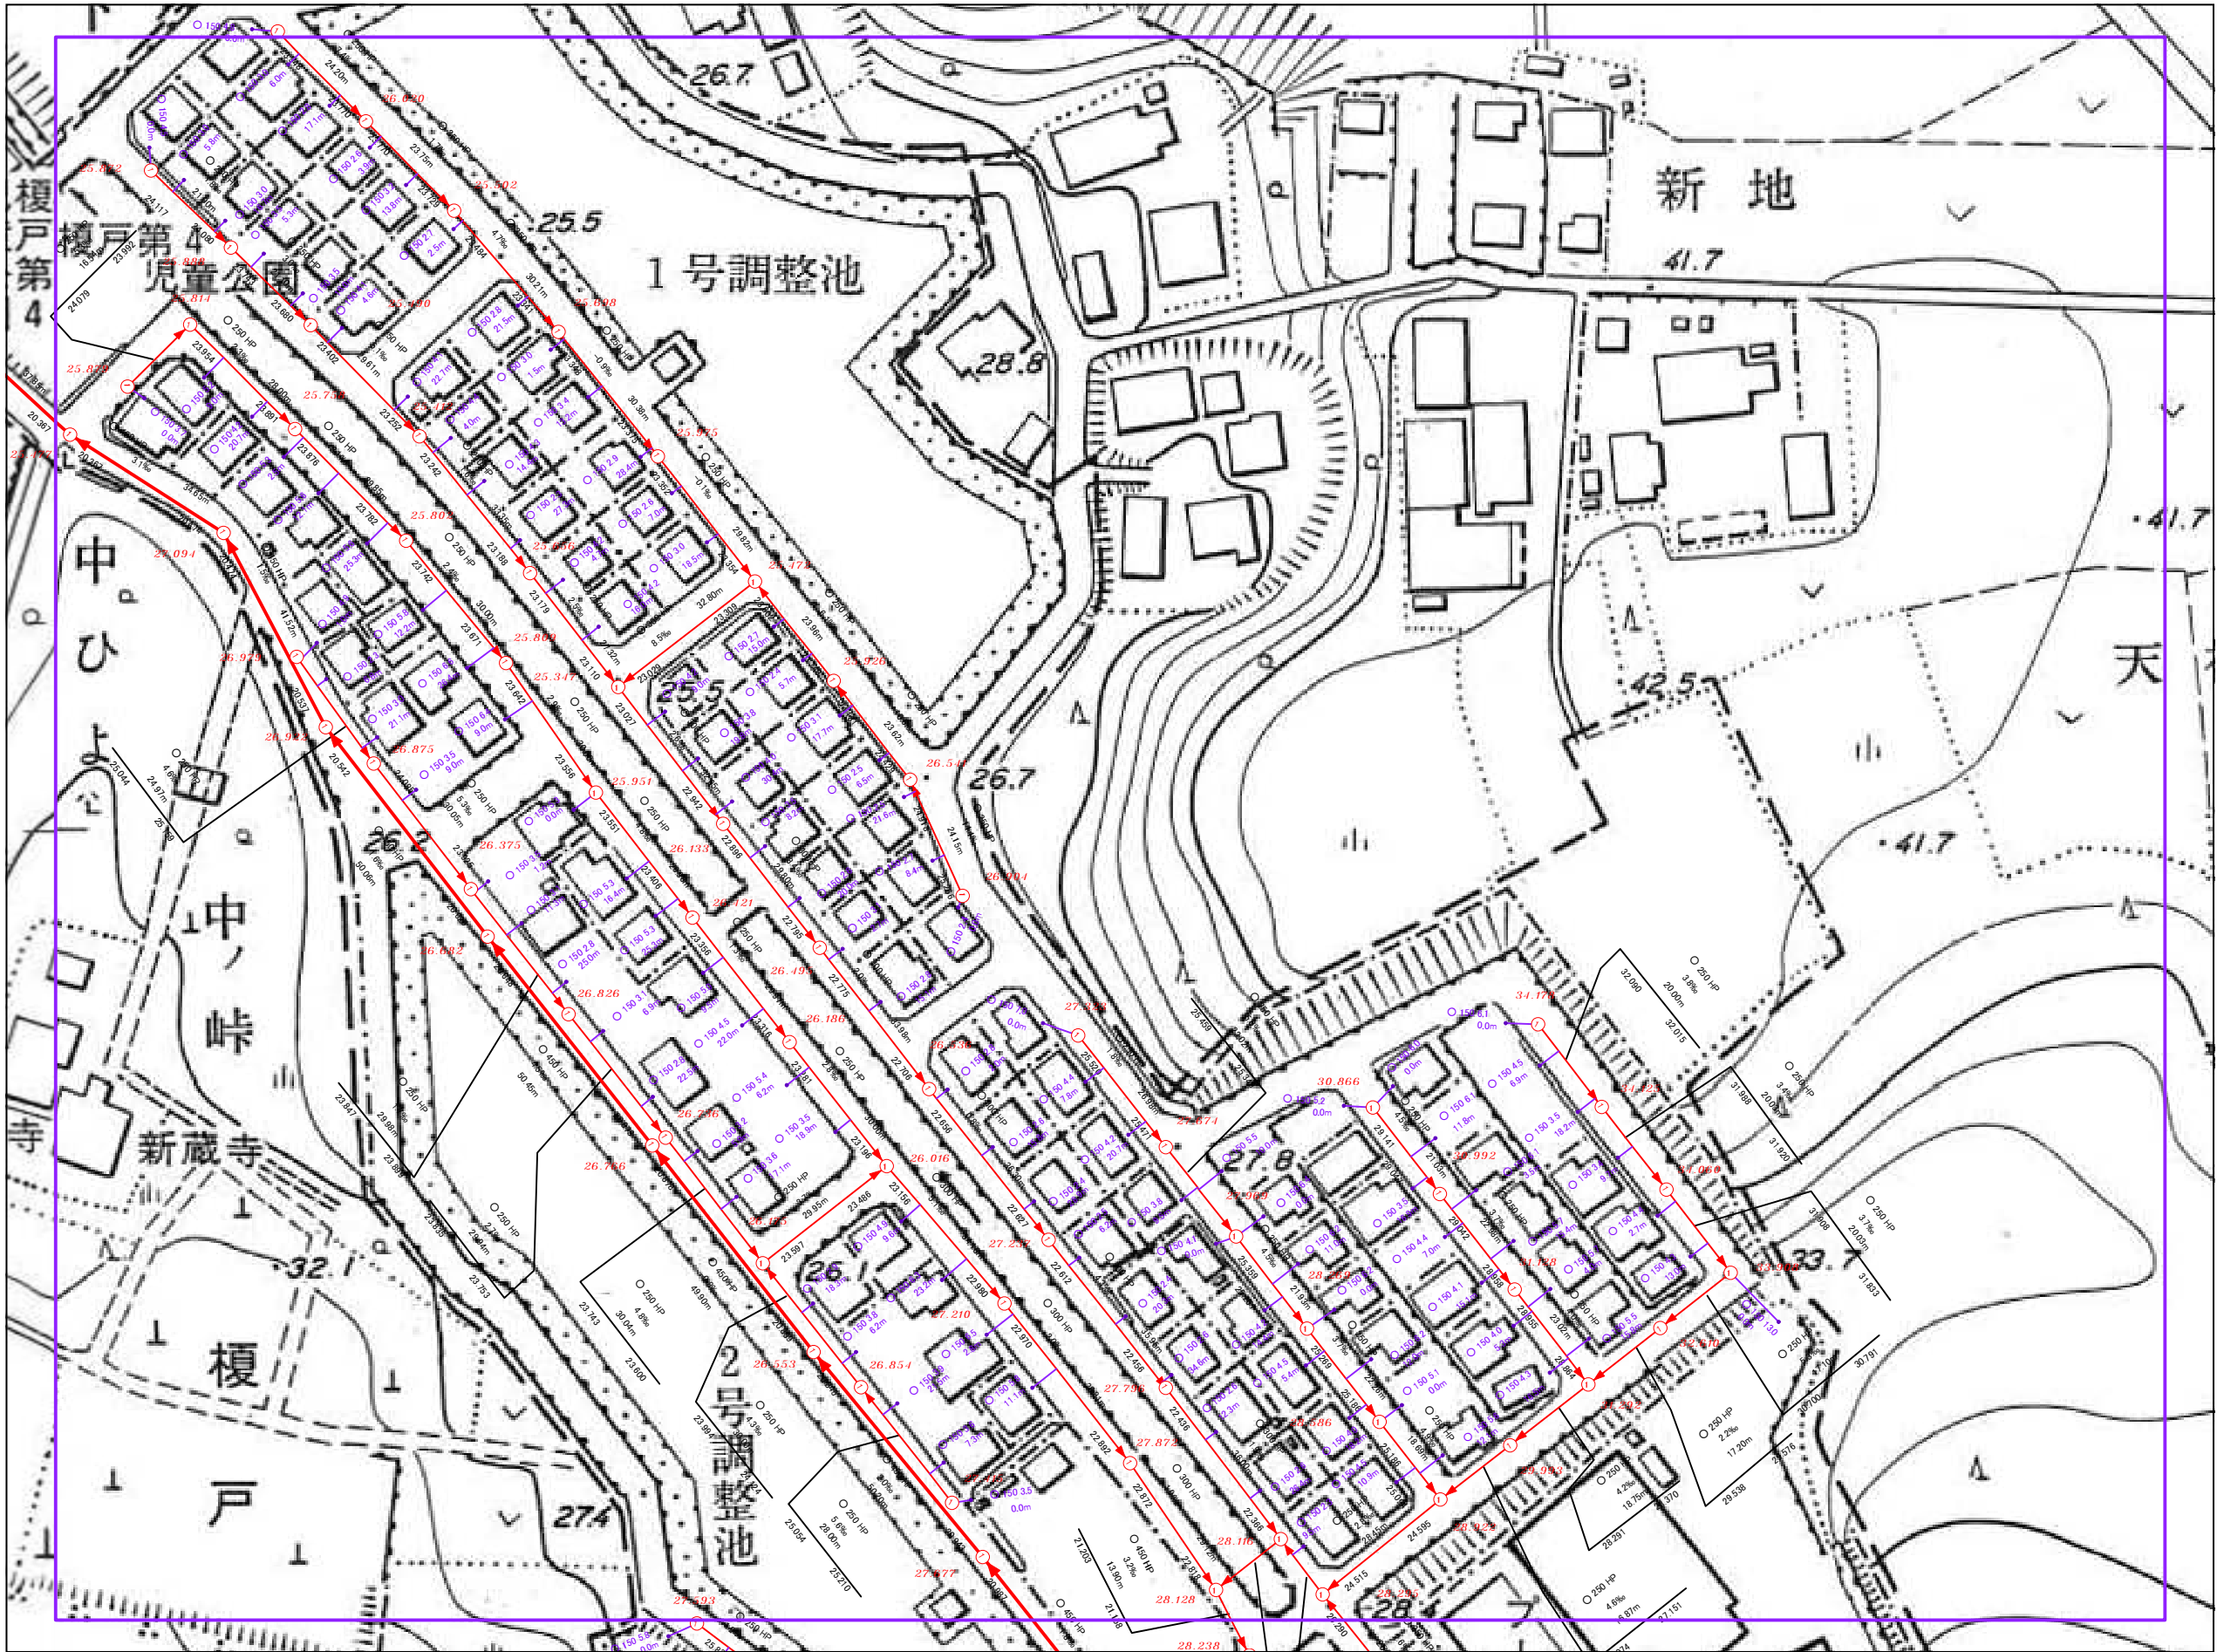

※注意事項 この図面は、土地の境界や道路の幅員等を示すものではありません。  
八街市は、本図の利用によって発生した直接又は間接の損失、損害等について一切の責任を負いません。

A horizontal scale bar with markings at 0, 100, and 200 m.