


八街市公共下水道台帳図

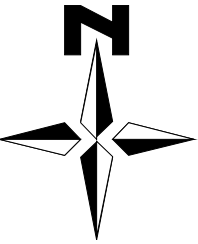


S=1/1,250

14-8	14-9	14-10
14-13	14-14	14-15
14-18	14-19	14-20


凡 例	
記 号	種 別
	汚水自然流下管(幹線)
	汚水自然流下管(枝線)
	汚水圧送管(幹線)
	汚水圧送管(枝線)
	雨水自然流下管(幹線)
	雨水自然流下管(枝線)
(20) ~ (70)	小口径マンホール (内径20~70cm)
○ ~ 5	○号~5号マンホール
特1 ~ 特7	特殊1号~7号マンホール
	特殊マンホール
	楕円マンホール
	塩化ビニルマンホール
	取付管・公共枳(汚水)
	取付管・集水枳(雨水)

(表 示 例)

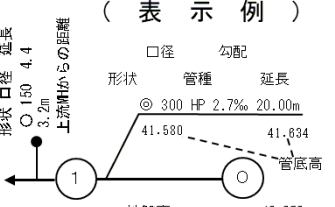

禁無断轉載・複製

施設調整年月：2025/02

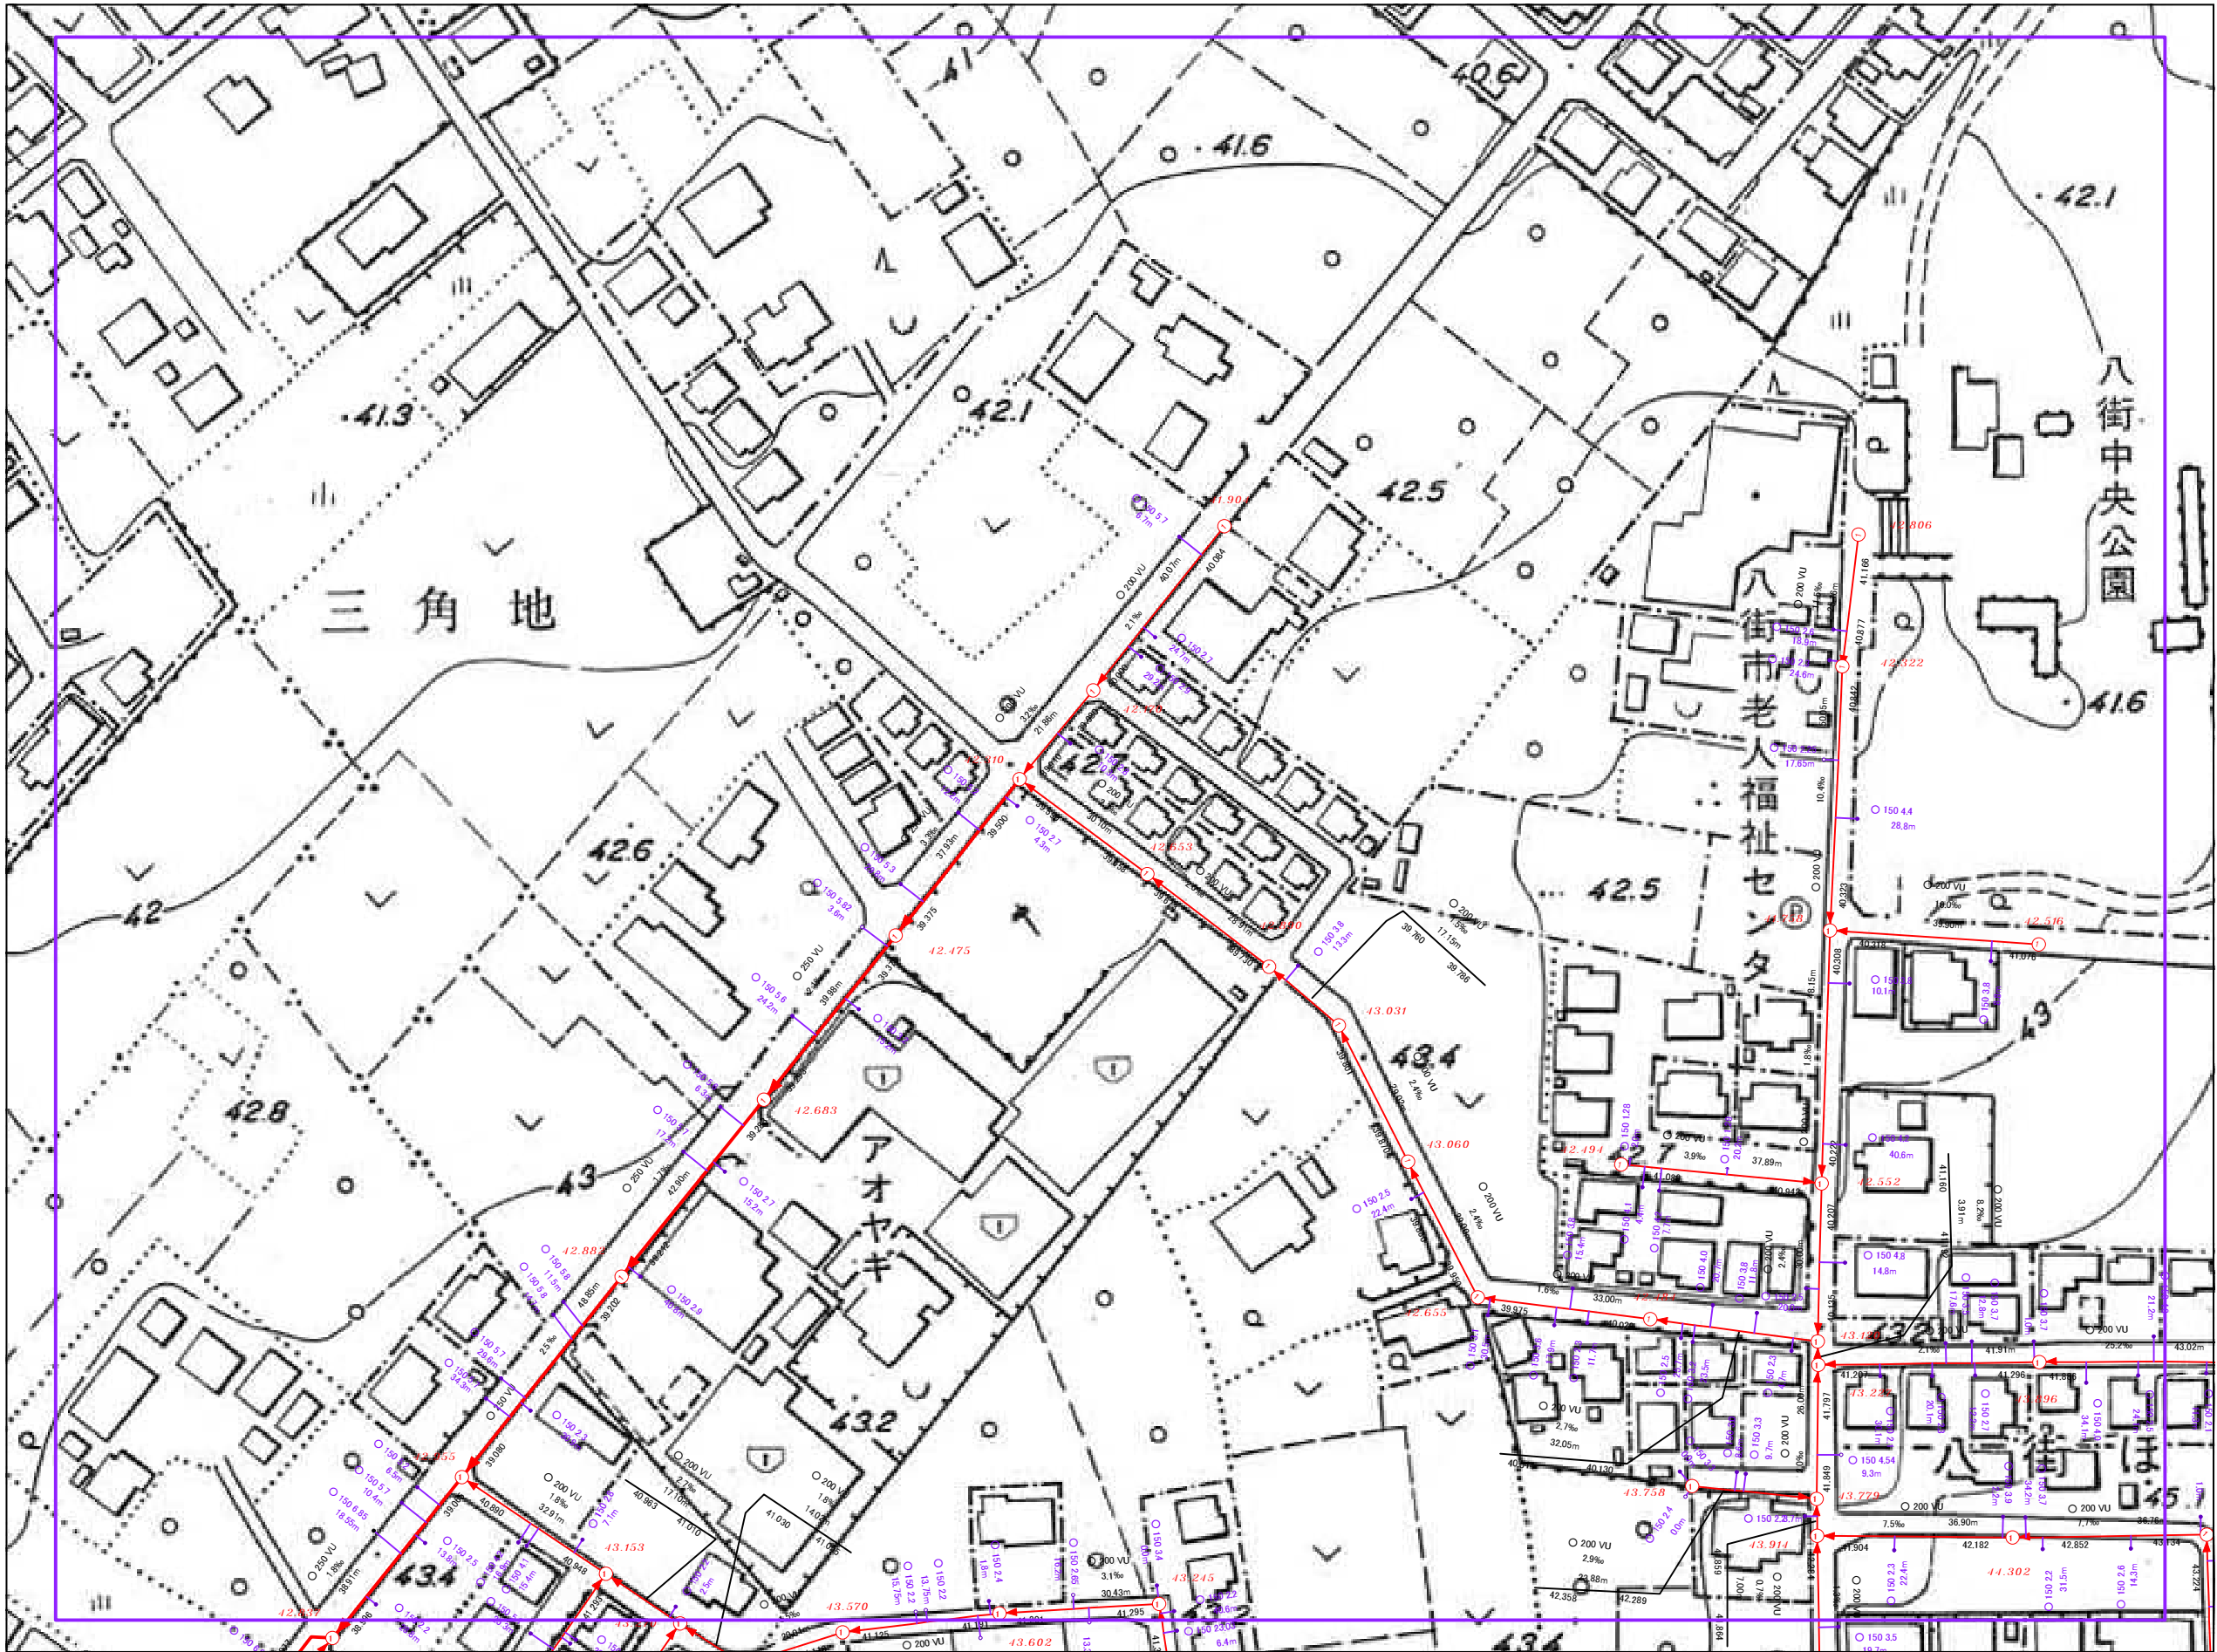

※注意事項 この図面は、土地の境界や道路の幅員等を示すものではありません。
八街市は、本図の利用によって発生した直接又は間接の損失、損害等について一切の責任を負いません。

