


八街市公共下水道台帳図

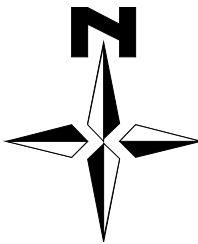


S=1/1,250

19-2	19-3	19-4
19-7	19-8	19-9
19-12	19-13	19-14

凡 例	
記 号	種 別
	污水自然流下管(幹線)
	污水自然流下管(枝線)
	污水圧送管(幹線)
	污水圧送管(枝線)
	雨水自然流下管(幹線)
	雨水自然流下管(枝線)
⊙ 20 ~ ⊙ 70	小口径マンホール (内径20~70cm)
○ ~ ⊙ 5	○号~5号マンホール
⊙ 特1 ~ ⊙ 特7	特殊1号~7号マンホール
⊙ 特	特殊マンホール
⊙ 楕	楕円マンホール
⊙ 塩	塩化ビニルマンホール
	取付管・公共枳(污水)
	取付管・集水枒(雨水)
(表 示 例)	

禁無断転載・複製

施設調整年月：2025/02

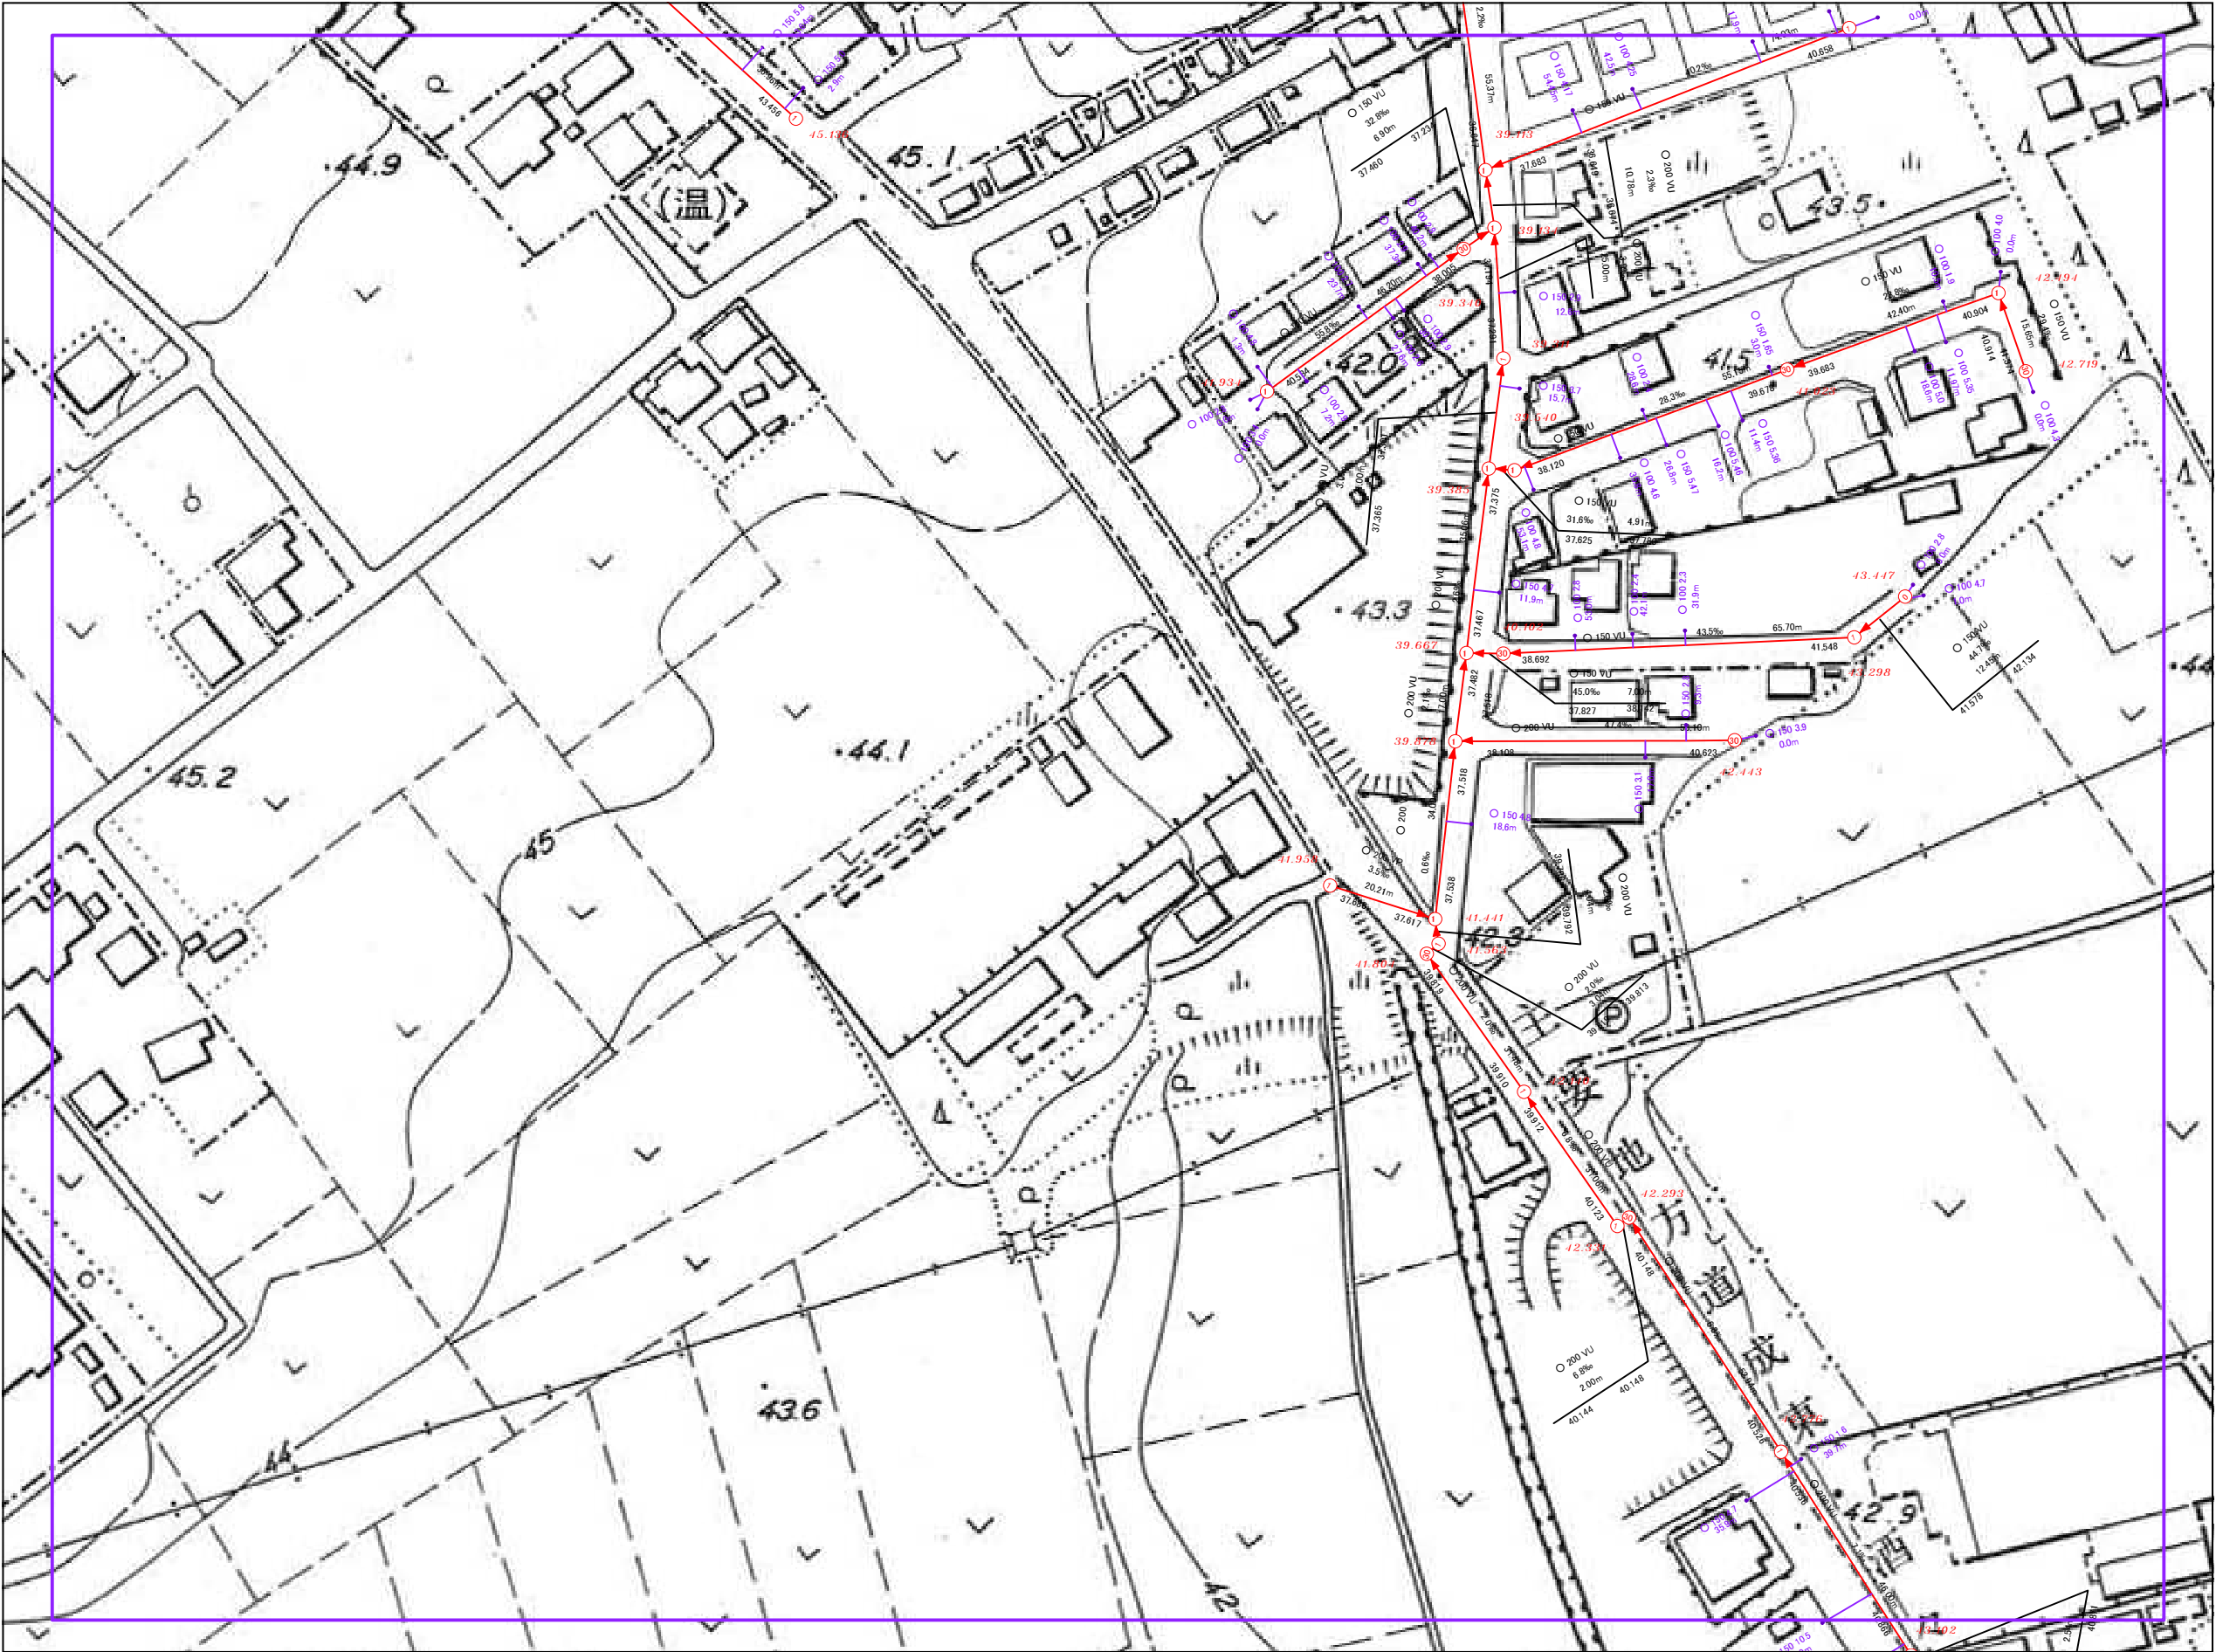

※注意事項 この図面は、土地の境界や道路の幅員等を示すものではありません。
八街市は、本図の利用によって発生した直接又は間接の損失、損害等について一切の責任を負いません。

