


八街市公共下水道台帳図

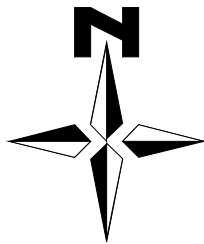


S=1/1,250

15-22	15-23	15-24
20-2	20-3	20-4
20-7	20-8	20-9

凡 例	
記 号	種 別
	污水自然流下管(幹線)
	污水自然流下管(枝線)
	污水圧送管(幹線)
	污水圧送管(枝線)
	雨水自然流下管(幹線)
	雨水自然流下管(枝線)
②〇 ~ ⑦〇	小口径マンホール (内径20~70cm)
〇 ~ ⑤	〇号~⑤号マンホール
①特 ~ ⑦特	特殊1号~⑦号マンホール
	特殊マンホール
	楕円マンホール
	塩化ビニルマンホール
	取付管・公共井(污水)
	取付管・集水井(雨水)
(表 示 例)	
形状 口径 埋設 勾配 管種 延長	
②〇 150 4.4 2.7% 300 HP 20.00m	
41.580 41.834	
43.333 地盤高 42.950	

禁無断転載・複製

施設調整年月：2025/02

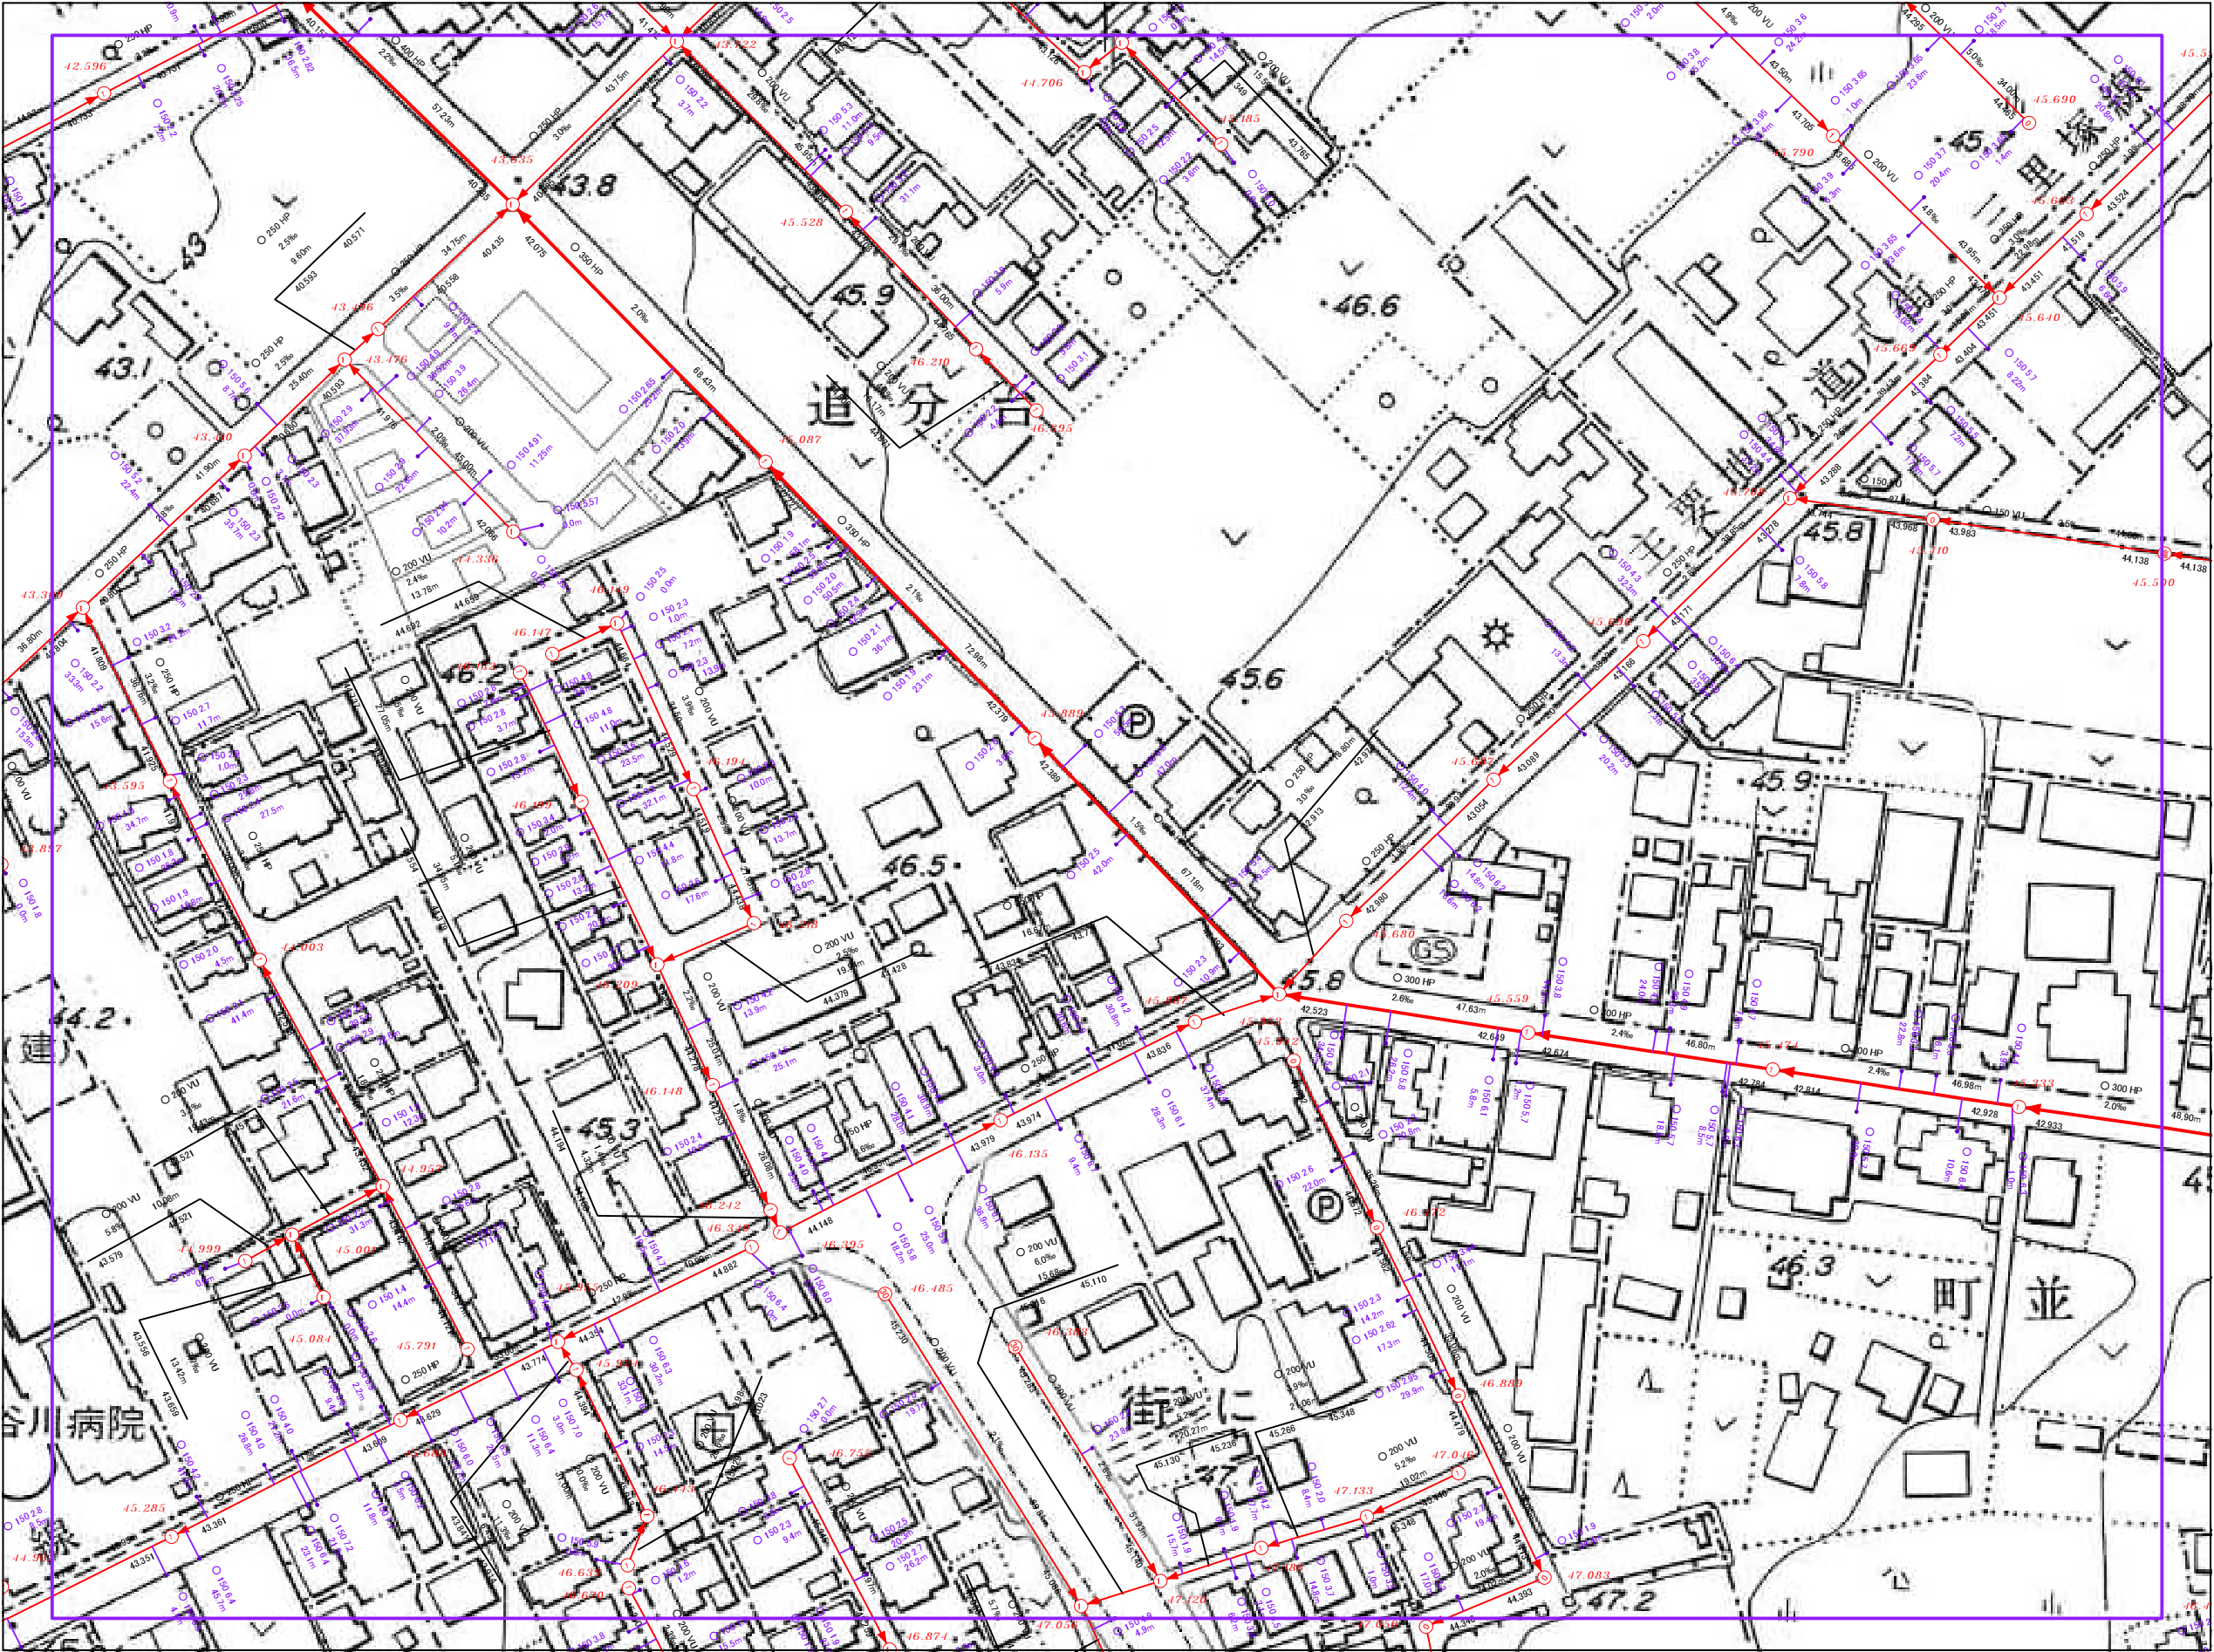

※注意事項 この図面は、土地の境界や道路の幅員等を示すものではありません。
八街市は、本図の利用によって発生した直接又は間接の損失、損害等について一切の責任を負いません。

