


八街市公共下水道台帳図

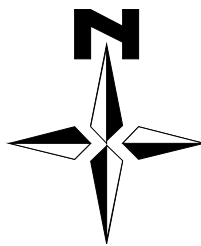


S=1/1,250

19-5	20-1	20-2
19-10	20-6	20-7
19-15	20-11	20-12

凡 例	
記 号	種 別
	汚水自然流下管(幹線)
	汚水自然流下管(枝線)
	汚水圧送管(幹線)
	汚水圧送管(枝線)
	雨水自然流下管(幹線)
	雨水自然流下管(枝線)
○ 20 ~ 70	小口径マンホール (内径20~70cm)
○ ~ 5	0号~5号マンホール
○ 特1 ~ 特7	特殊1号~7号マンホール
○ 特	特殊マンホール
○ 楕	楕円マンホール
○ 塩	塩化ビニルマンホール
	取付管・公共枳(汚水)
	取付管・集水枳(雨水)
(表 示 例)	
形状 口径 延長 勾配 管種 管底高	
○ 150 4.4 3.2m 上流側からの距離	
③ 300 HP 2.7% 20.00m	
41.580 41.834	
43.333 地盤高 42.950	

禁無断転載・複製

施設調整年月: 2025/02

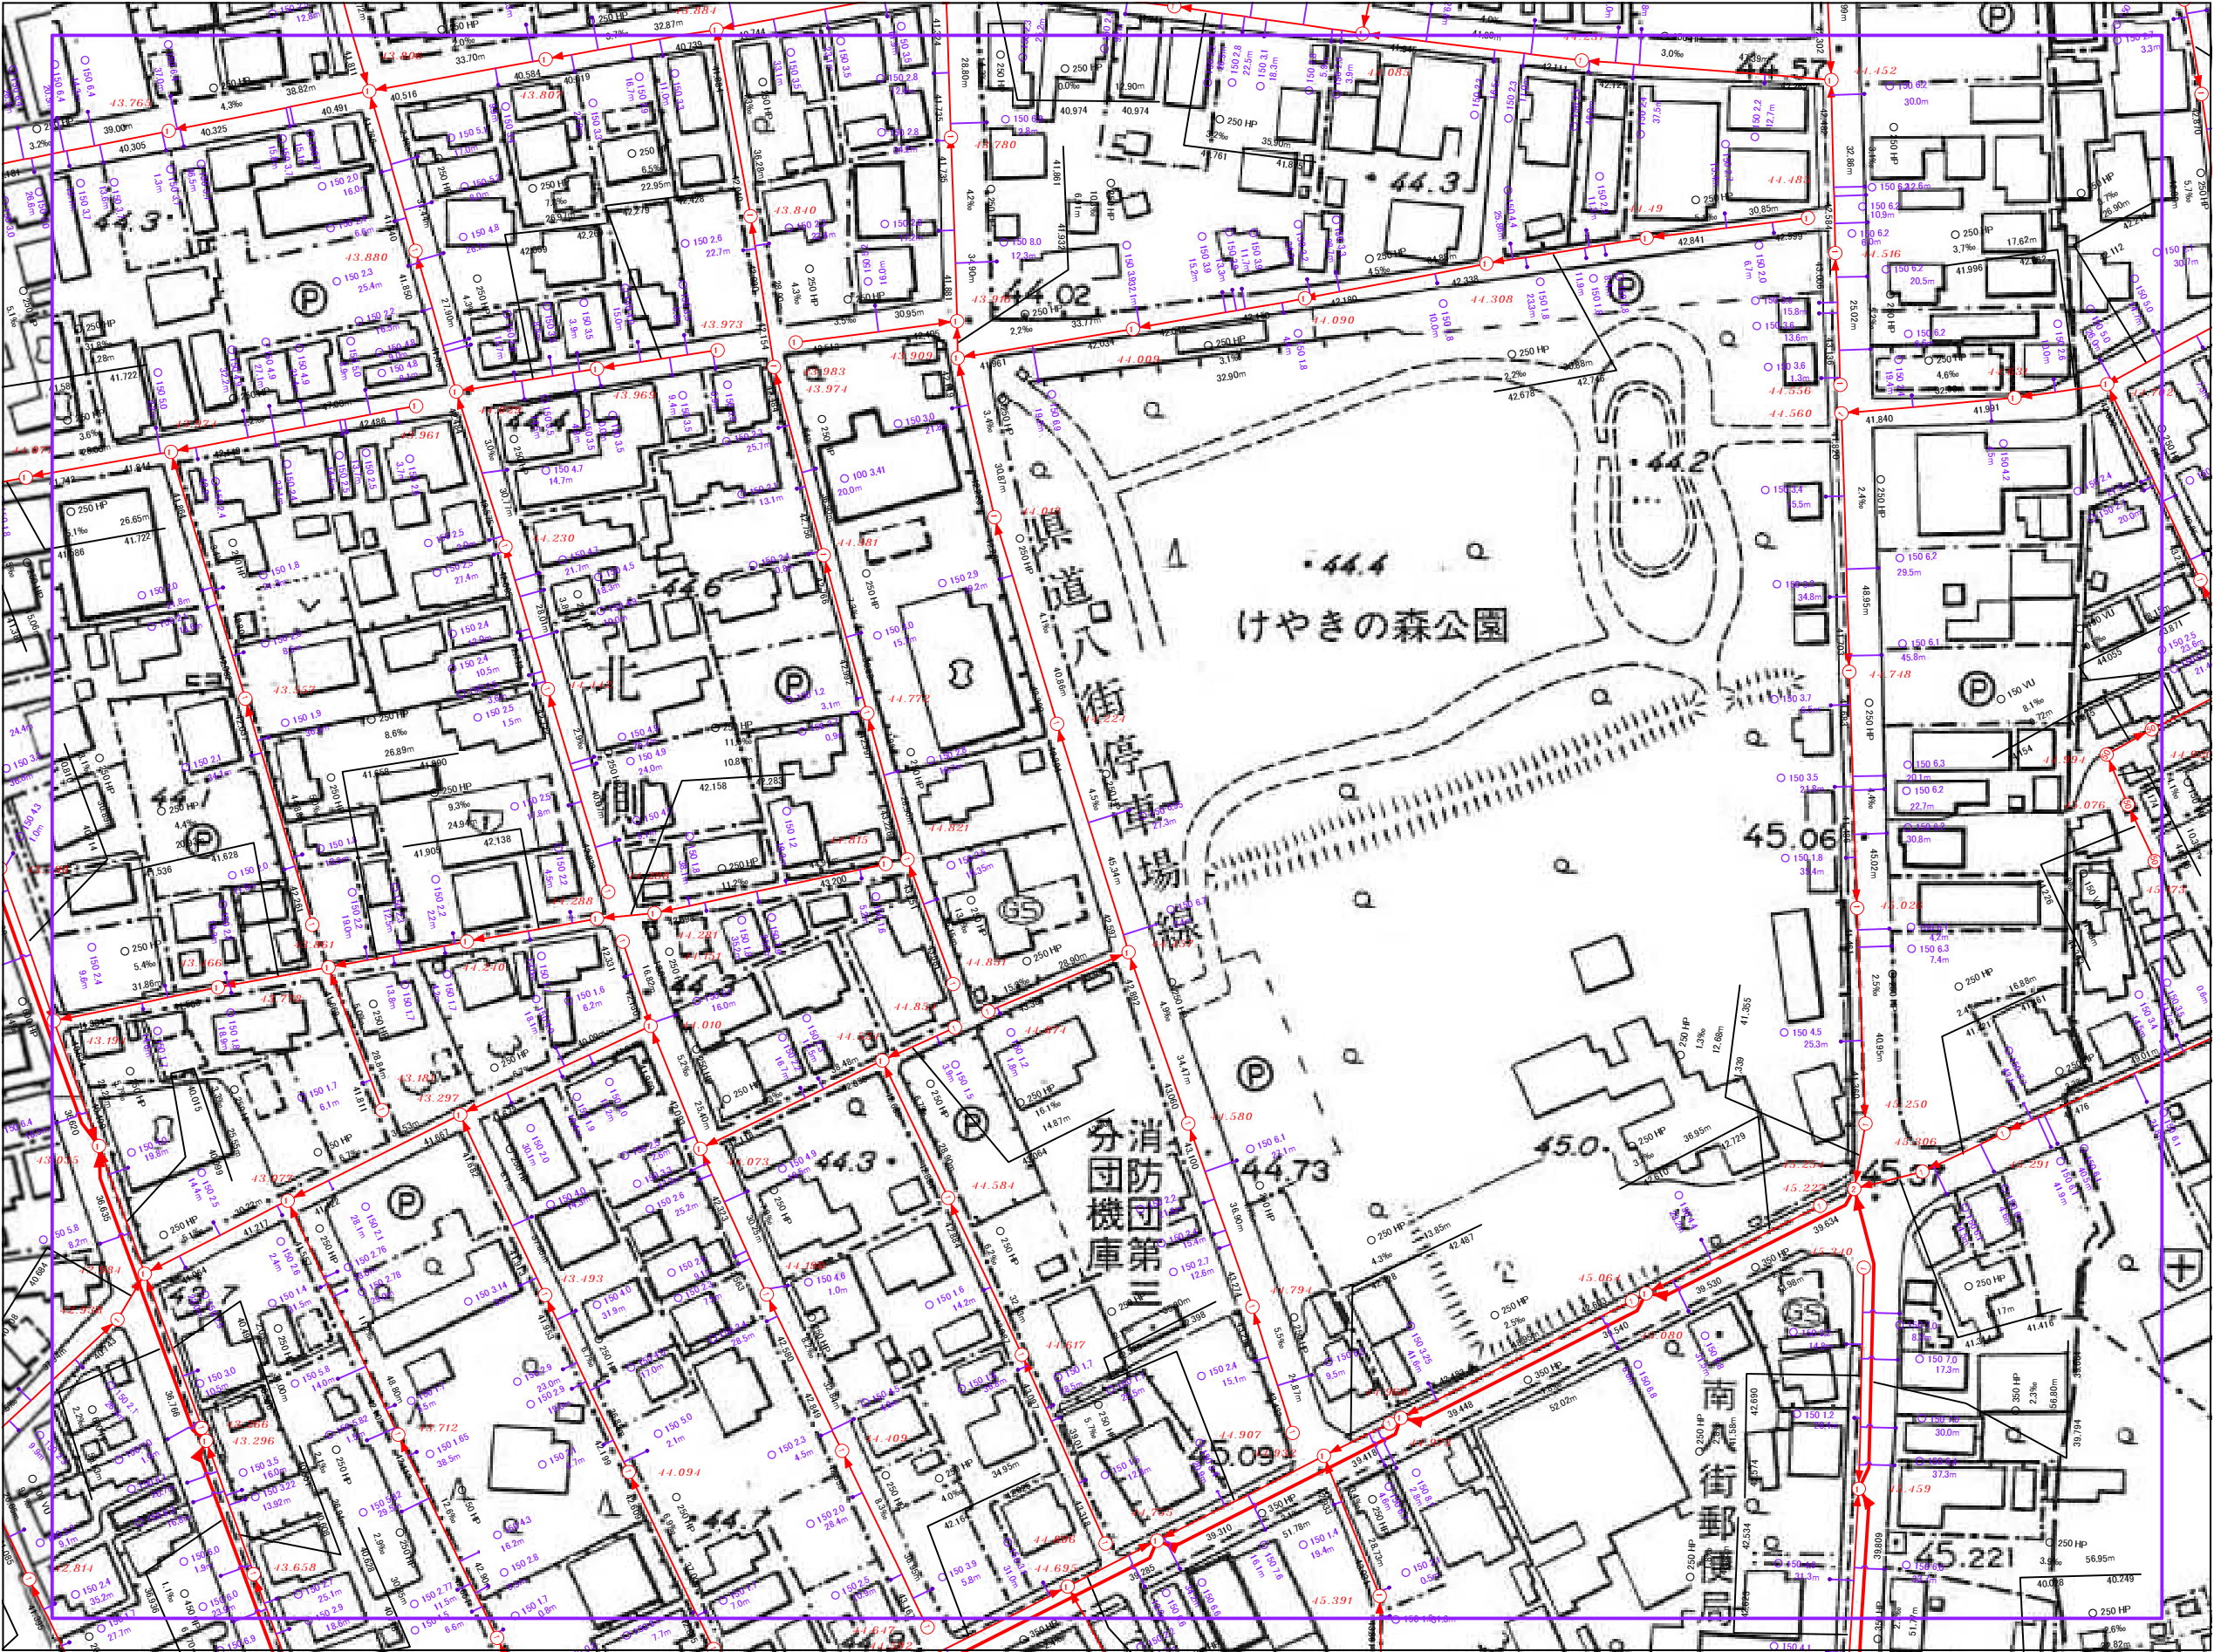

※注意事項 この図面は、土地の境界や道路の幅員等を示すものではありません。
八街市は、本図の利用によって発生した直接又は間接の損失、損害等について一切の責任を負いません。

