


八街市公共下水道台帳図

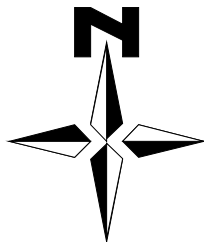


S=1/1,250

20-1	20-2	20-3
20-6	20-7	20-8
20-11	20-12	20-13

凡 例	
記 号	種 別
	污水自然流下管(幹線)
	污水自然流下管(枝線)
	污水圧送管(幹線)
	污水圧送管(枝線)
	雨水自然流下管(幹線)
	雨水自然流下管(枝線)
	小口径マンホール (内径20~70cm)
	0号~5号マンホール
	特殊1号~7号マンホール
	特殊マンホール
	楕円マンホール
	塩化ビニルマンホール
	取付管・公共井(污水)
	取付管・集水井(雨水)
(表 示 例)	
形状 口径 延長 ○ 150 4.4 3.2m 上流側からの距離	
形状 口径 勾配 管種 延長 ◎ 300 HP 2.7% 20.00m 41.580 41.834 管底高	
43.333 地盤高 42.950	

禁無断転載・複製

施設調整年月：2025/02

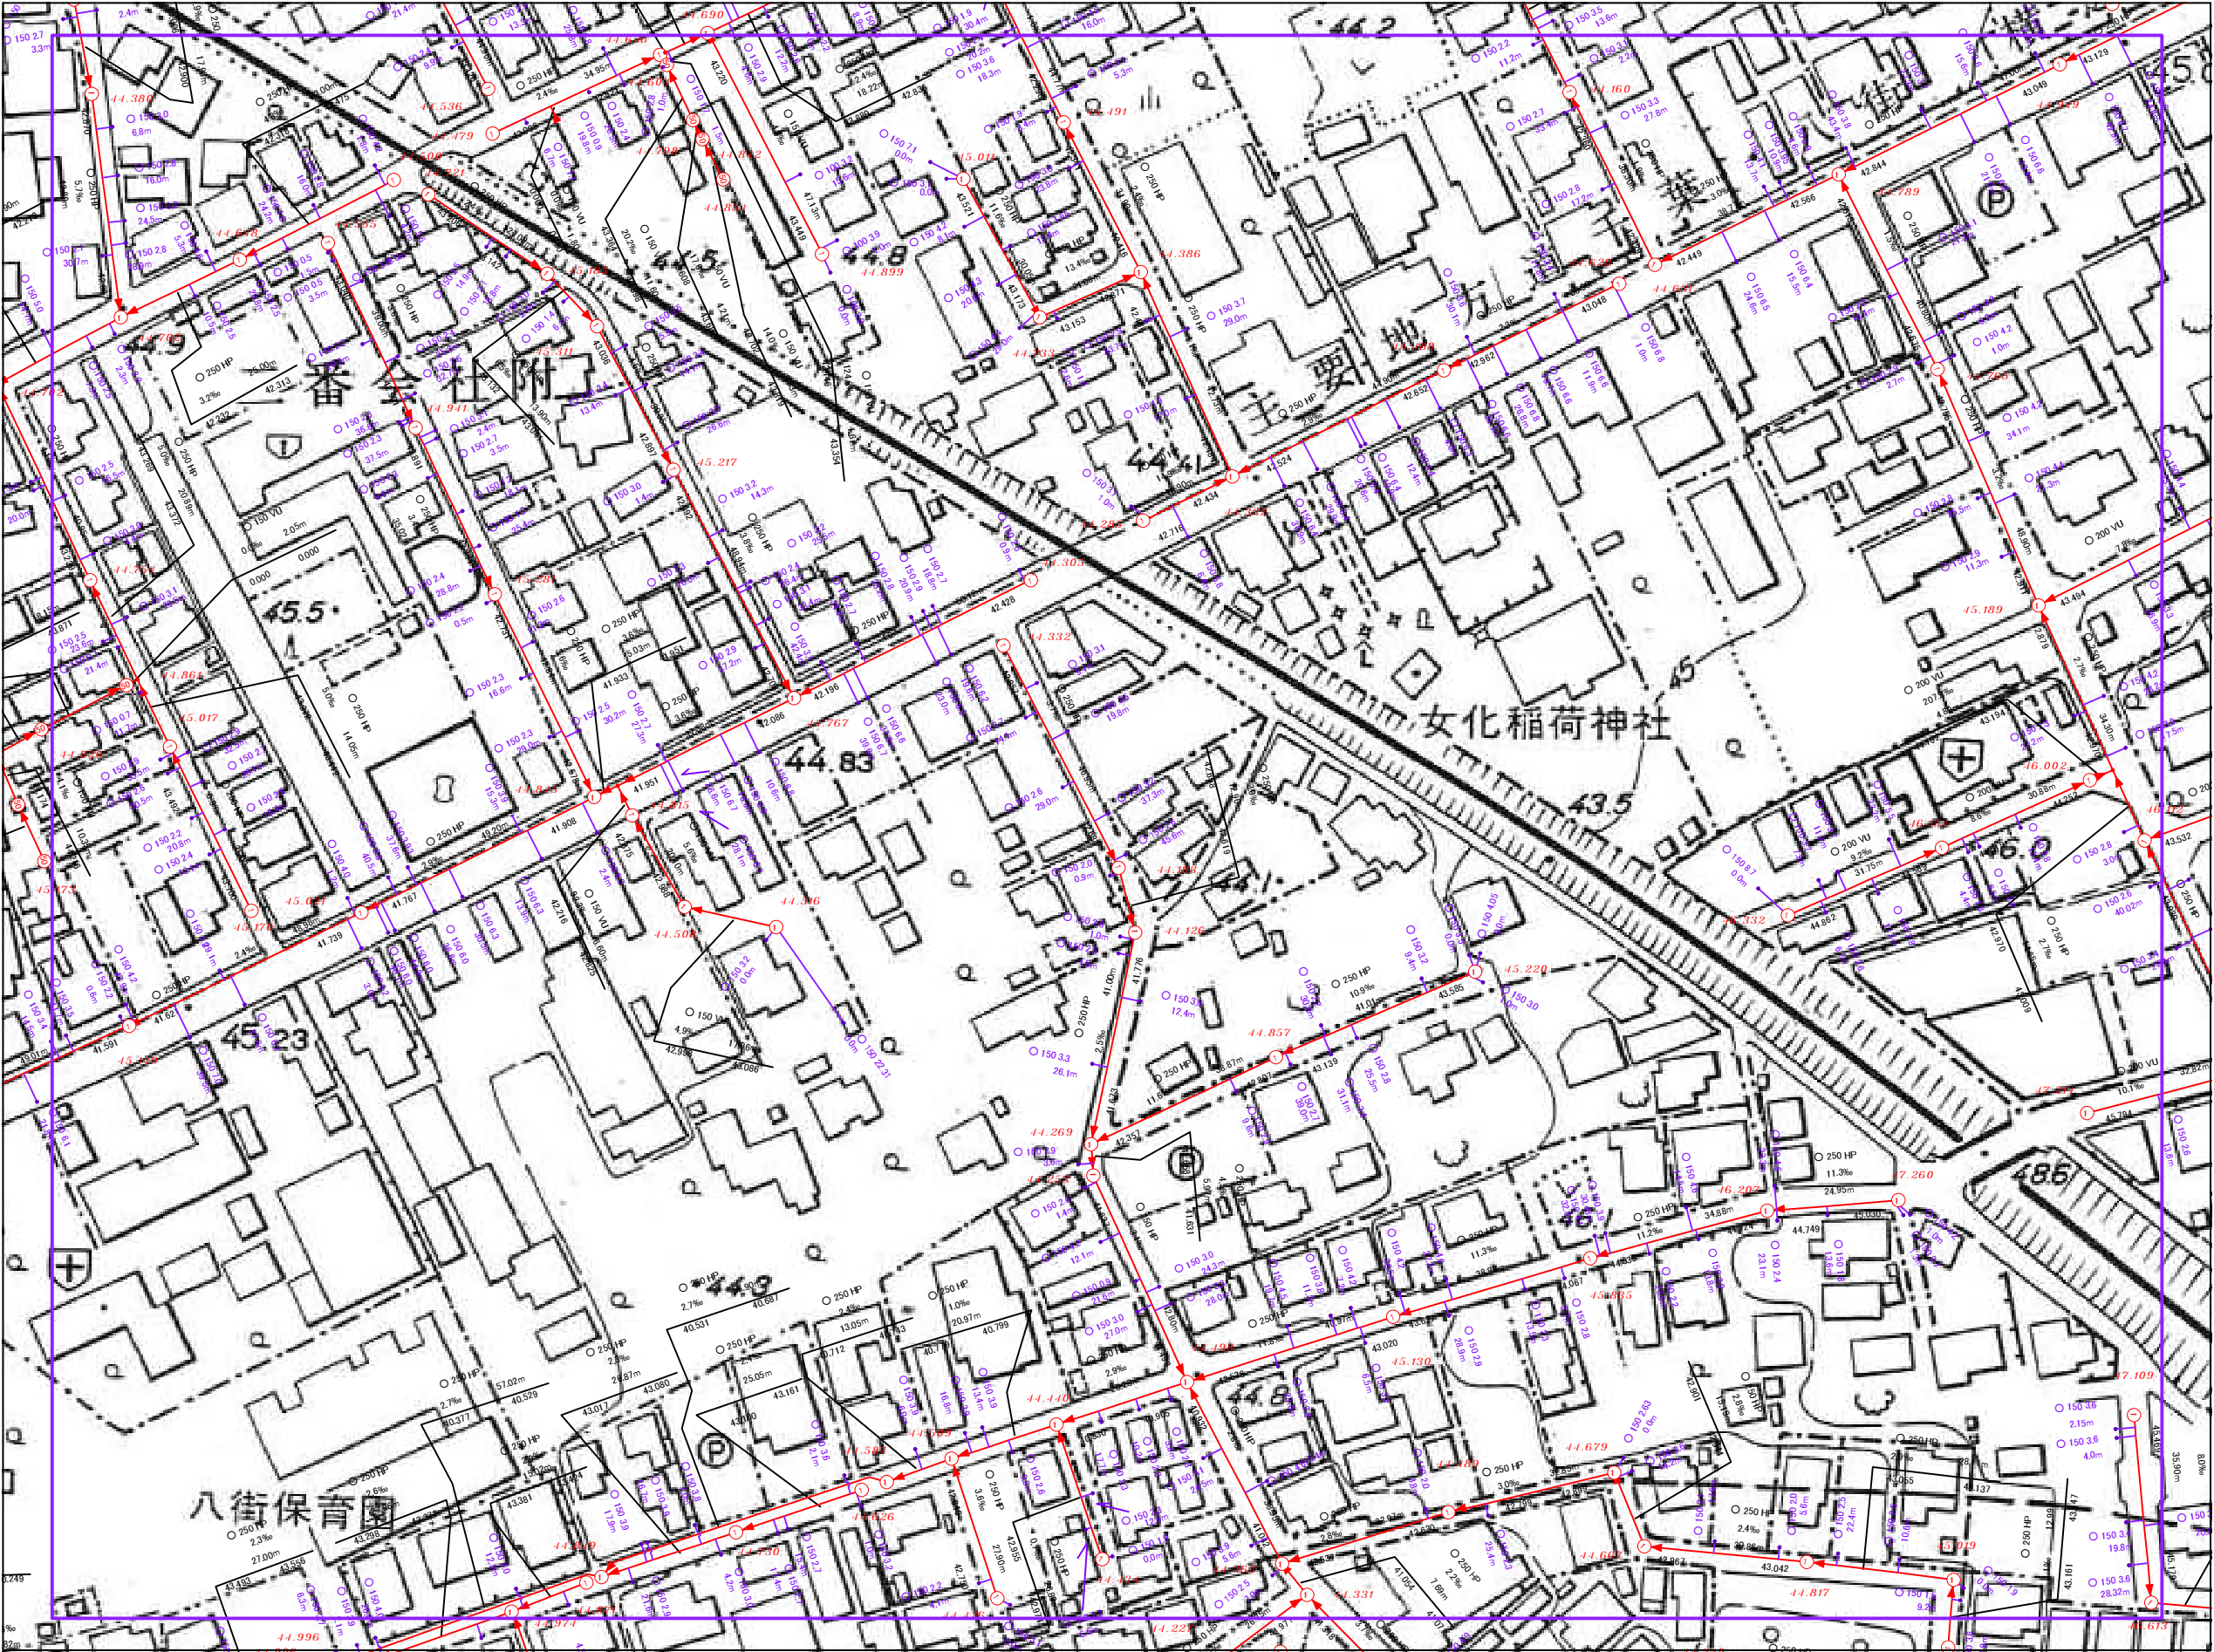

※注意事項 この図面は、土地の境界や道路の幅員等を示すものではありません。
八街市は、本図の利用によって発生した直接又は間接の損失、損害等について一切の責任を負いません。

