

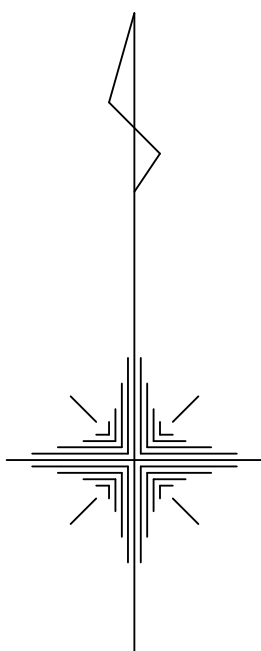


八街市都市計画
都市計画区域の整備、開発及び保全の方針付図

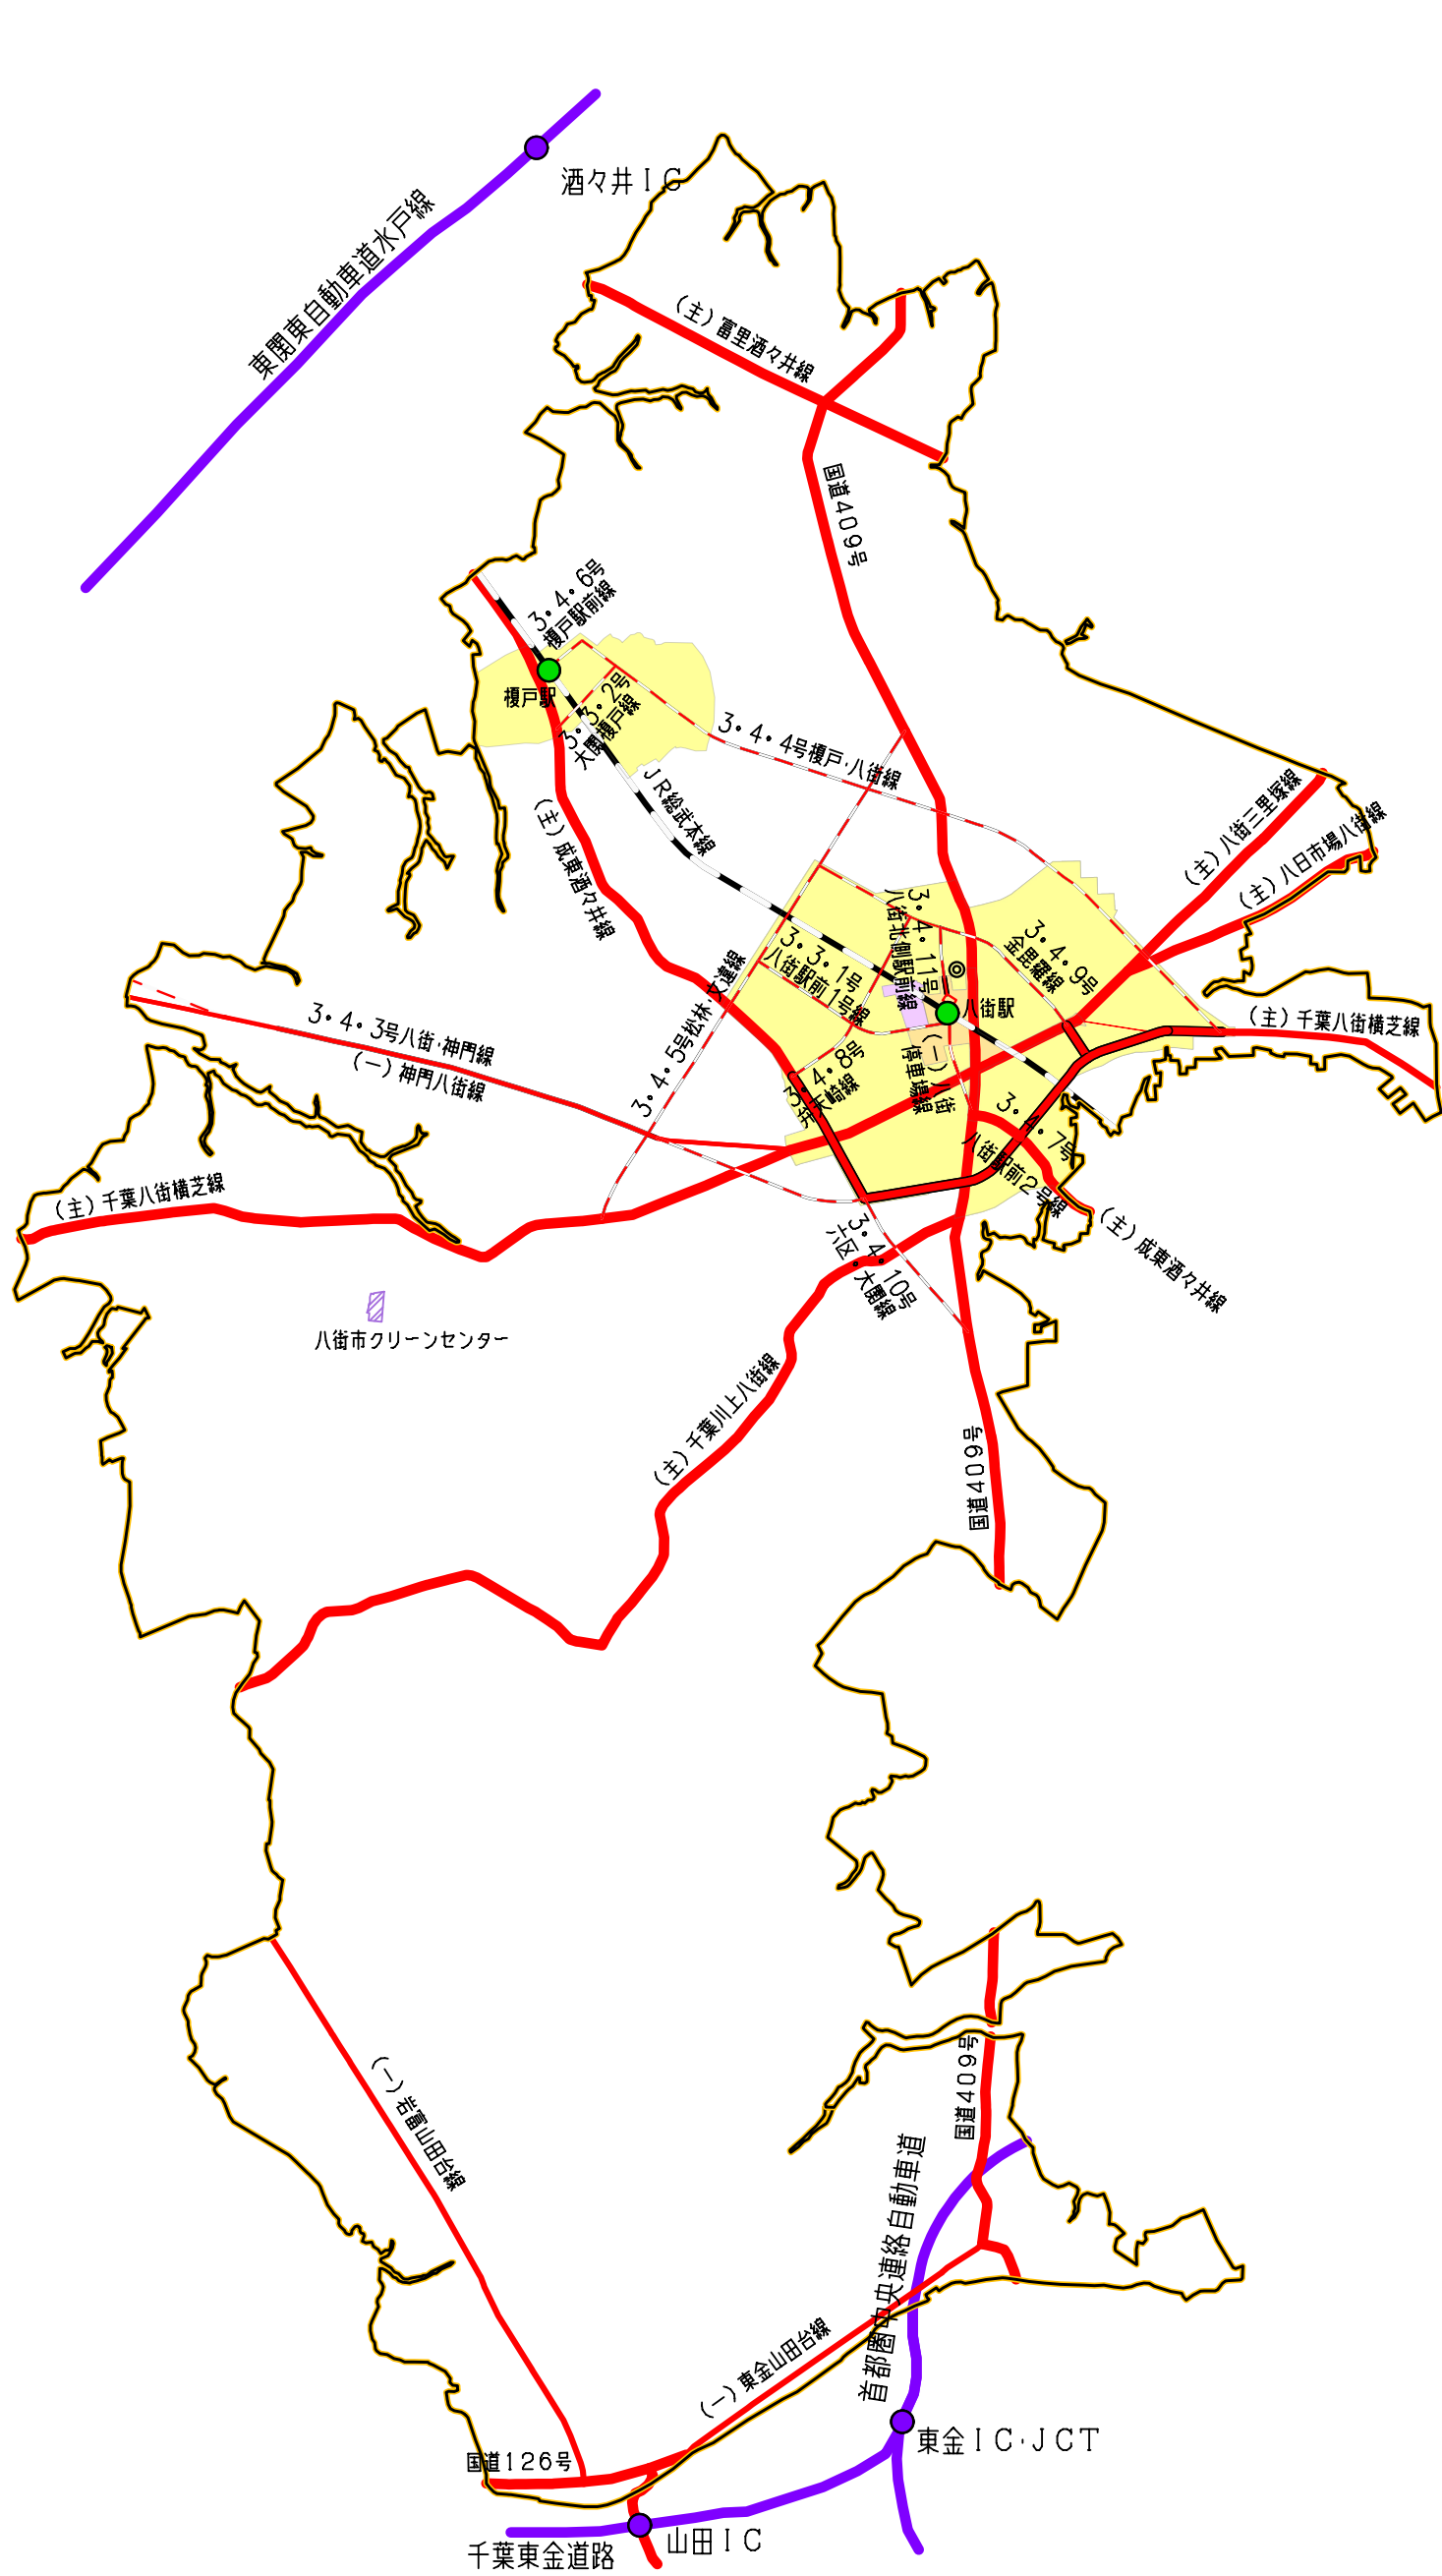

- 住宅地
- 商業・業務地
- 工業地
- 自動車専用道路・インターチェンジ
- 主要幹線道路
- 都市幹線道路
- 整備済・暫定供用中(都計道)
- 整備中・整備予定(都計道)
- 整備済・暫定供用中
- 整備中・整備予定
- 鉄道・駅
- 駅前広場
- 市役所
- 都市計画区域界
- 行政区域界
- その他の都市施設

八街都市計画区域

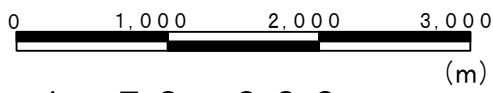

1 : 50,000