

|       |                 |       |
|-------|-----------------|-------|
| 地番    | は25-4<br>は25-36 | 地積測量図 |
| 土地の所在 | 八街市八街字谷上        |       |

直角座標法求積表

| 地番     | ①は25-4   |         |             |                    |                |
|--------|----------|---------|-------------|--------------------|----------------|
| NO     | Xn       | Yn      | Yn+1 - Yn-1 | Xn · (Yn+1 - Yn-1) |                |
| 24P2   | 1015.030 | 971.817 | 9.021       | 9156.585630        |                |
| 24P3   | 1014.769 | 979.390 | 11.878      | 12053.426182       |                |
| HP3    | 1010.458 | 983.695 | 18.439      | 18631.835062       |                |
| HP4    | 996.306  | 997.829 | 15.238      | 15181.710828       |                |
| HP5    | 995.200  | 998.933 | -27.462     | -27330.182400      |                |
| HK.320 | 993.028  | 970.367 | -28.564     | -28364.851792      |                |
| HK.12  | 993.080  | 970.369 | 1.450       | 1439.966000        |                |
|        |          |         | 合計          | 768.489510         |                |
|        |          |         | 合計面積        | 384.2447550        |                |
|        |          |         | 地積          | 384.24             | m <sup>2</sup> |



| 地番   | ②は25-36  |         |             |                    |                |
|------|----------|---------|-------------|--------------------|----------------|
| NO   | Xn       | Yn      | Yn+1 - Yn-1 | Xn · (Yn+1 - Yn-1) |                |
| HP1  | 1017.775 | 971.998 | 3.357       | 3416.670675        |                |
| HP2  | 1018.991 | 975.174 | 7.392       | 7532.381472        |                |
| 24P3 | 1014.769 | 979.390 | -3.357      | -3406.579533       |                |
| 24P2 | 1015.030 | 971.817 | -7.392      | -7503.101760       |                |
|      |          |         | 合計          | 39.370854          |                |
|      |          |         | 合計面積        | 19.6854270         |                |
|      |          |         | 地積          | 19.68              | m <sup>2</sup> |

引照点座標一覧表


| 点名    | X座標      | Y座標      | 備考         |
|-------|----------|----------|------------|
| HK.13 | 993.438  | 963.162  | コンクリート杭(市) |
| HP8   | 999.648  | 1001.169 | コンクリート杭(市) |
| HP12  | 1028.128 | 972.681  | コンクリート杭(市) |

基準点座標一覧表

| 点名   | X座標      | Y座標      | 備考  |
|------|----------|----------|-----|
| 23T1 | 1000.000 | 1000.000 | 金属板 |
| 23T2 | 1019.378 | 973.729  | 金属板 |
| 23T3 | 995.250  | 964.075  | 金属板 |

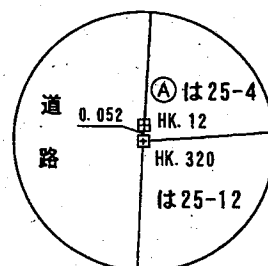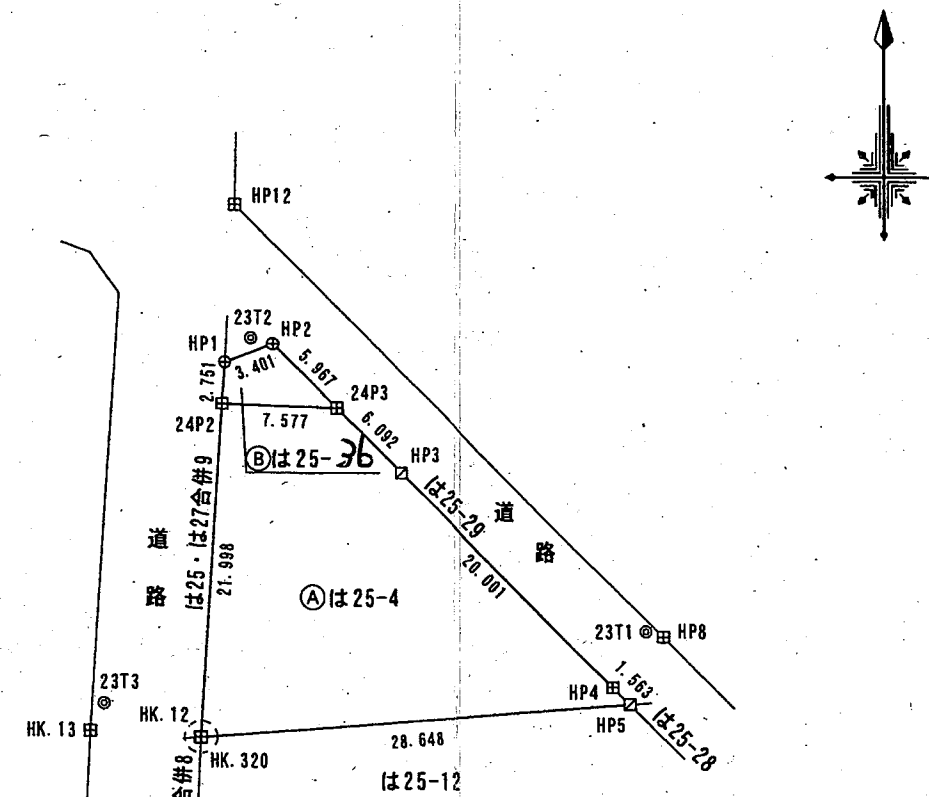

拡大図 1:25

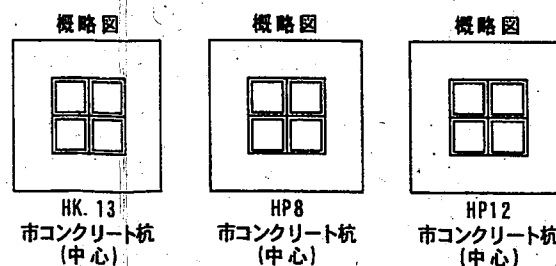

|       |          |
|-------|----------|
| 測量年月日 | 令和6年3月8日 |
| 座標の種類 | 任意座標     |

| 凡例 |            |
|----|------------|
| 境界 | 境界標の種類     |
| 田  | コンクリート杭(市) |
| 田  | 金属プレート(市)  |
| 田  | 金属プレート(民)  |
| 田  | 金属板        |

|     |                                                     |     |            |    |       |
|-----|-----------------------------------------------------|-----|------------|----|-------|
| 作成者 | 土地家屋調査士<br>千葉県成田市北羽鳥2419番地<br>後藤 光雄<br>(令和6年6月3日作成) | 申請人 | 八街市長 北村 新司 | 縮尺 | 1/500 |
|-----|-----------------------------------------------------|-----|------------|----|-------|