
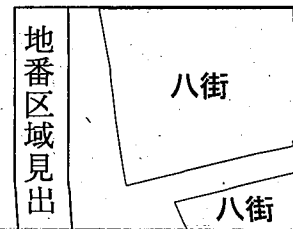


イ は23・は24 合併8 □ は32-25

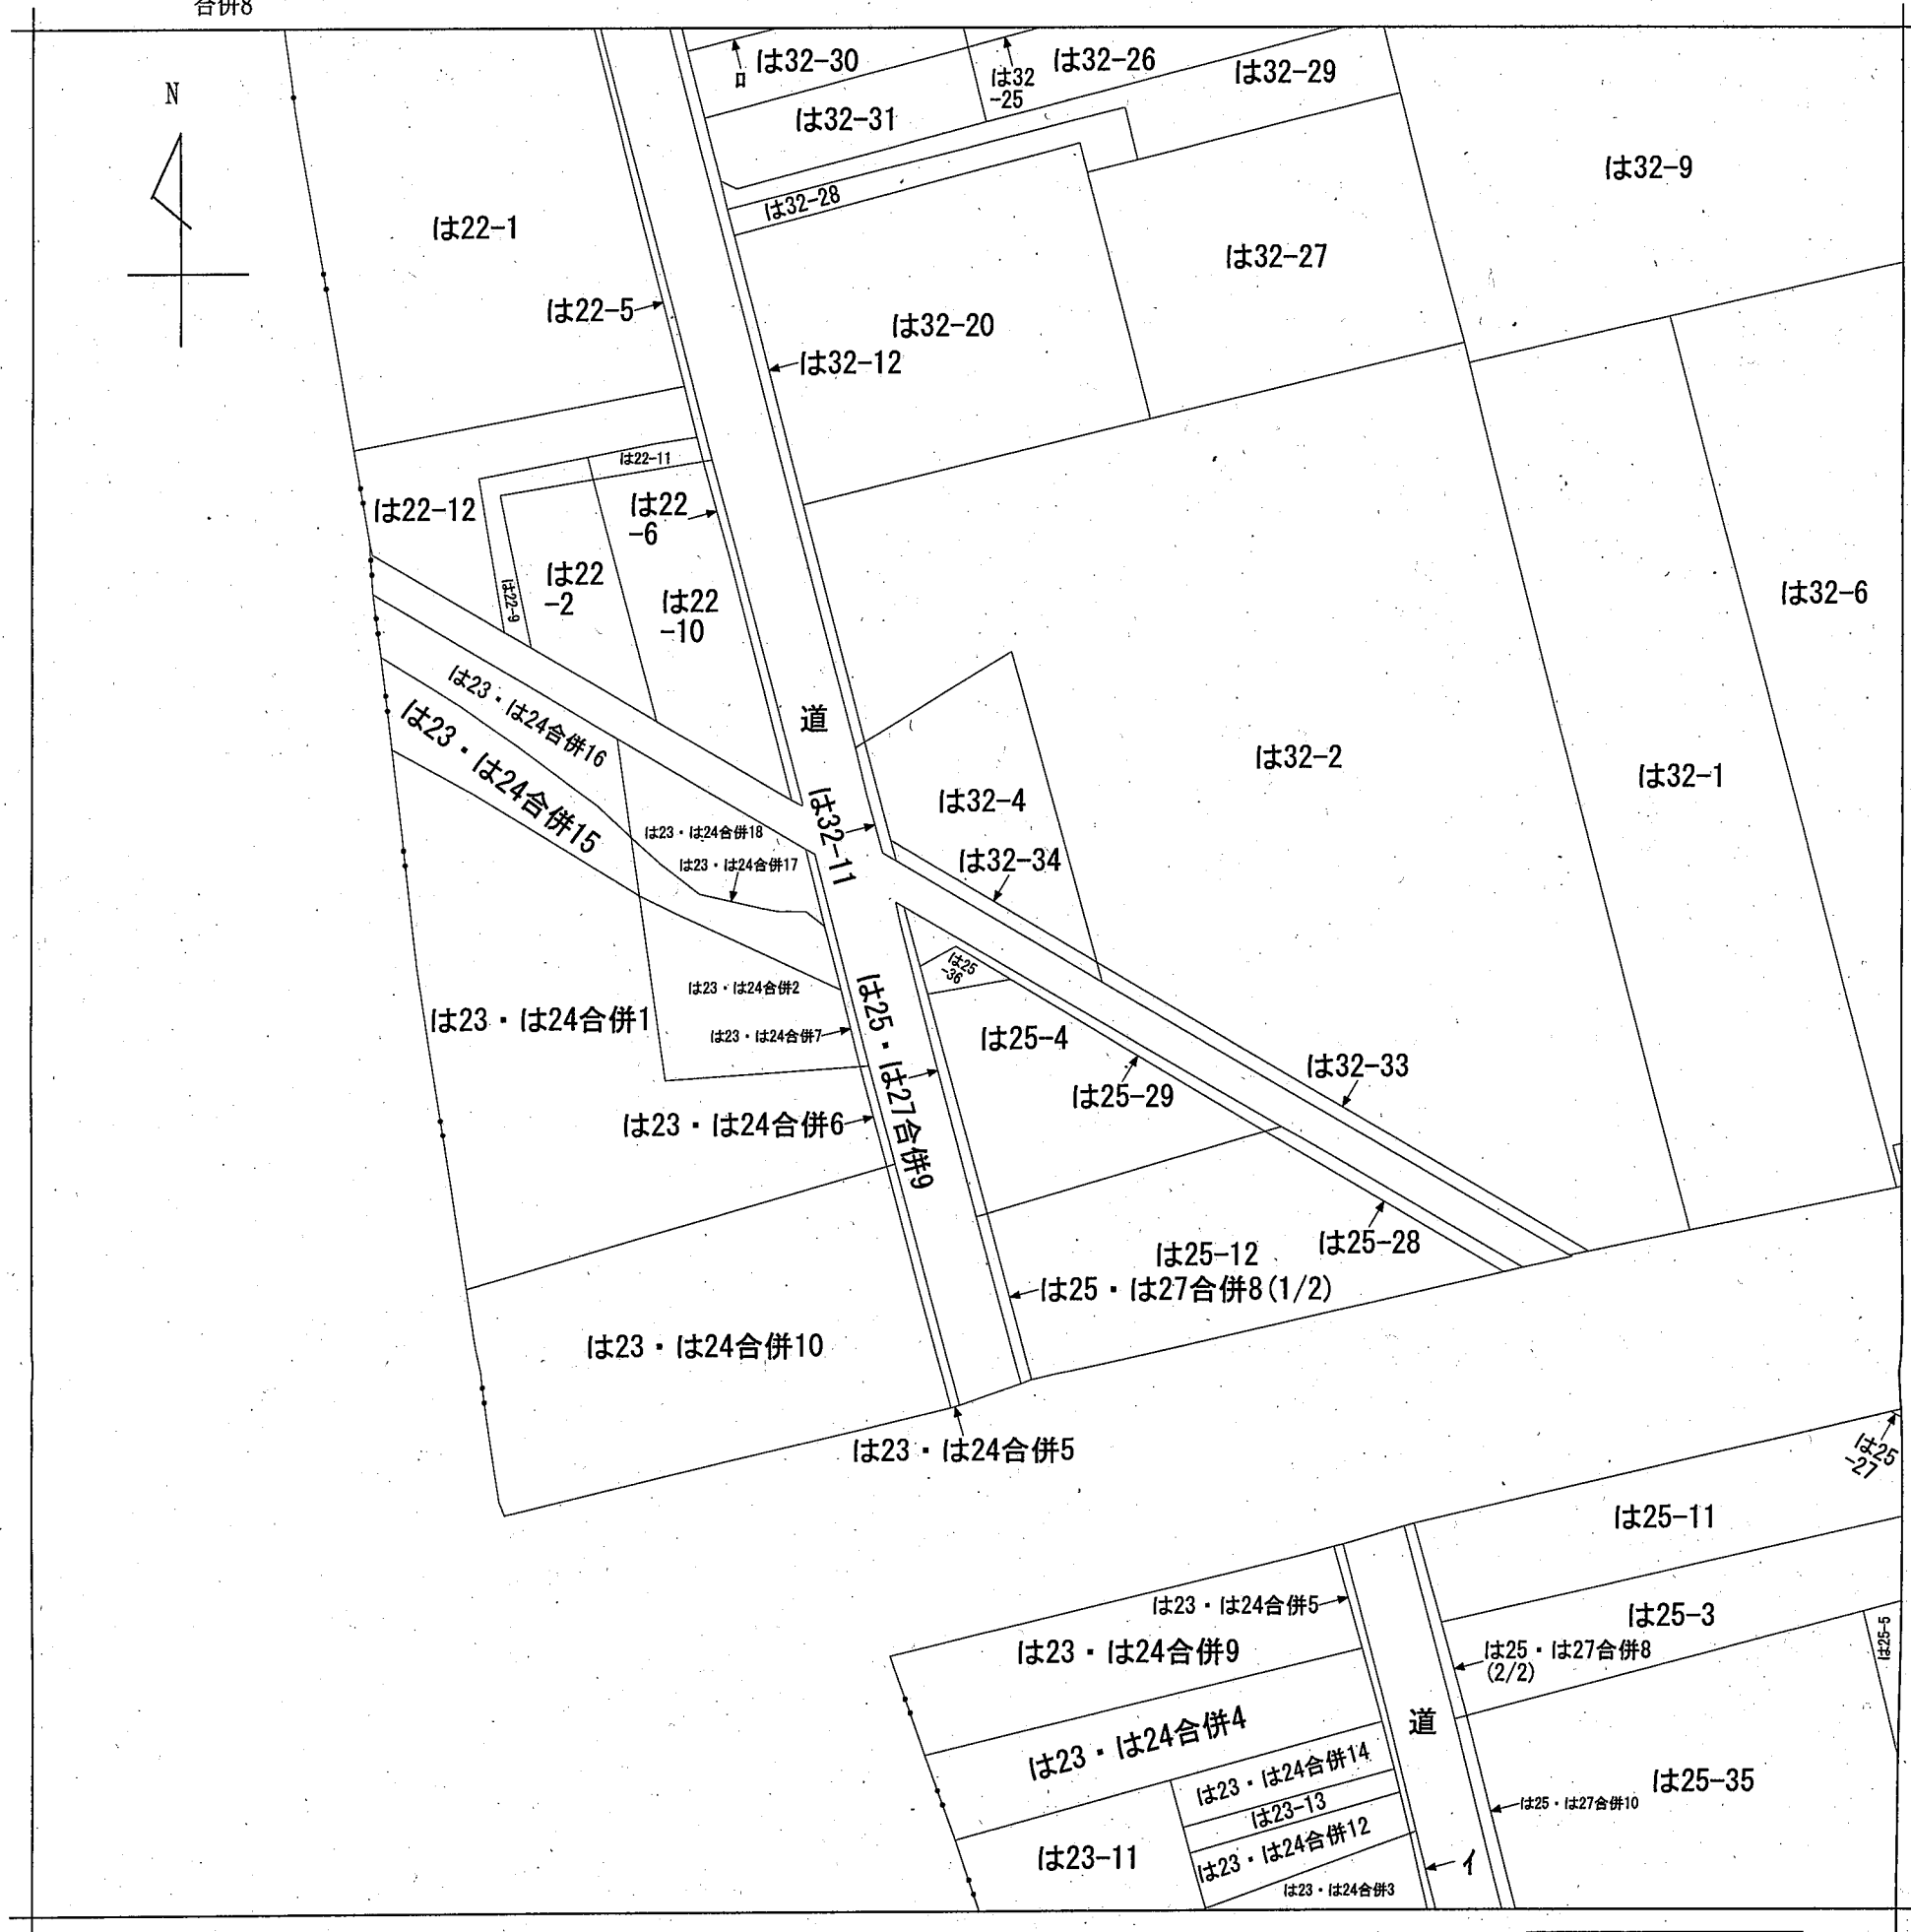

|           |       |          |  |               |                 |     |          |         |     |           |
|-----------|-------|----------|--|---------------|-----------------|-----|----------|---------|-----|-----------|
| 請 求 部 分   | 所 在   | 八街市八街字谷上 |  |               |                 | 地 番 | は25番36   |         |     |           |
| 出 力 縮 尺   | 1/600 | 精 度 区 分  |  | 座 標 系 又 は 記 号 |                 | 分 類 | 地図に準ずる図面 |         | 種 類 | 旧土地台帳附属地図 |
| 作 成 年 月 日 |       |          |  |               | 備 付 年 月 日 (原 図) |     |          | 補 記 事 項 |     |           |