八街北小学校

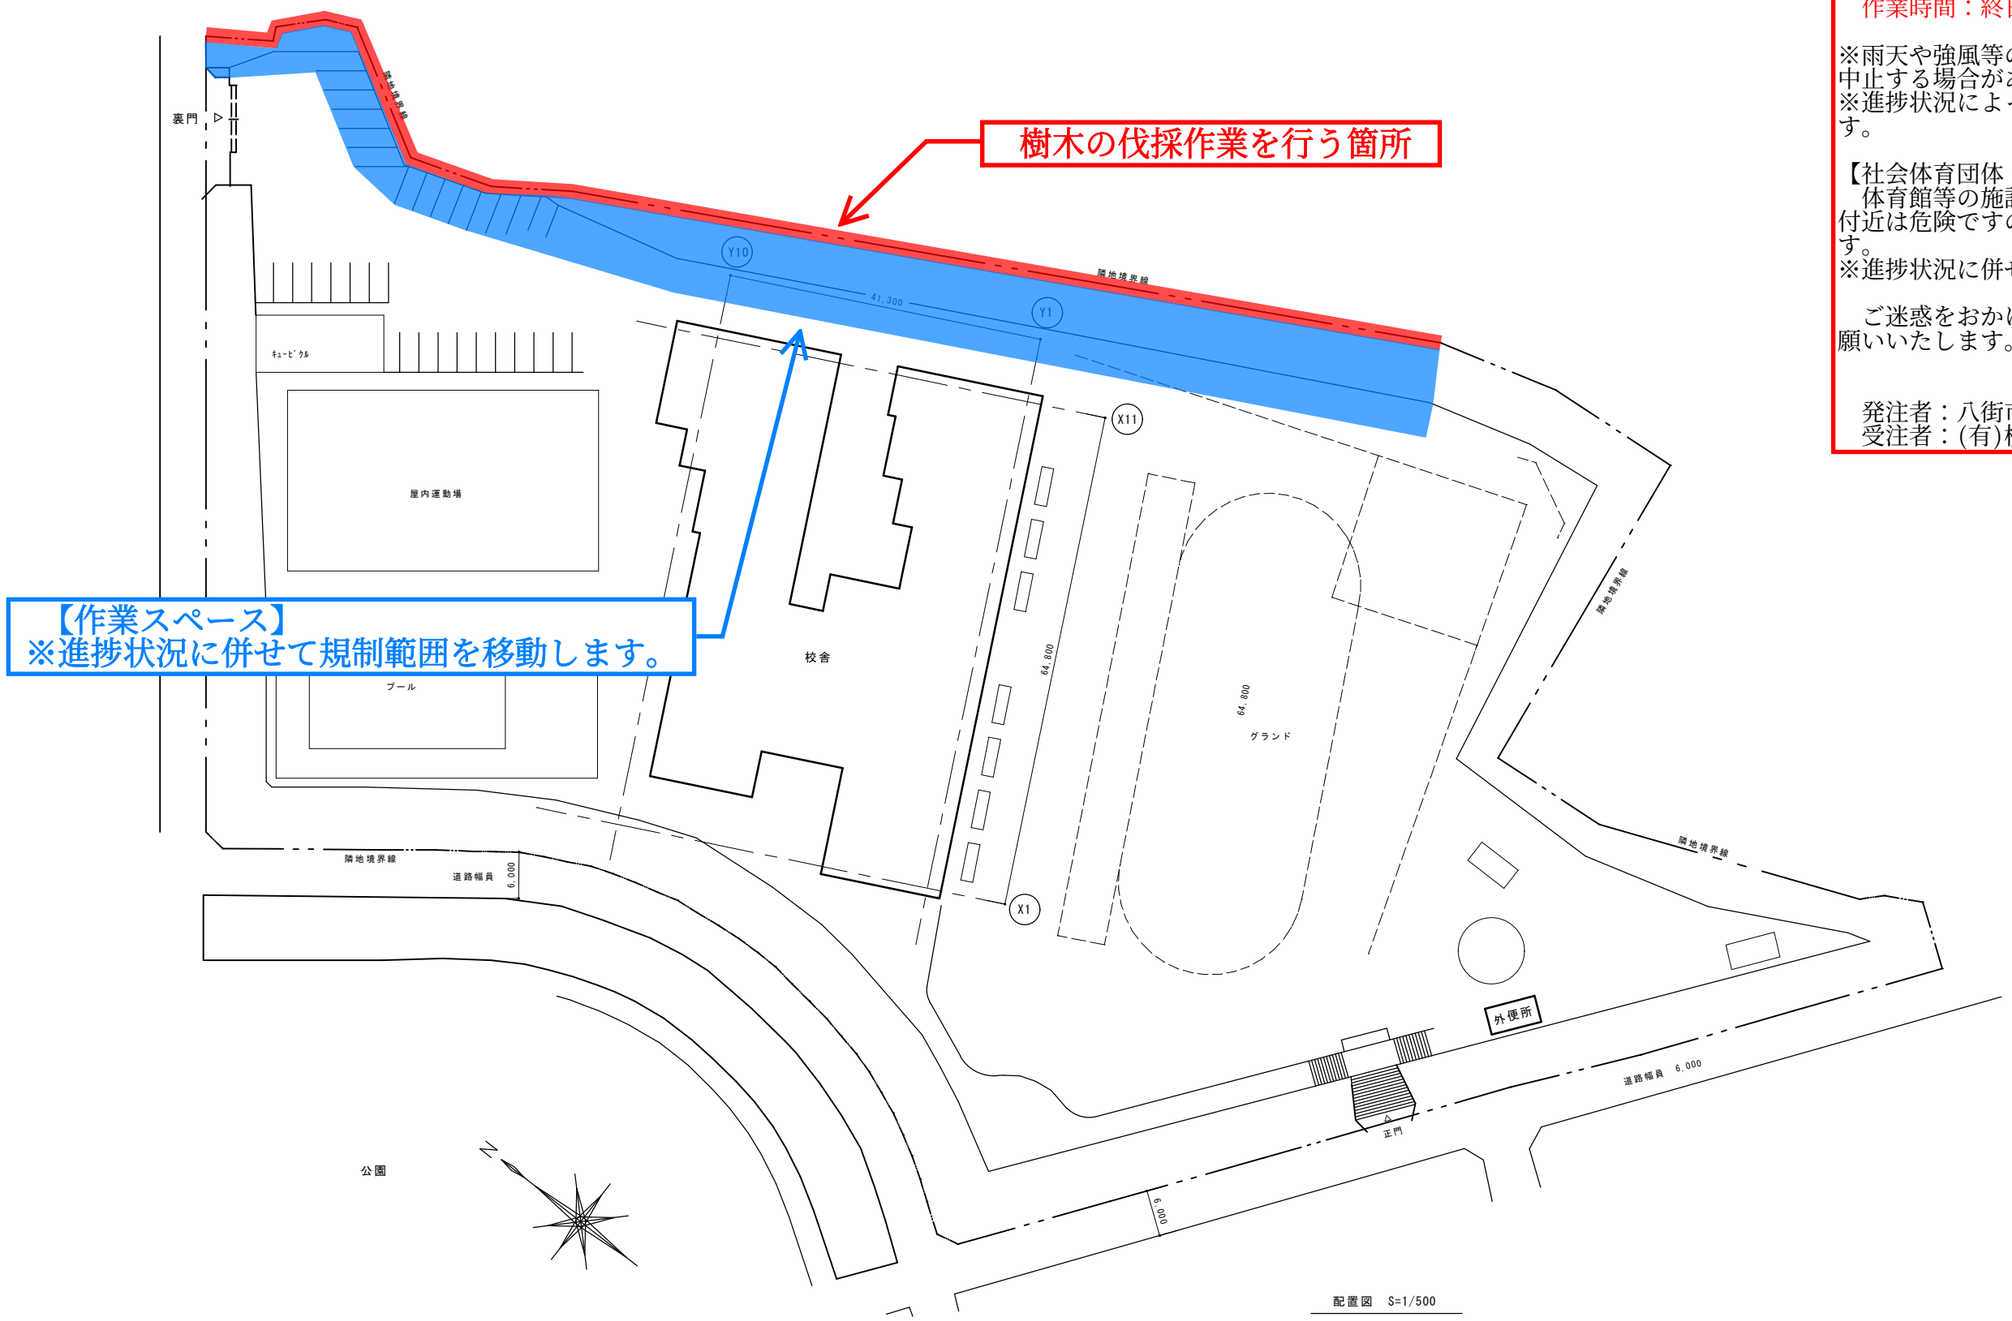

配置図　S=1/500

【八街北小学校】樹木伐採作業のお知らせ

下記の日程で樹木の伐採作業を行います。

作業予定日程：３月９日（月）～３月２０日（金）
作業時間：終日

※雨天や強風等の悪天候時は、作業を順延または中止する場合があります。
※進捗状況によっては、期間が延長となる場合があります。

【社会体育団体・児童クラブ利用者の皆様へ】
体育館等の施設使用は通常通り可能ですが、作業箇所付近は危険ですので、立ち入らないようお願いいたします。
※進捗状況に併せて規制範囲を移動します。

ご迷惑をおかけし申し訳ございませんが、ご協力をお願いいたします。

発注者：八街市教育委員会 教育部 教育総務課
受注者：(有)横山造園土木

工事等名	備考	設計年月日	訂正年月日	担当	設計	製図	承認	図面名	縮尺	図面番号
八街北小学校外周樹木伐採業務								配置・案内図	A1：1/500 A3：1/1000	