

**【八街北小学校】樹木伐採作業等のお知らせ**

下記の日程で樹木の伐採作業とフェンスの傾きを直す作業を行います。


作業予定日程：6月1日(月)～6月5日(金)  
 5月30日(土)に重機の搬入のみ行います。  
 作業時間：終日

雨天や強風等の悪天候時は、作業を順延または中止する場合があります。  
 進捗状況によっては、期間が延長となる場合があります。

【社会体育団体・児童クラブ利用者の皆様へ】  
 体育館等の施設使用は通常通り可能ですが、作業箇所付近は危険ですので、立ち入らないようお願いいたします。

ご迷惑をおかけし申し訳ございませんが、ご協力をお願いいたします。

発注者：八街市教育委員会 教育部 教育総務課  
 受注者：(有)横山造園土木

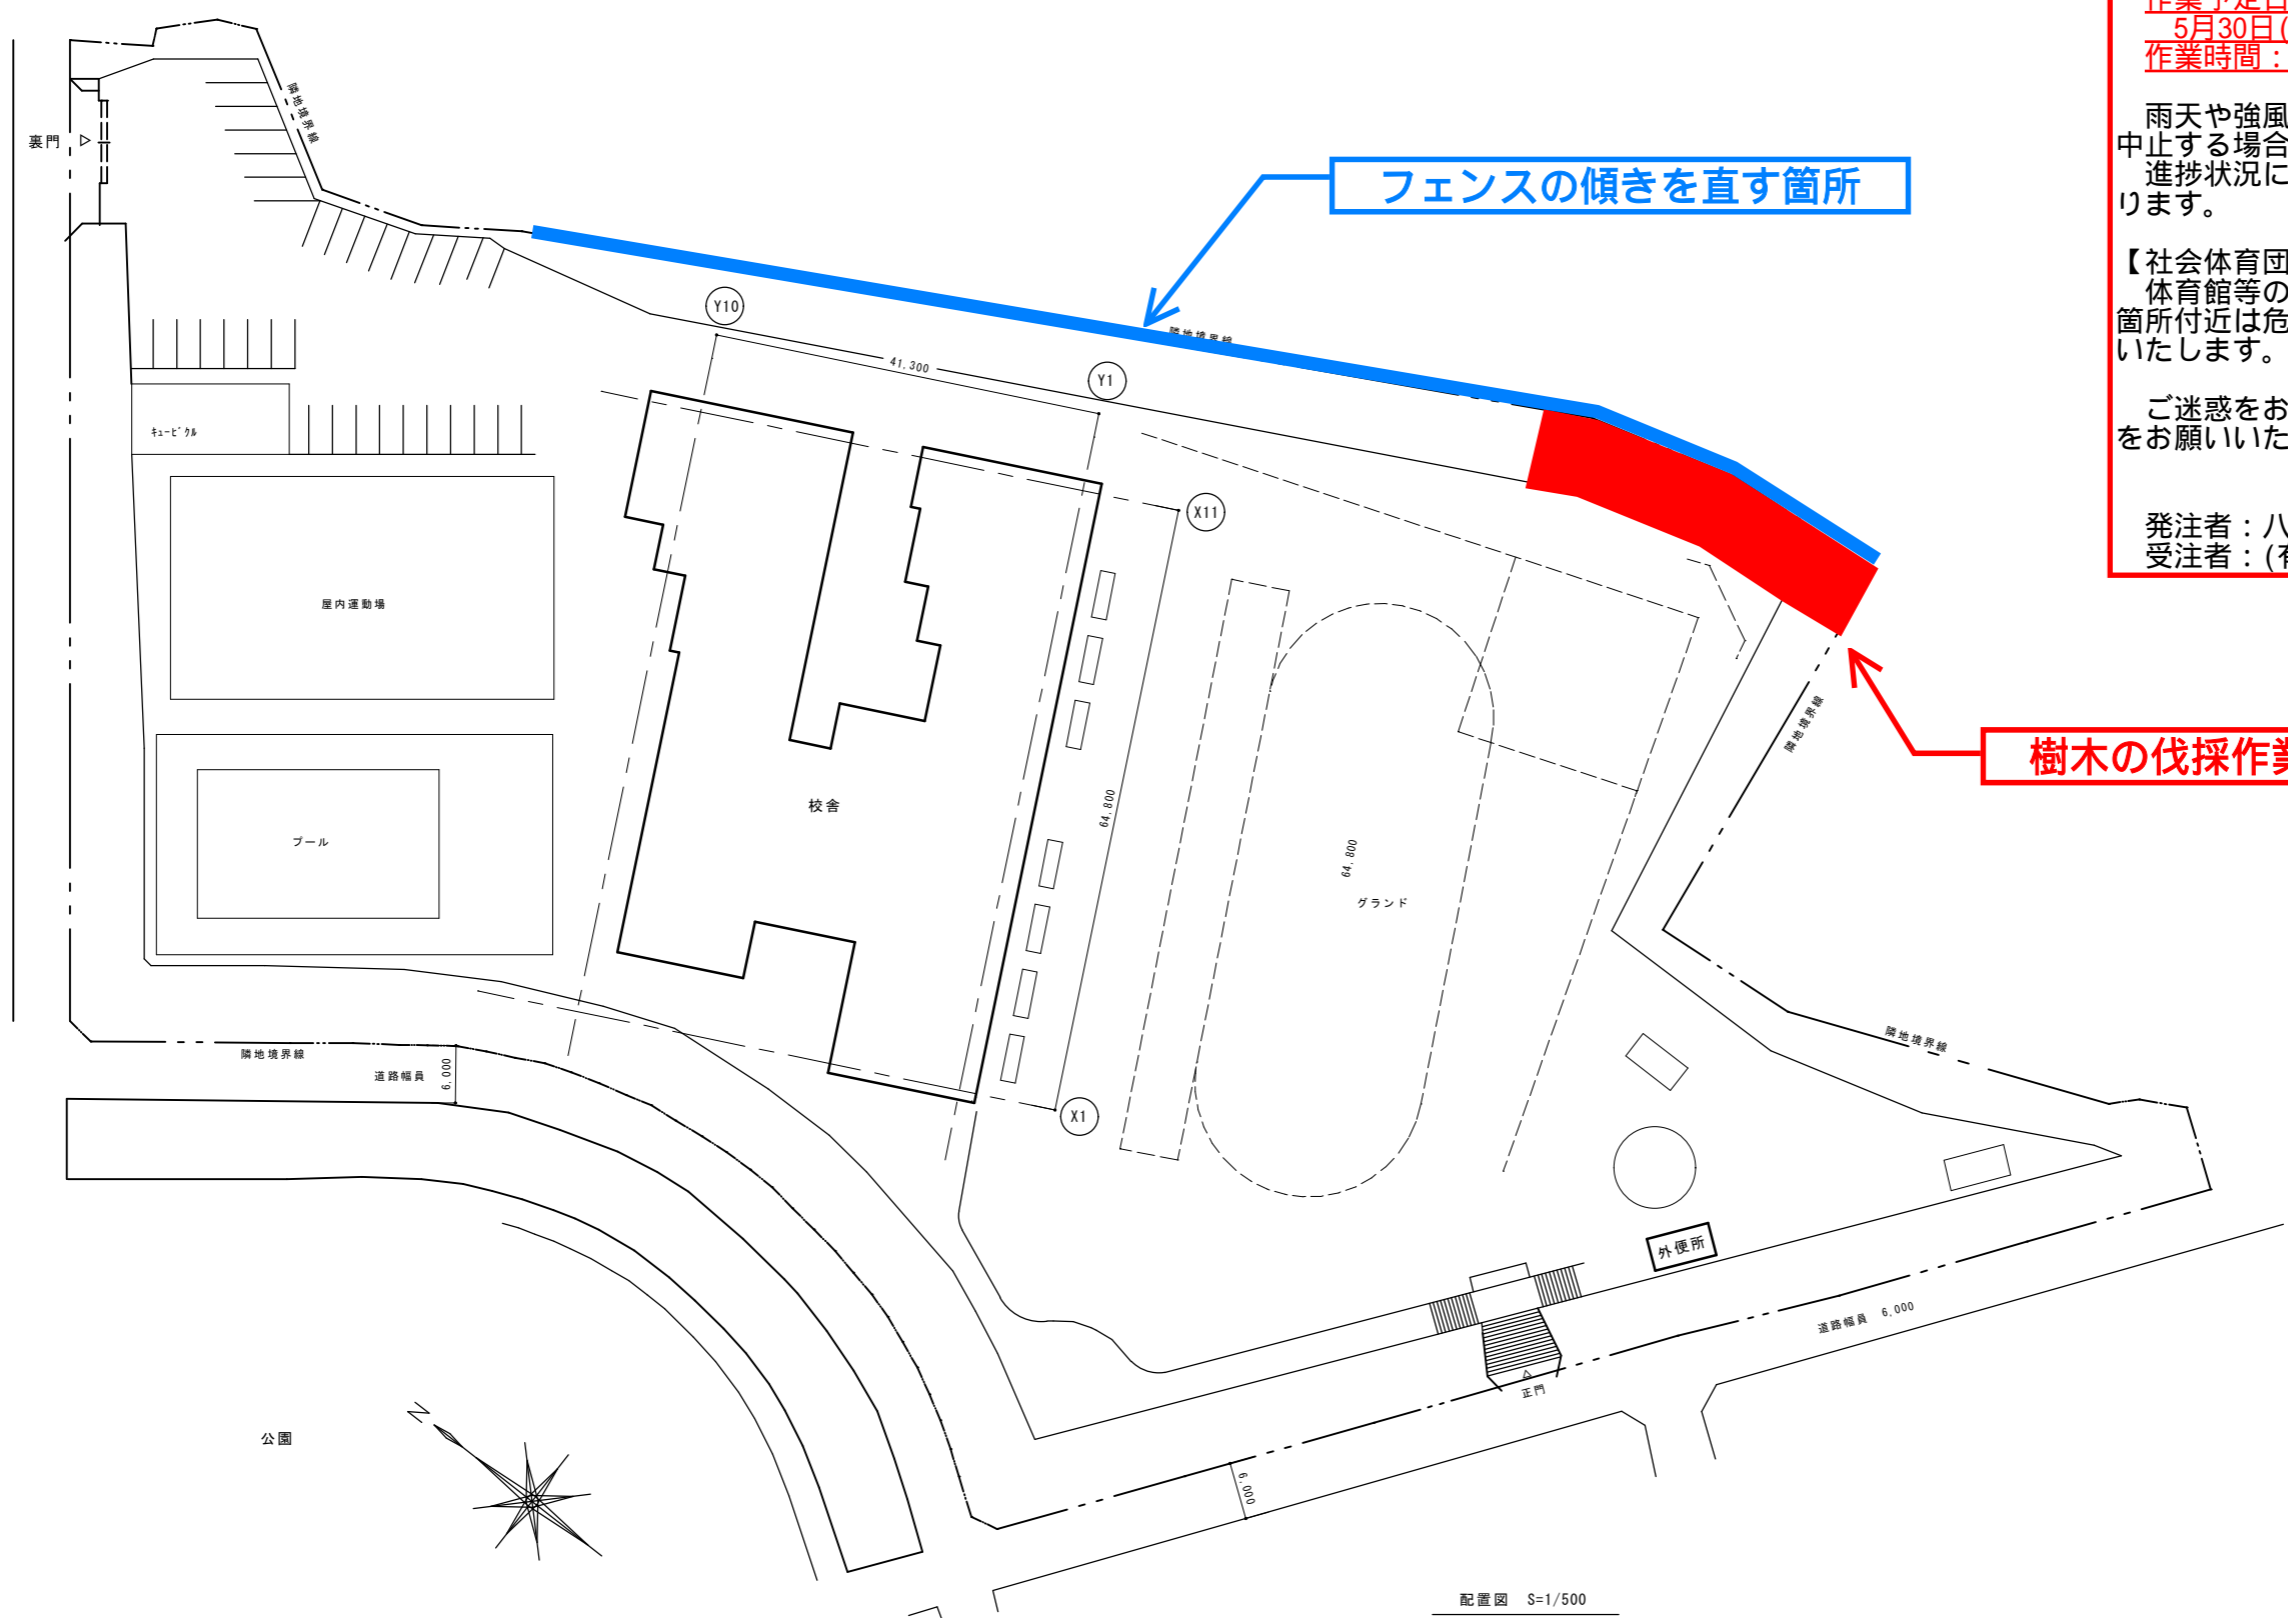

フェンスの傾きを直す箇所

樹木の伐採作業を行う箇所

配置図 S=1/500

工事名 八街北小学校法面樹木伐採業務	備考	設計年月日	訂正年月日	担当	設計	製図	承認	図面名	縮尺	図面番号
								配置・案内図	A1 : 1/500 A3 : 1/1000	