


# 八街市公共下水道台帳図

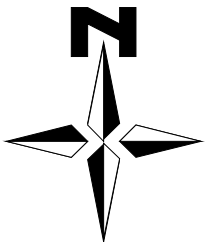


S=1/1,250

15-24	15-25	16-21
20-4	20-5	21-1
20-9	20-10	21-6

凡 例	
記 号	種 別
	污水自然流下管(幹線)
	污水自然流下管(枝線)
	污水圧送管(幹線)
	污水圧送管(枝線)
	雨水自然流下管(幹線)
	雨水自然流下管(枝線)
	小口径マンホール (内径20～70cm)
	0号～5号マンホール
	特殊1号～7号マンホール
	特殊マンホール
	楕円マンホール
	塩化ビニルマンホール
	取付管・公共枳(污水)
	取付管・集水枳(雨水)
( 表 示 例 )	

禁無断転載・複製

施設調整年月：2023/09

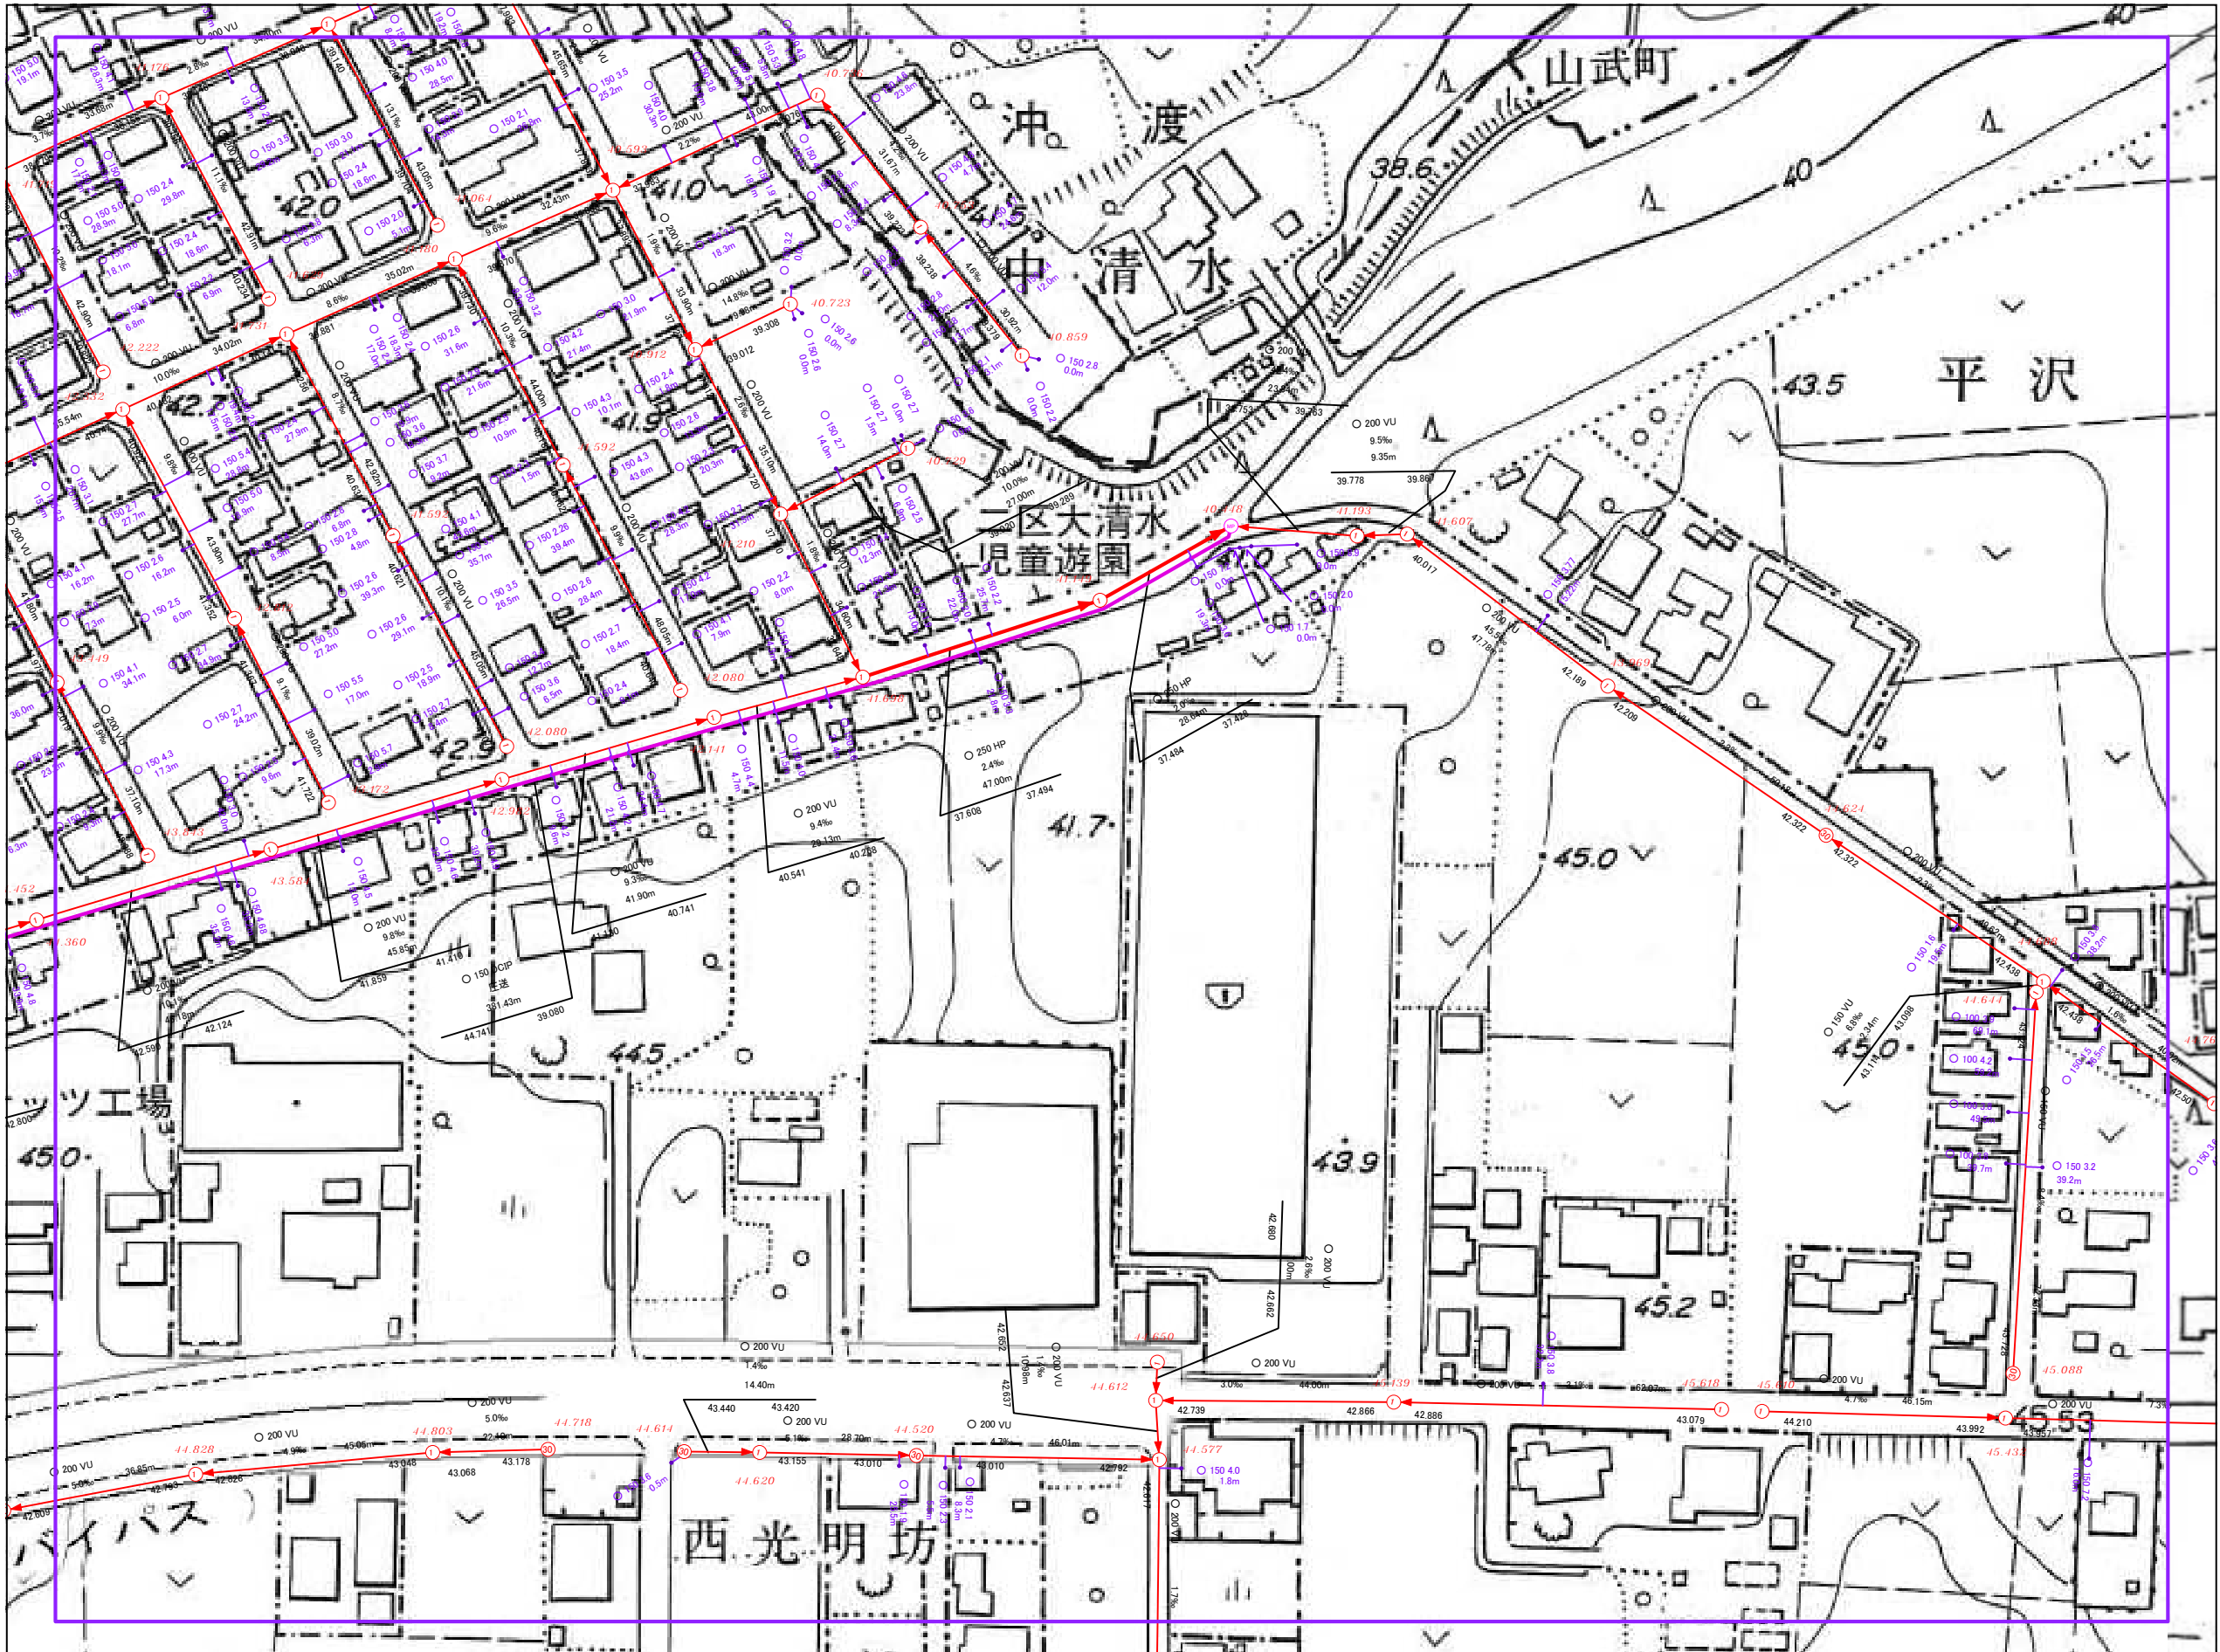

※注意事項 この図面は、土地の境界や道路の幅員等を示すものではありません。  
八街市は、本図の利用によって発生した直接又は間接の損失、損害等について一切の責任を負いません。

