


八街市公共下水道台帳図

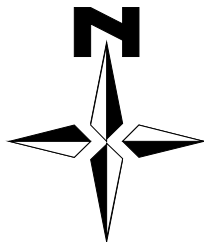


S=1/1,250

20-16	20-17	20-18
20-21	20-22	20-23
25-1		25-3

凡 例	
記 号	種 別
	污水自然流下管(幹線)
	污水自然流下管(枝線)
	污水圧送管(幹線)
	污水圧送管(枝線)
	雨水自然流下管(幹線)
	雨水自然流下管(枝線)
⊙ 20 ~ ⊙ 70	小口径マンホール (内径20~70cm)
○ ~ 5	0号~5号マンホール
特1 ~ 特7	特殊1号~7号マンホール
⌈ 特	特殊マンホール
⊖	楕円マンホール
⊕	塩化ビニルマンホール
—●—	取付管・公共樹(污水)
- - □ - -	取付管・集水樹(雨水)
(表 示 例)	
<div>形状 口径 延長 ⊙ 150 4.4 3.2m 上流側からの距離</div> <div>形状 口径 勾配 管種 延長 ⊙ 300 HP 2.7% 20.00m 41.580 41.834 管底高</div> <div>43.333 地盤高 42.950</div>	

禁無断転載・複製

施設調整年月：2023/02

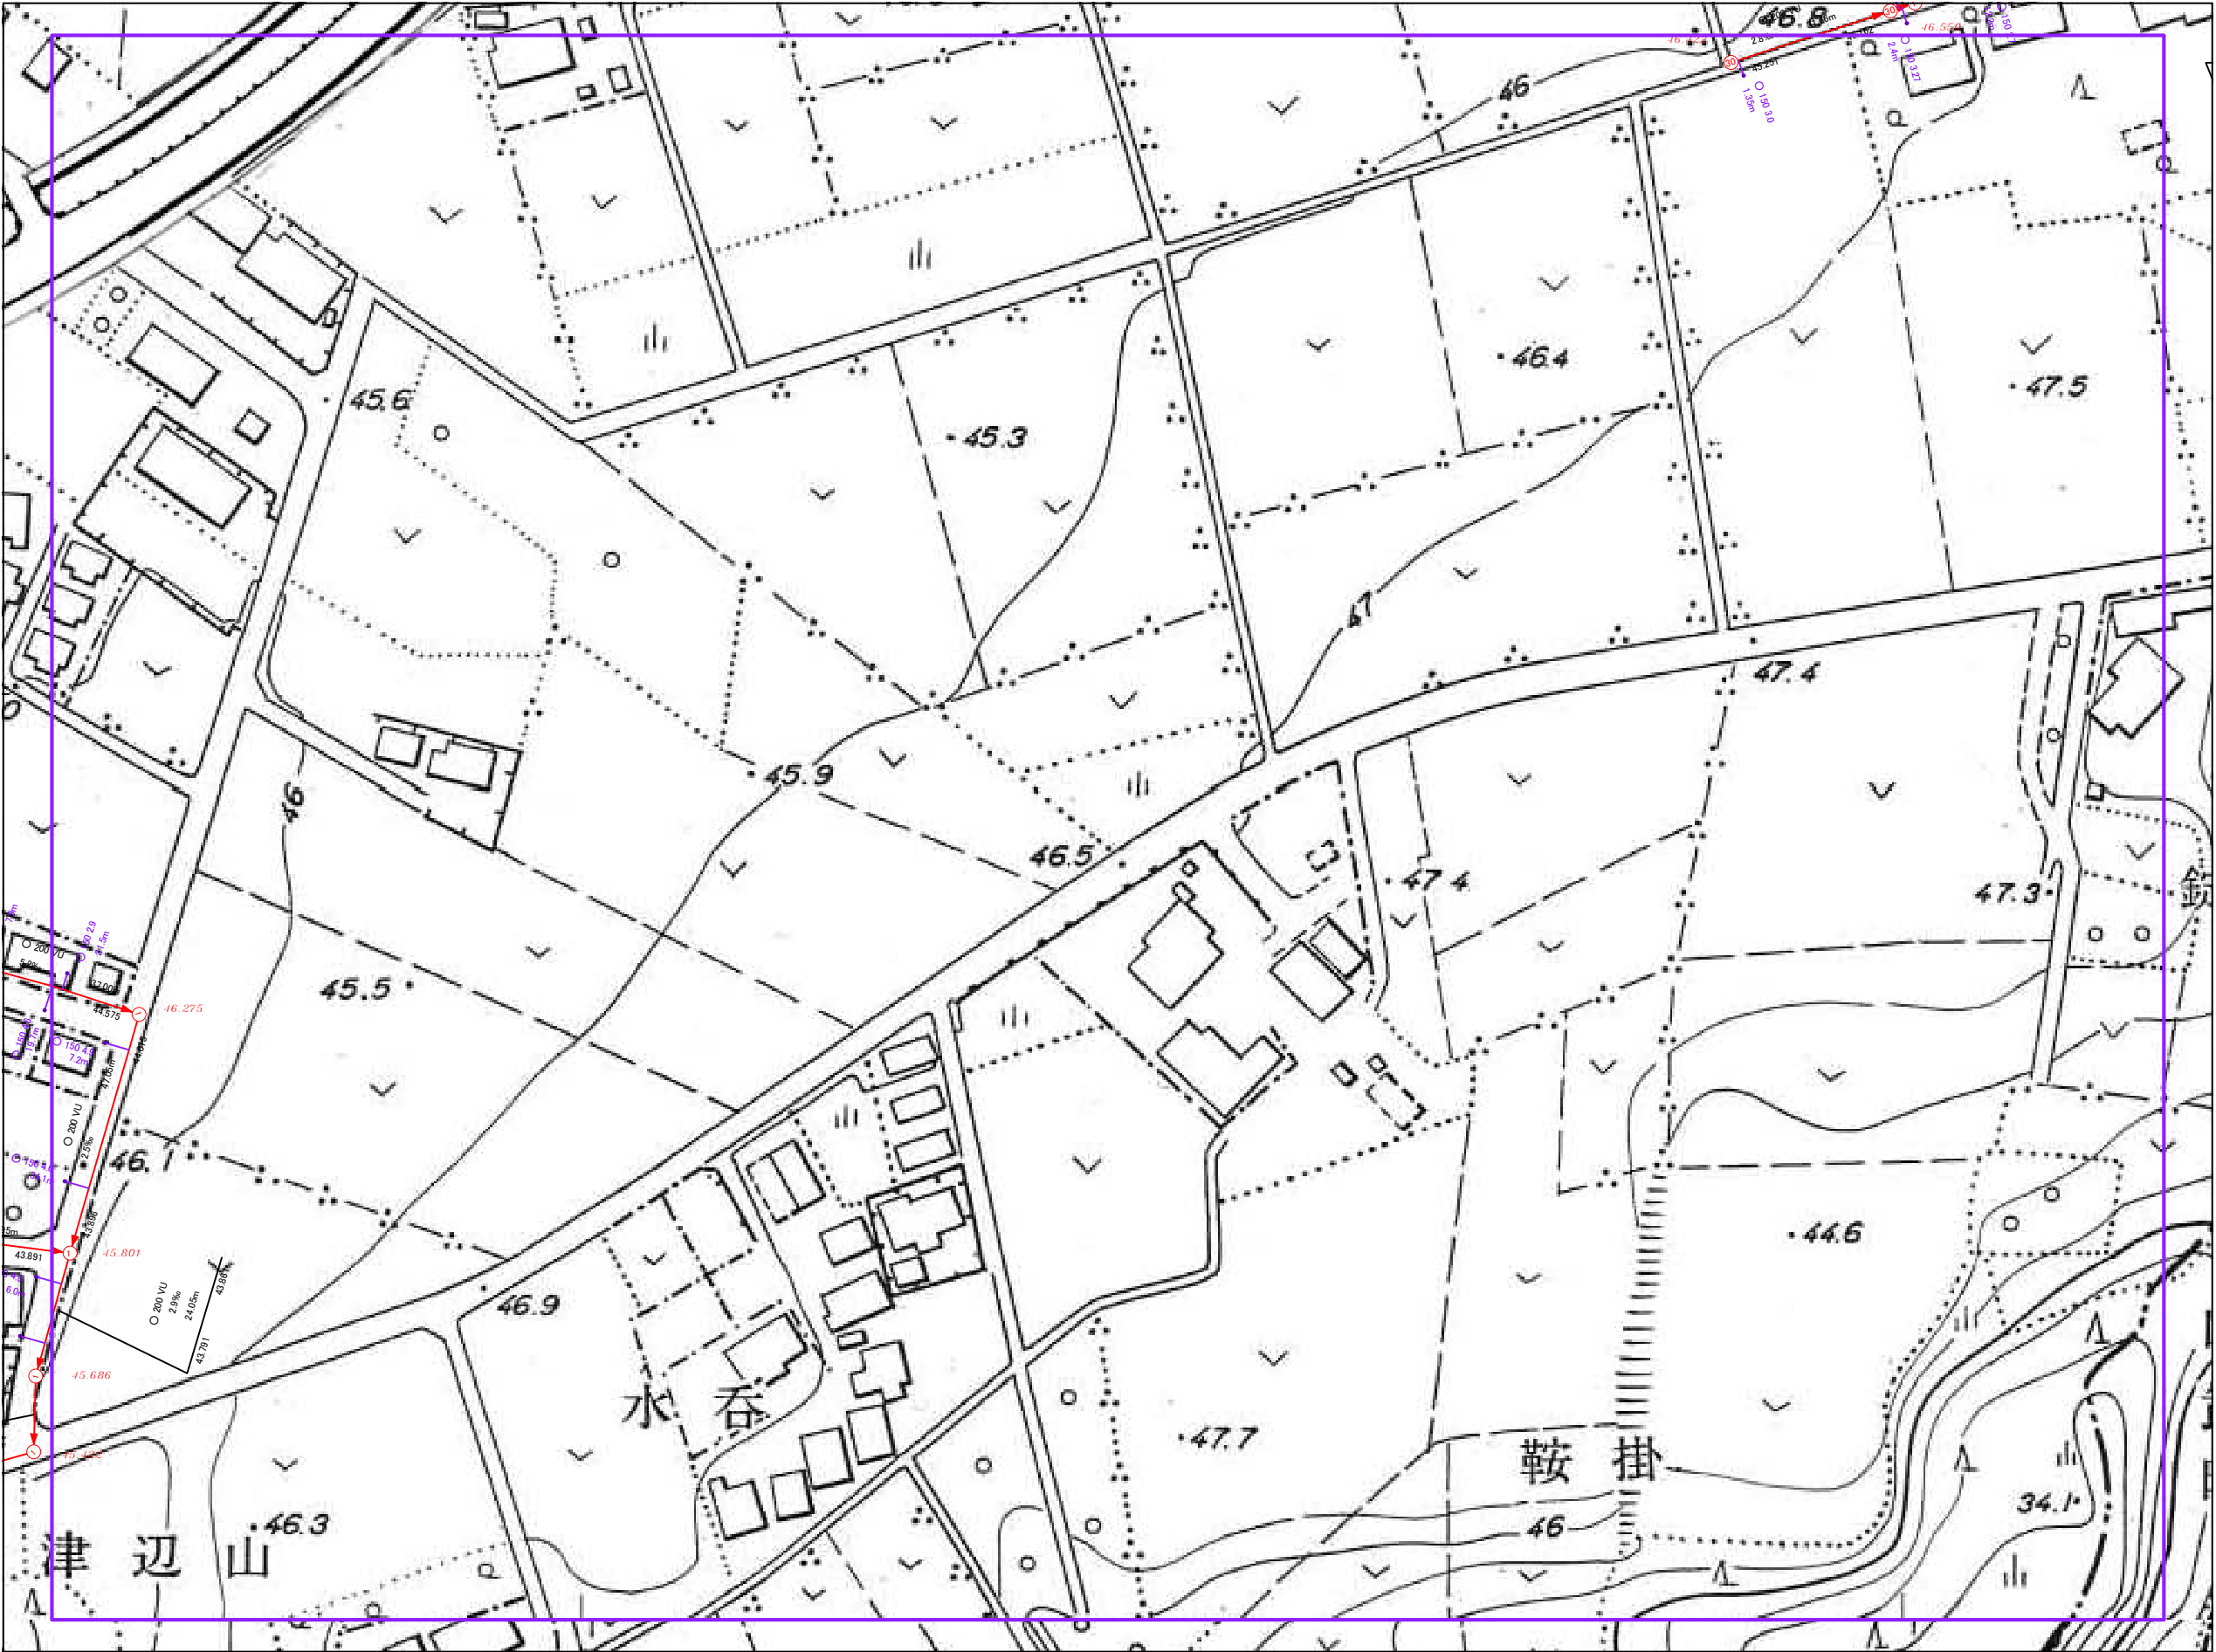

※注意事項 この図面は、土地の境界や道路の幅員等を示すものではありません。
八街市は、本図の利用によって発生した直接又は間接の損失、損害等について一切の責任を負いません。

