


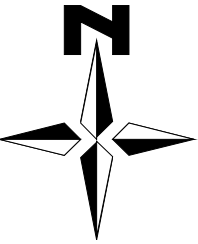






 



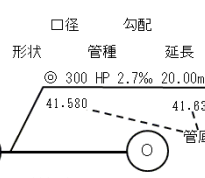
八街市公共下水道台帳図



S=1/1,250


14-12	14-13	14-14
14-17	14-18	14-19
14-22	14-23	14-24

凡 例	
記 号	種 別
	汚水自然流下管(幹線)
	汚水自然流下管(枝線)
	汚水圧送管(幹線)
	汚水圧送管(枝線)
	雨水自然流下管(幹線)
	雨水自然流下管(枝線)
(20) ~ (70)	小口径マンホール (内径20~70cm)
(0) ~ (5)	0号~5号マンホール
(特1) ~ (特7)	特殊1号~7号マンホール
	特殊マンホール
	楕円マンホール
	塩化ビニルマンホール
	取付管・公共溝(汚水)
	取付管・集水溝(雨水)

(表 示 例)	
形状 1 口径 延長 3.2m 4.4 上流側からの距離	

禁無断轉載・複製

施設調整年月：2023/09

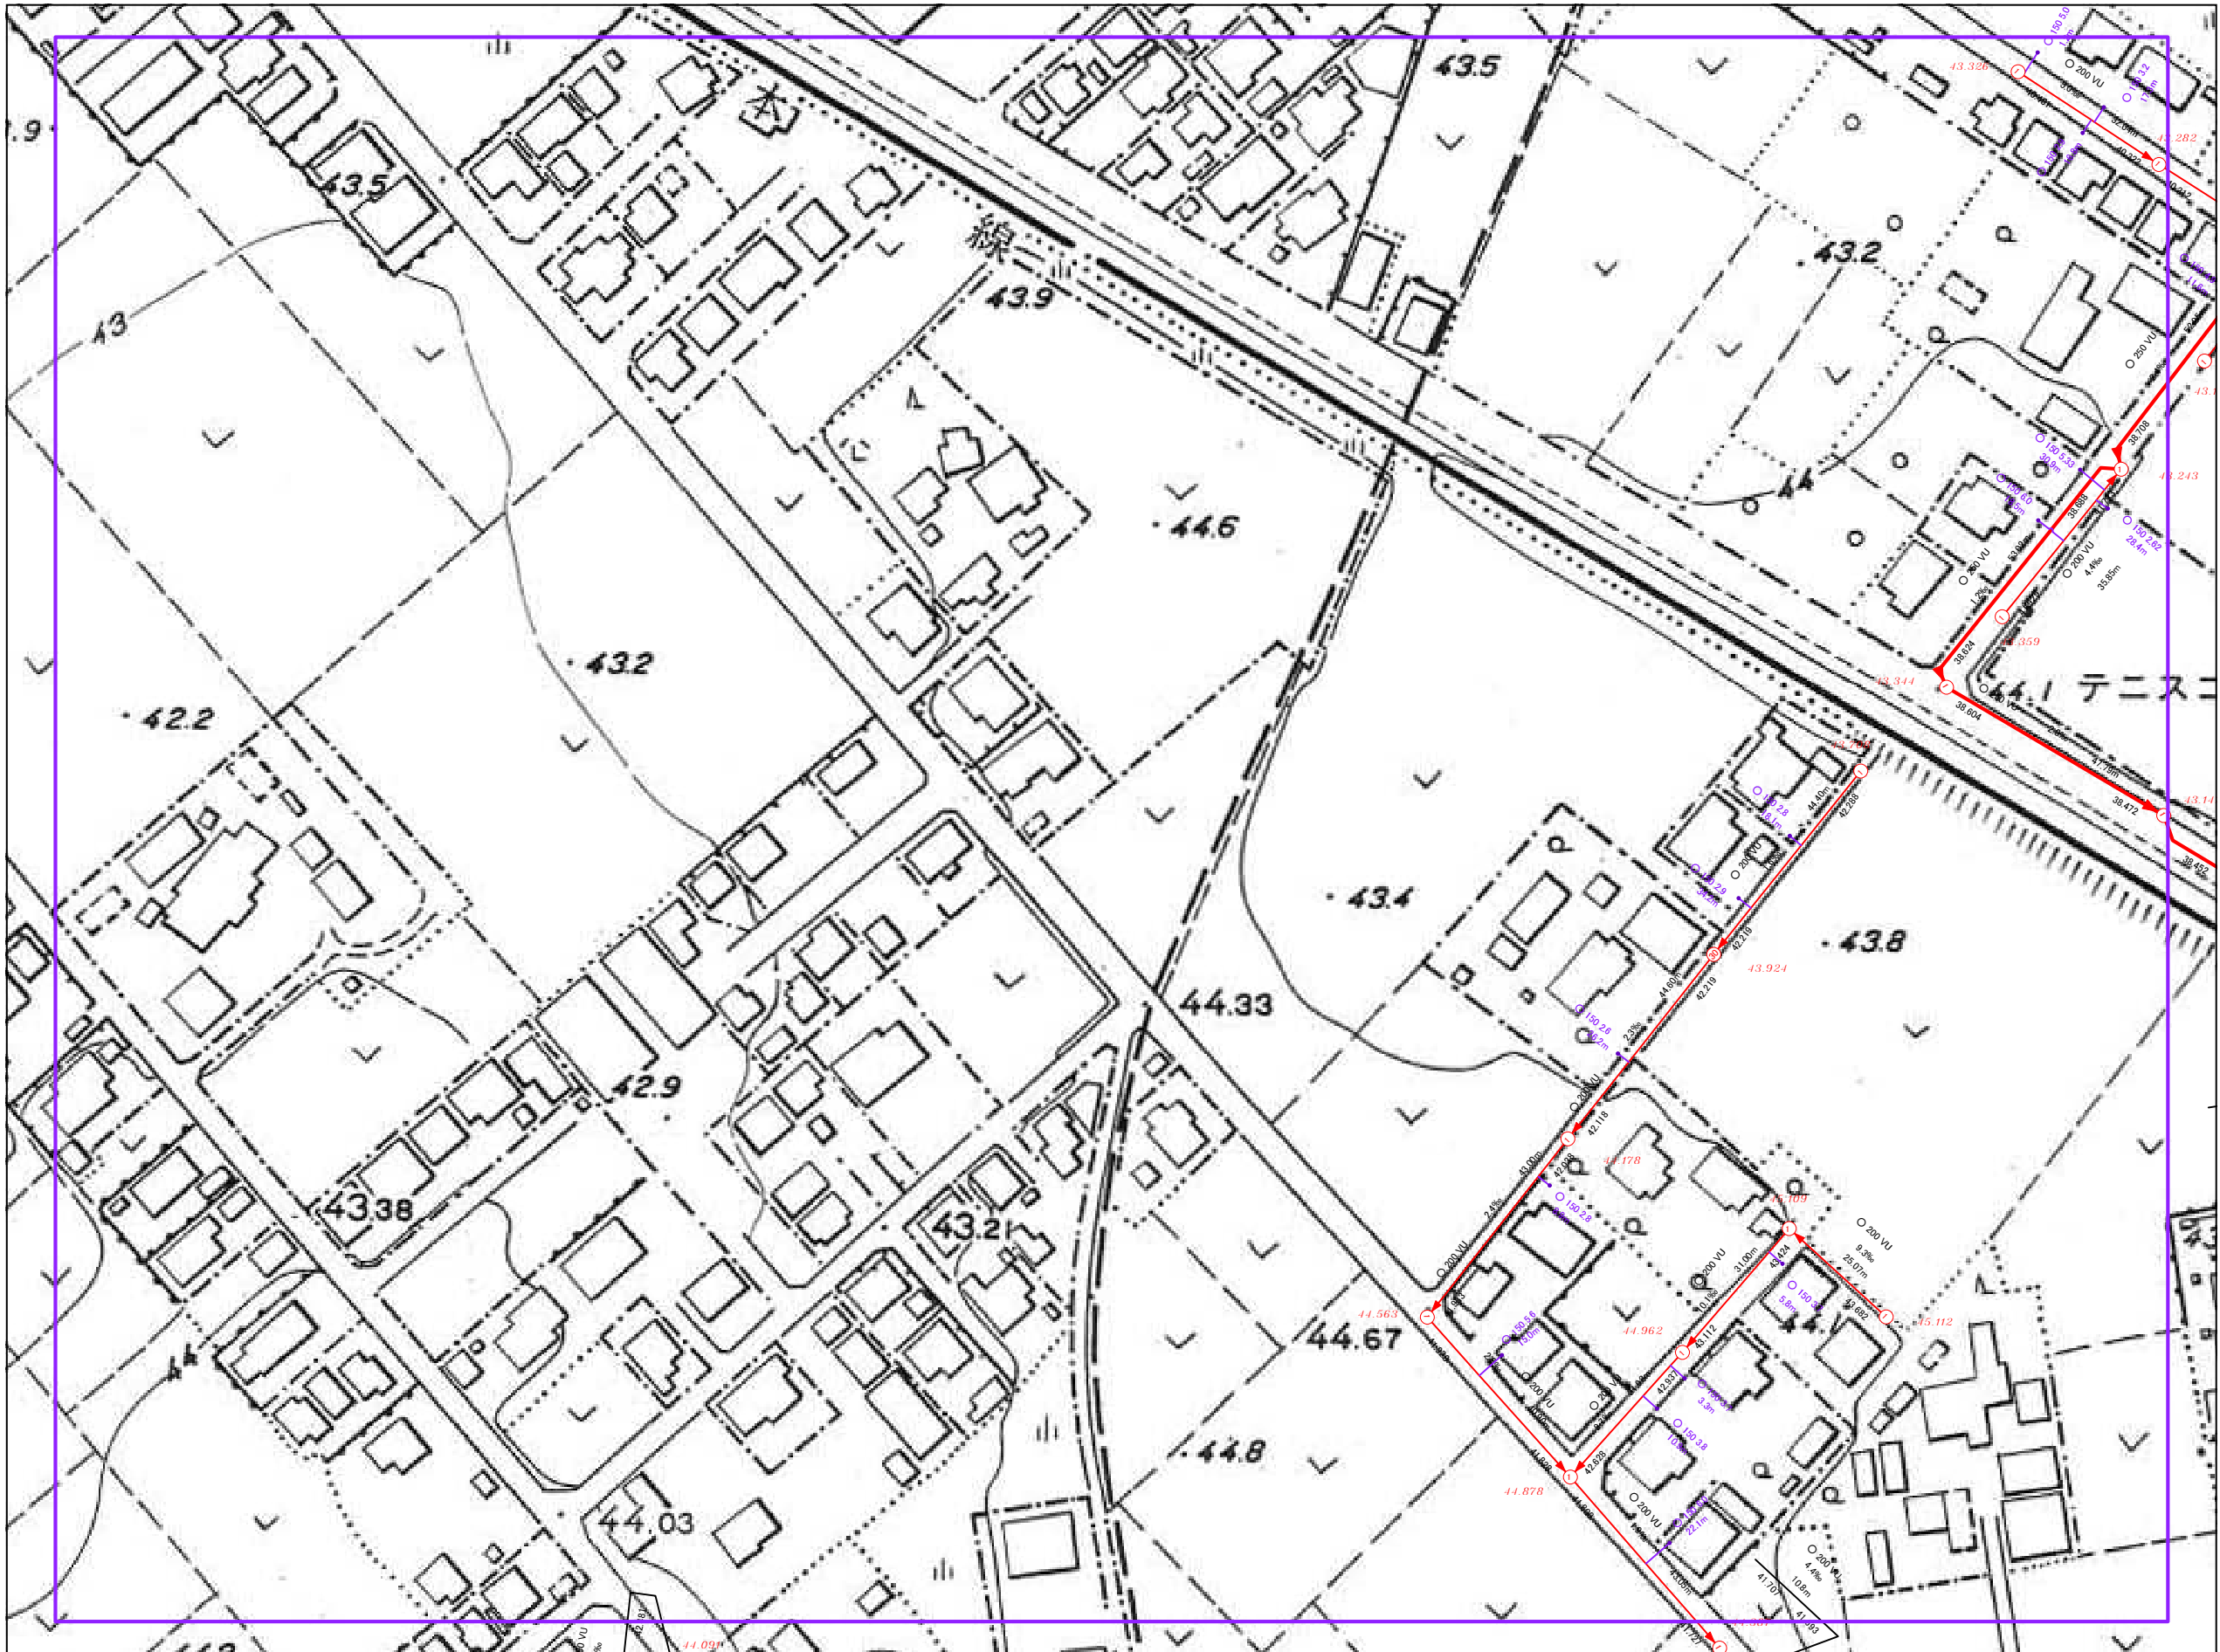

0

100

200 m

※注意事項 この図面は、土地の境界や道路の幅員等を示すものではありません。
八街市は、本図の利用によって発生した直接又は間接の損失、損害等について一切の責任を負いません。