八街市公共下水道台帳図

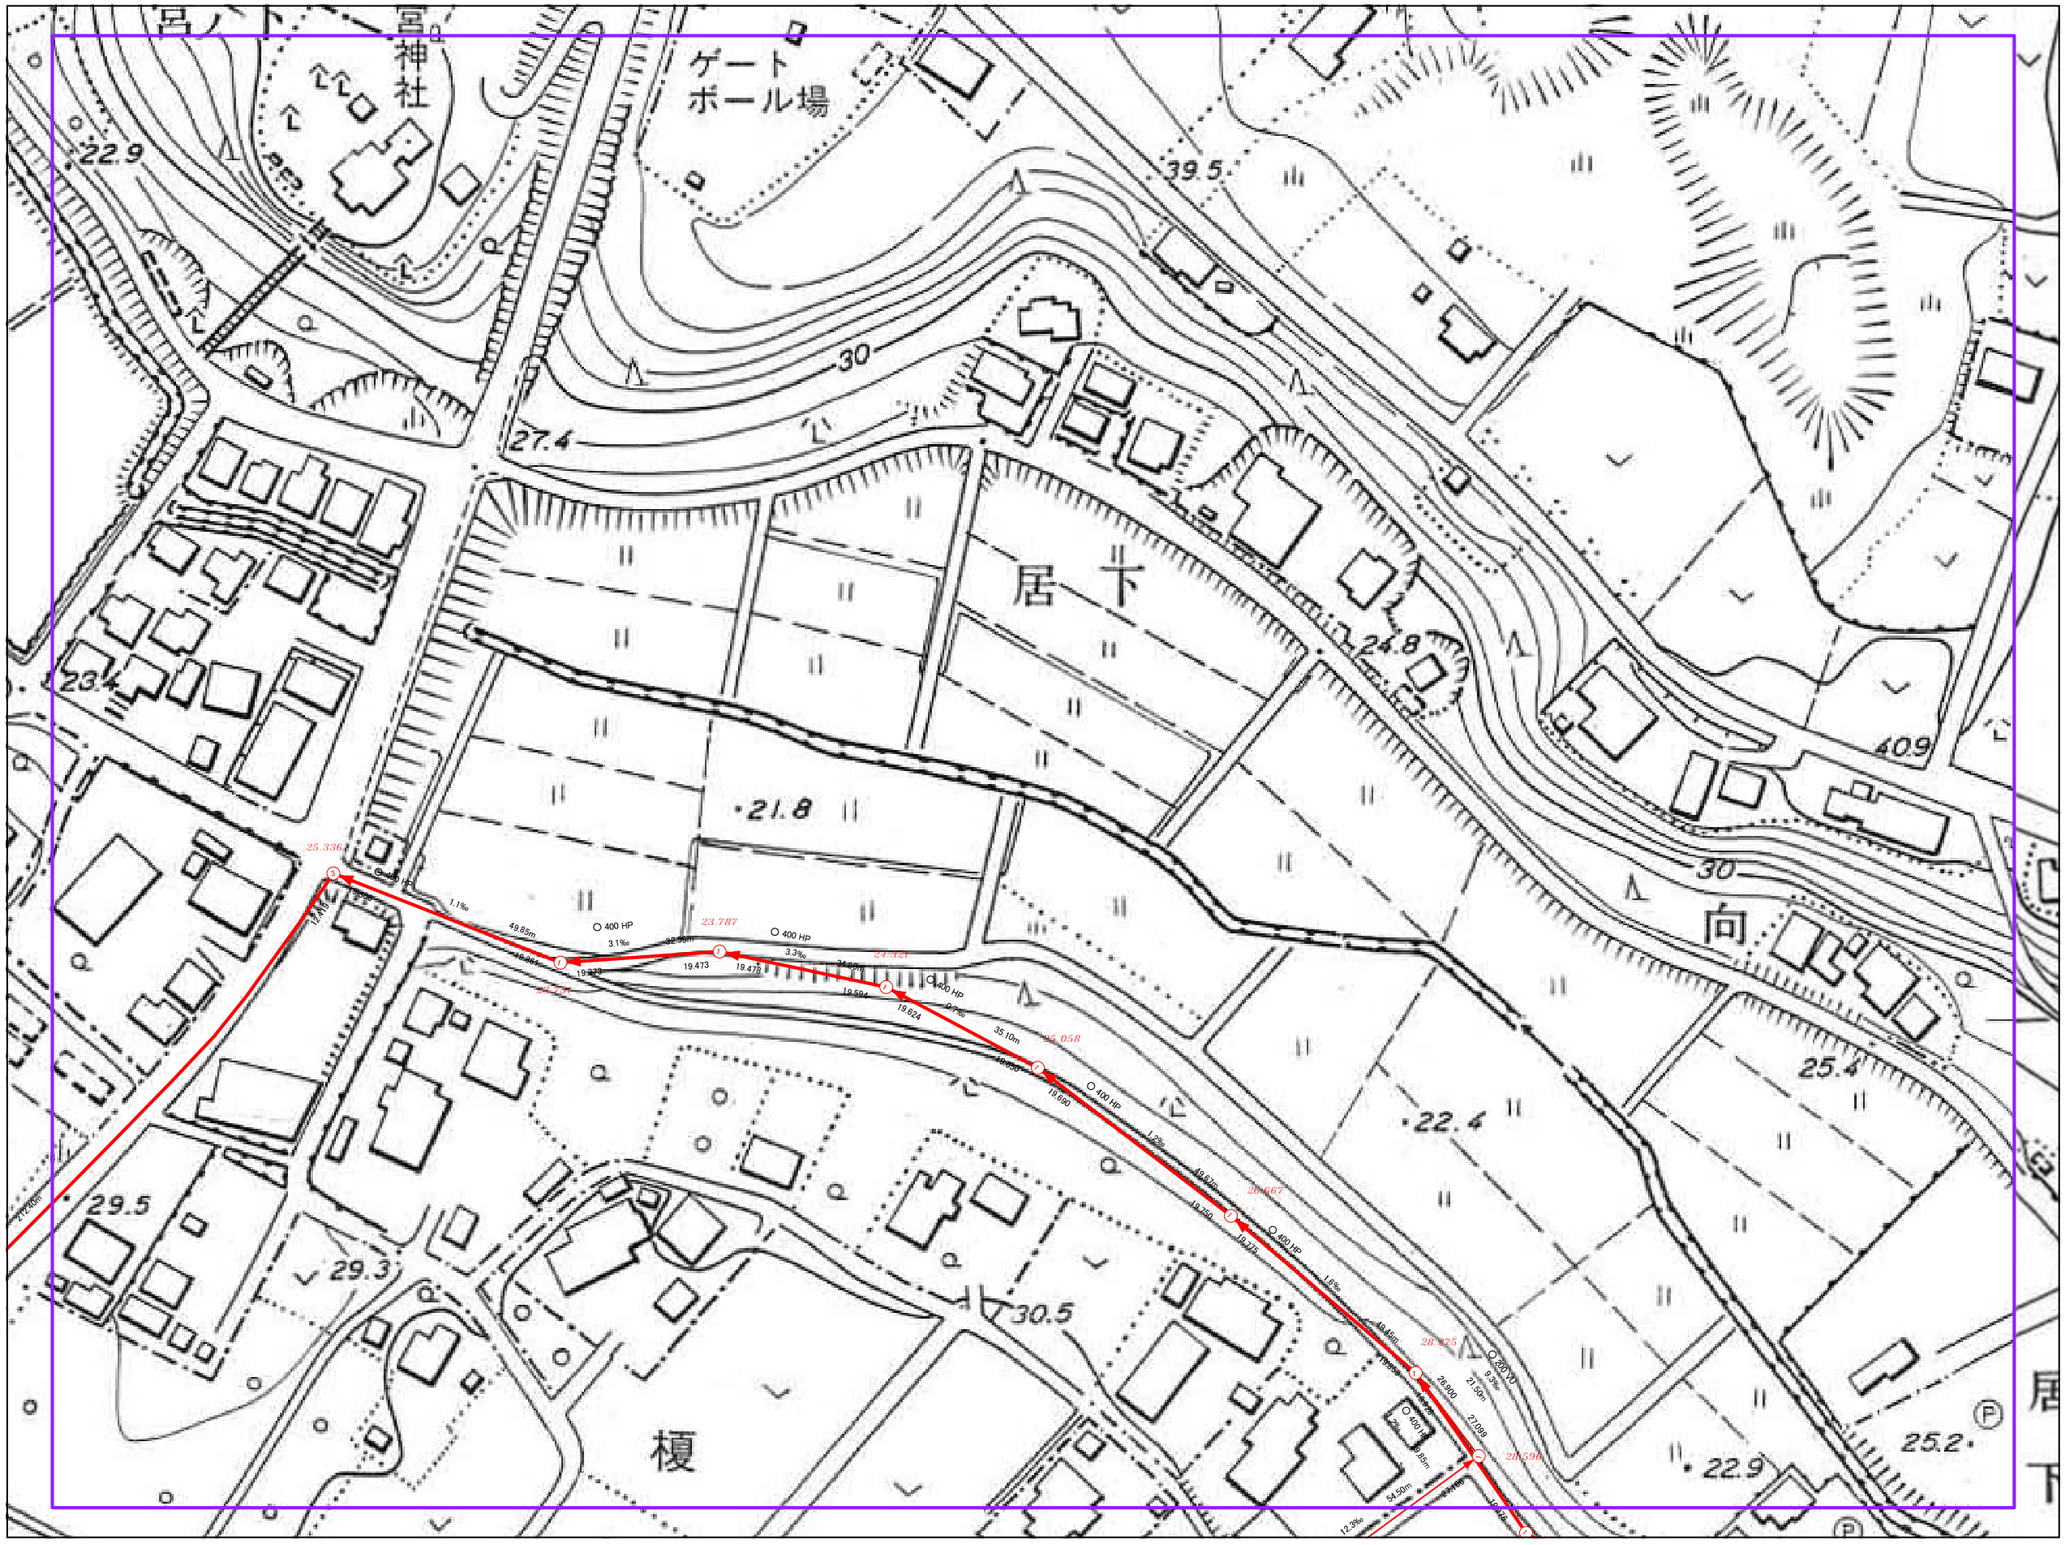

S=1/1,250

8-4	8-5	9-1
8-9	8-10	9-6
8-14	8-15	9-11

凡　例	
記　号	種　別
	汚水自然流下管(幹線)
	汚水自然流下管(枝線)
	汚水圧送管(幹線)
	汚水圧送管(枝線)
	雨水自然流下管(幹線)
	雨水自然流下管(枝線)
20 ～ 70	小口径マンホール (内径20～70cm)
0 ～ 5	0号～5号マンホール
特1 ～ 特7	特殊1号～7号マンホール
特	特殊マンホール
楕	楕円マンホール
塩	塩化ビニルマンホール
	取付管・公共桝(汚水)
	取付管・集水桝(雨水)

（表　示　例）

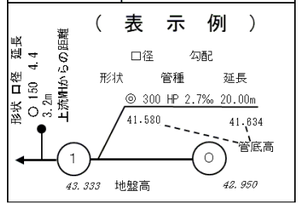

禁無断転載・複製

施設調整年月：2023/02

※注意事項　この図面は、土地の境界や道路の幅員等を示すものではありません。
八街市は、本図の利用によって発生した直接又は間接の損失、損害等について一切の責任を負いません。

0　100　200 m