


# 八街市公共下水道台帳図

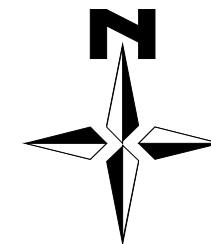

S=1/1,250

8-8	8-9	8-10
8-13	8-14	8-15
8-18	8-19	8-20

凡例	
記号	種別
	汚水自然流下管(幹線)
	汚水自然流下管(枝線)
	汚水圧送管(幹線)
	汚水圧送管(枝線)
	雨水自然流下管(幹線)
	雨水自然流下管(枝線)
	小口径マンホール (内径20~70cm)
	0号~5号マンホール
	特殊1号~7号マンホール
	特殊マンホール
	楕円マンホール
	塩化ビニルマンホール
	取付管・公共枺(汚水)
	取付管・集水枺(雨水)

(表示例)			
形状	口径	勾配	延長
□	300	HP 2.7%	20.00m

表示例	
形状	口径
○	150
○	100
○	75
○	50
○	30
○	特1
○	特2
○	特3
○	特4
○	特5
○	特6
○	特7


表示例	
形状	口径
□	10
□	15
□	20
□	25
□	30
□	35
□	40
□	45
□	50
□	55
□	60
□	65
□	70

表示例	
形状	口径
○	150
○	100
○	75
○	50
○	30
○	特1
○	特2
○	特3
○	特4
○	特5
○	特6
○	特7

表示例	
形状	口径
□	10
□	15
□	20
□	25
□	30
□	35
□	40
□	45
□	50
□	55
□	60
□	65
□	70



禁無断転載・複製

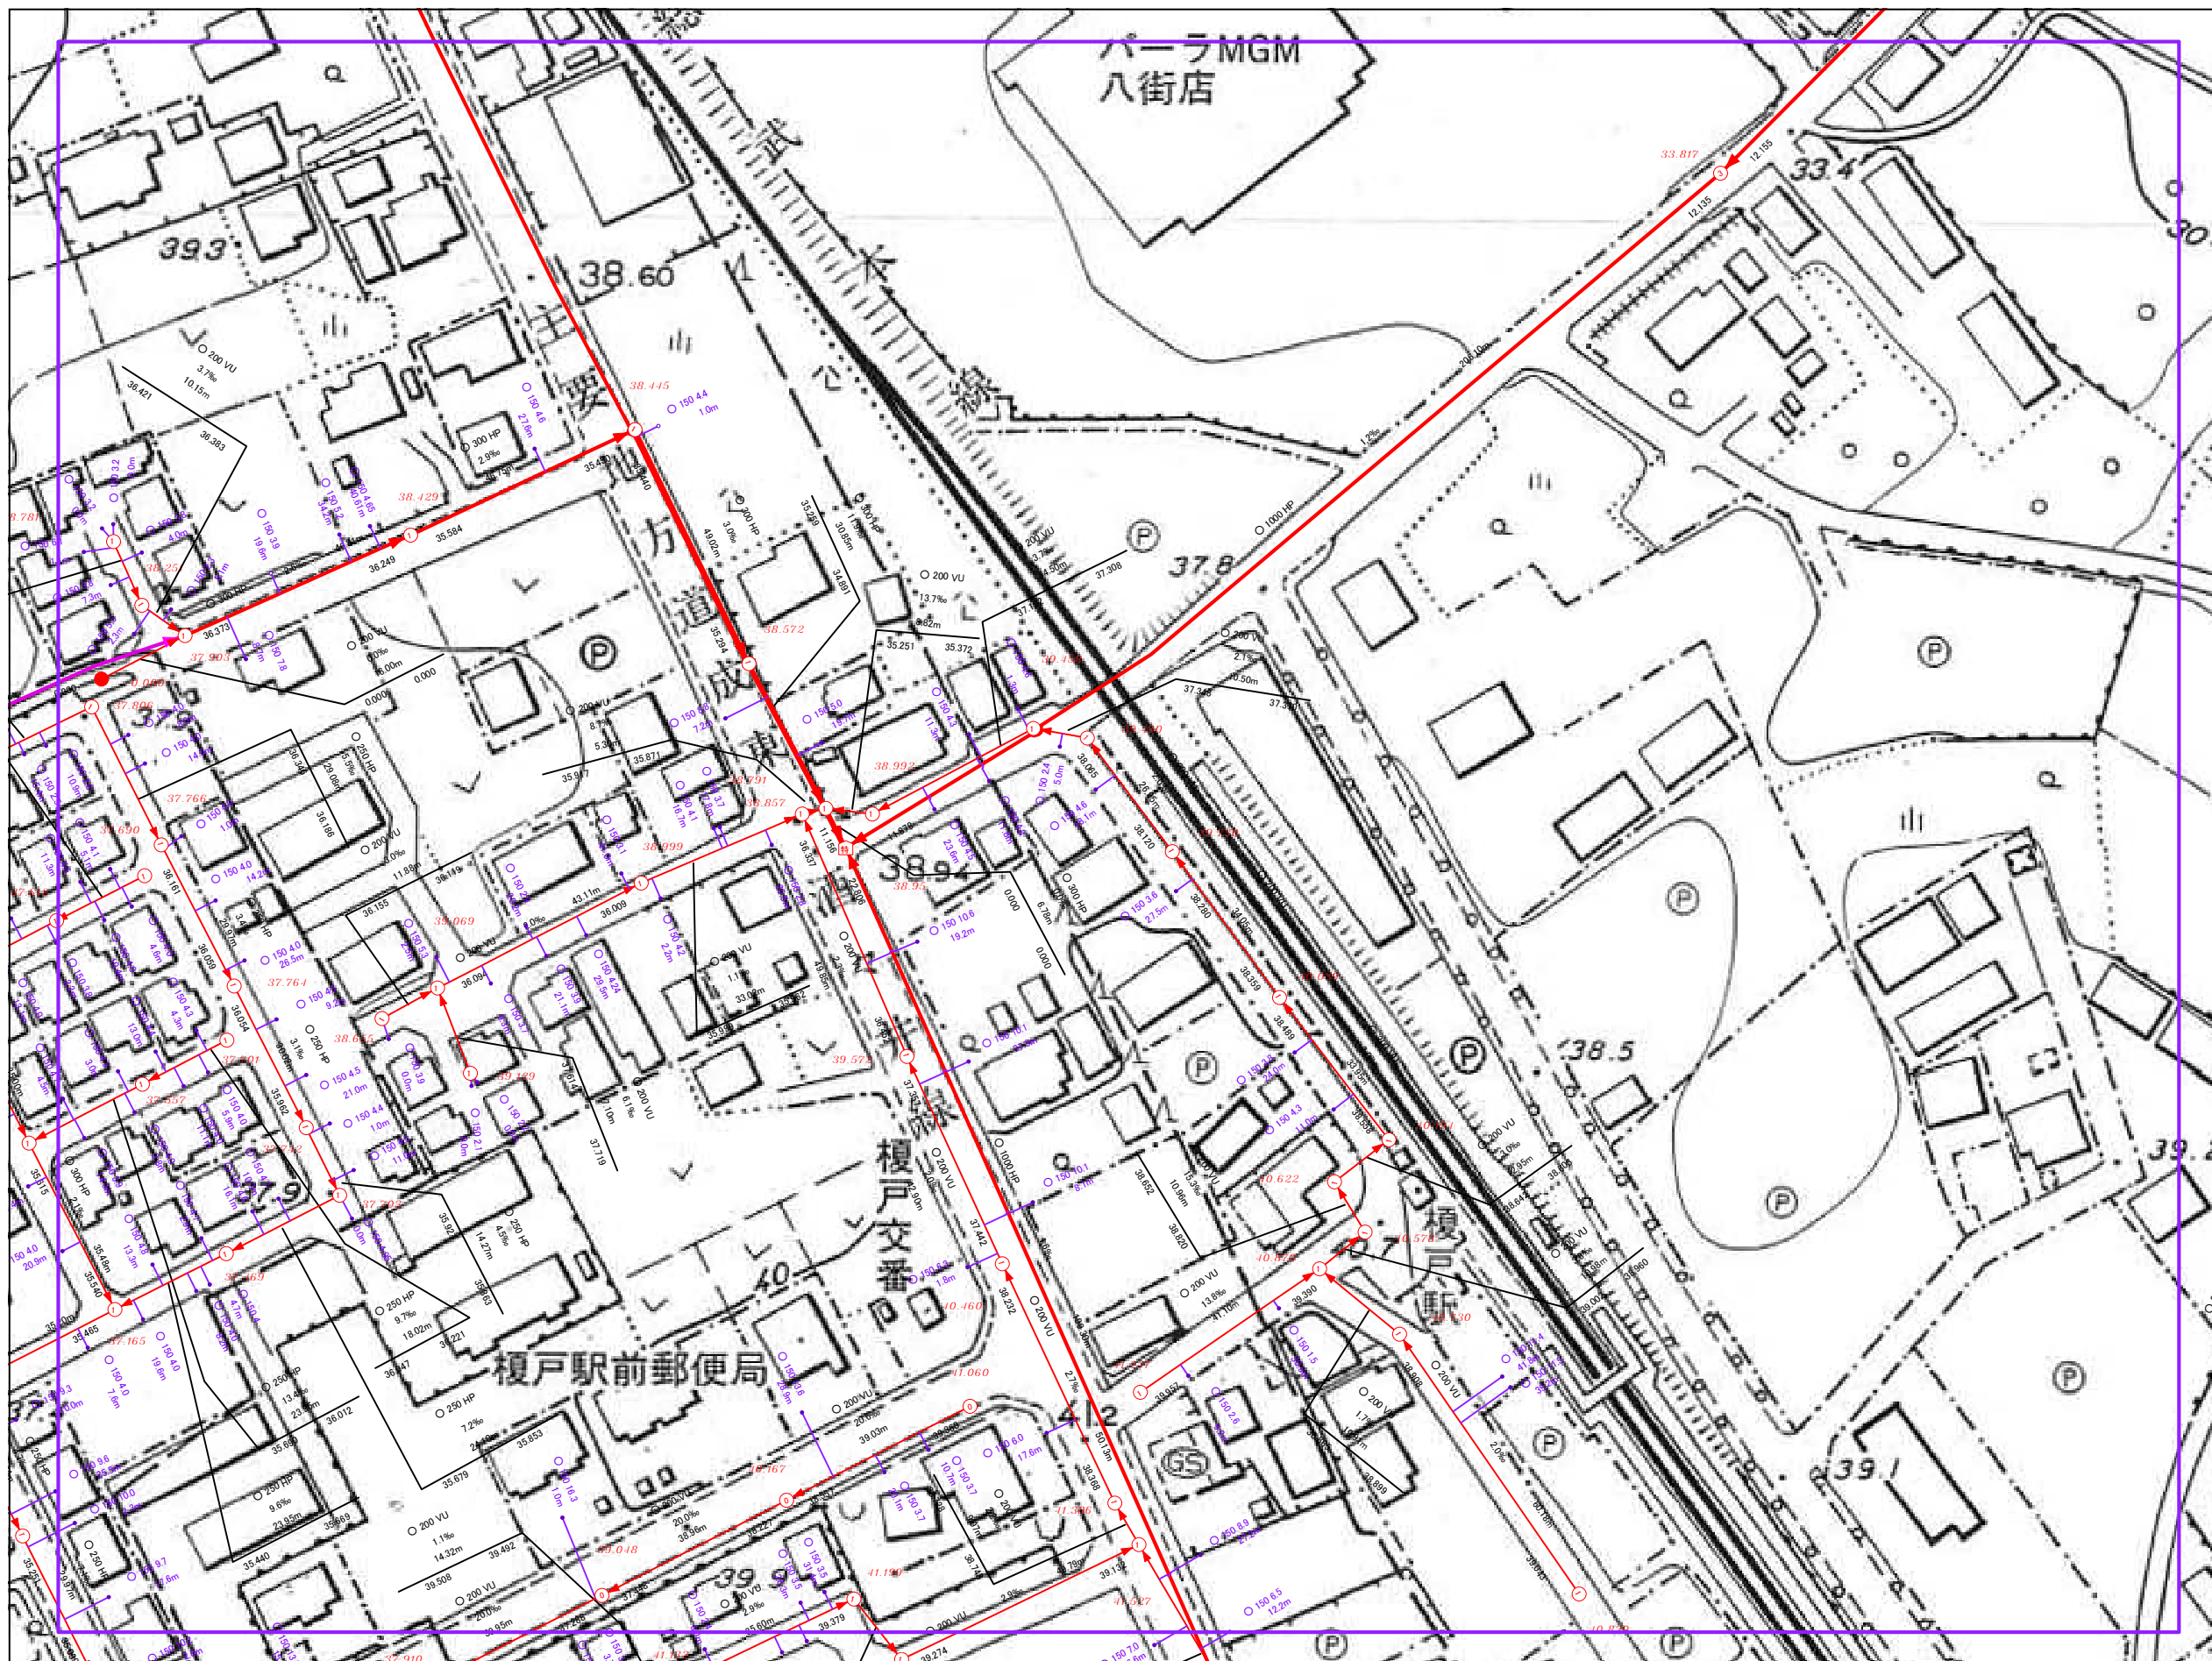施設調整年月: 2023/09

※注意事項 この図面は、土地の境界や道路の幅員等を示すものではありません。  
八街市は、本図の利用によって発生した直接又は間接の損失、損害等について一切の責任を負いません。

