


# 八街市公共下水道台帳図

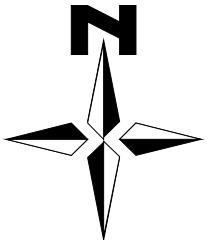

S=1/1,250

8-9	8-10	9-6
8-14	8-15	9-11
8-19	8-20	9-16



凡 例	
記号	種 別
	汚水自然流下管(幹線)
	汚水自然流下管(枝線)
	汚水圧送管(幹線)
	汚水圧送管(枝線)
	雨水自然流下管(幹線)
	雨水自然流下管(枝線)
	小口径マンホール (内径20~70cm)
	0号~5号マンホール
	特殊1号~7号マンホール
	特殊マンホール
	楕円マンホール
	塩化ビニルマンホール
	取付管・公共枿(汚水)
	取付管・集水枿(雨水)

(表示例)			
形状	口径	勾配	延長
	φ 300	HP 2.7%	20.00m
		41.580	41.834
		43.333	42.950
		管底高	

禁無断転載・複製

施設調整年月：2023/09

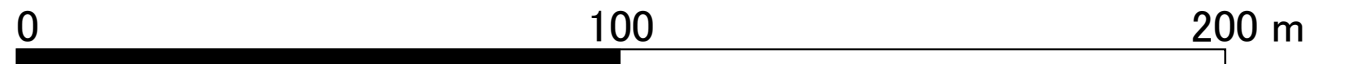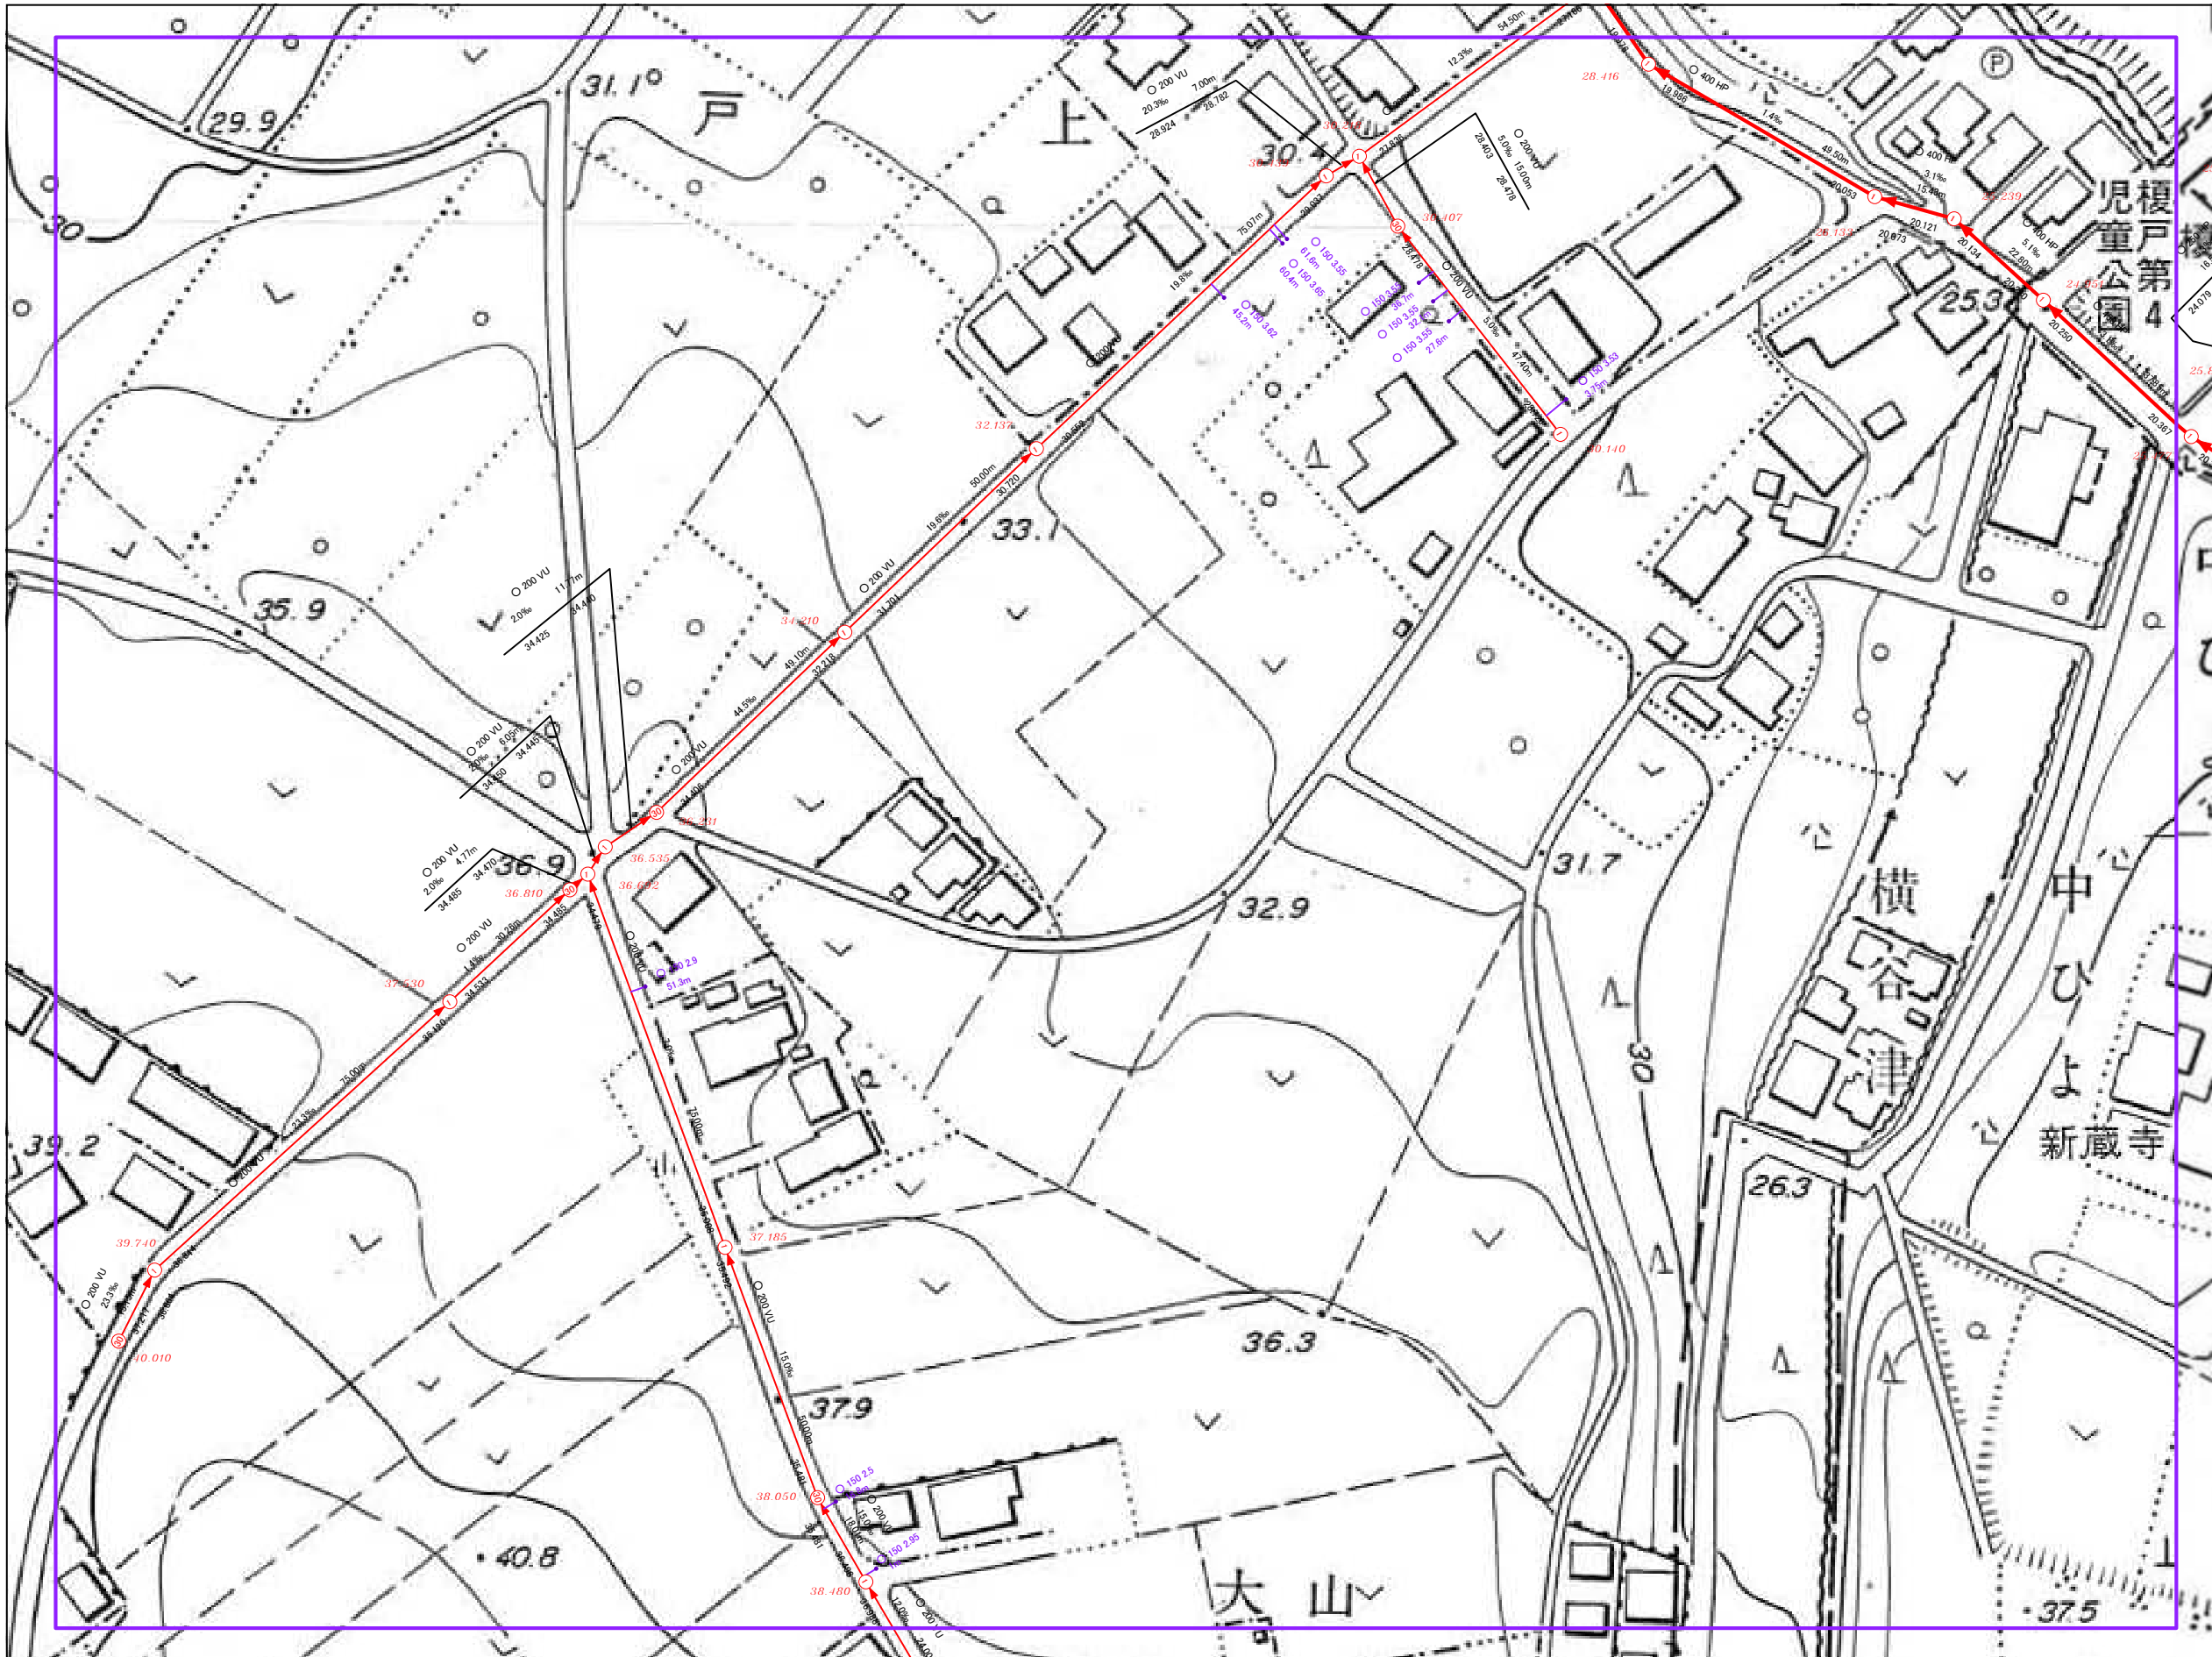

※注意事項 この図面は、土地の境界や道路の幅員等を示すものではありません。  
八街市は、本図の利用によって発生した直接又は間接の損失、損害等について一切の責任を負いません。