



八街市公共下水道台帳図

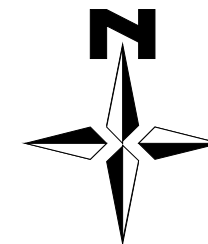

S=1/1,250

8-13	8-14	8-15
8-18	8-19	8-20
8-23	8-24	8-25

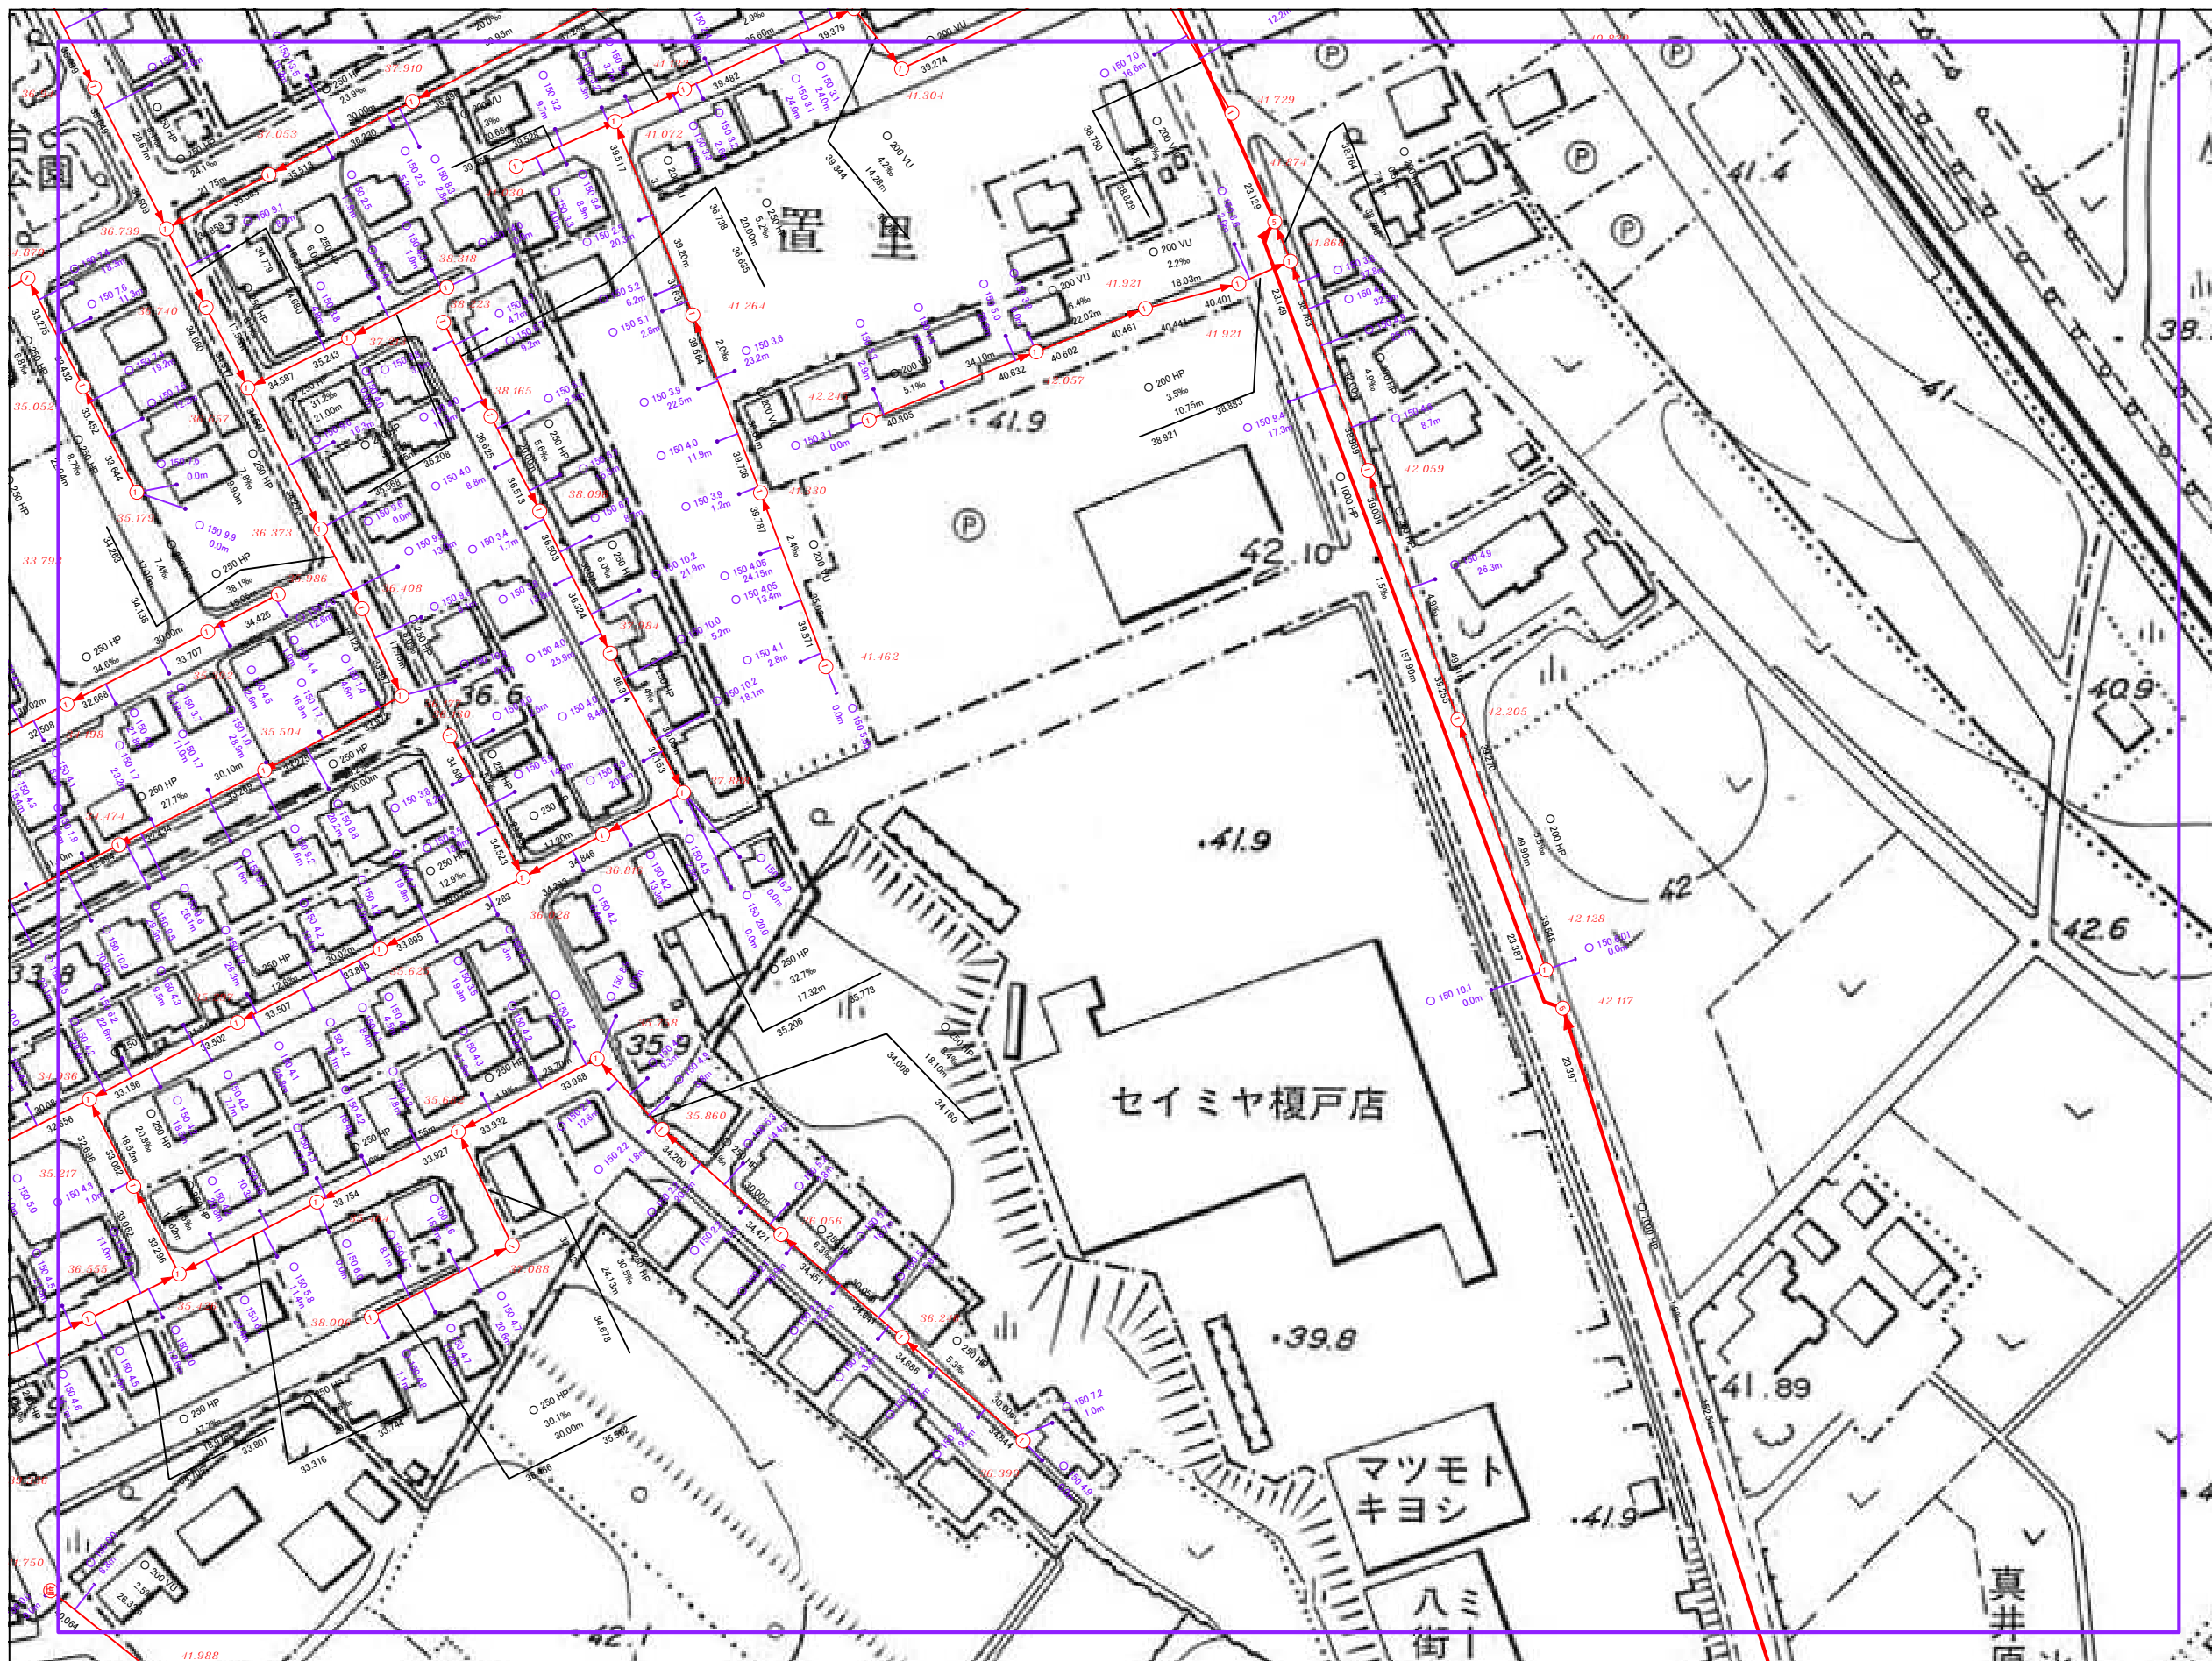

凡例	
記号	種別
	汚水自然流下管(幹線)
	汚水自然流下管(枝線)
	汚水圧送管(幹線)
	汚水圧送管(枝線)
	雨水自然流下管(幹線)
	雨水自然流下管(枝線)
	小口径マンホール (内径20~70cm)
	0号~5号マンホール
	特殊1号~7号マンホール
	特殊マンホール
	楕円マンホール
	塩化ビニルマンホール
	取付管・公共枿(汚水)
	取付管・集水枿(雨水)

(表示例)			
形状	口径	管種	勾配
	φ150	HP	2.7%
	φ150	HP	2.7%
延長 20.00m			
管底高 41.580			
管底高 41.834			
地上高からの距離 43.333			
地上高 42.950			

禁無断転載・複製

施設調整年月: 2023/09

※注意事項 この図面は、土地の境界や道路の幅員等を示すものではありません。
八街市は、本図の利用によって発生した直接又は間接の損失、損害等について一切の責任を負いません。

