



八街市公共下水道台帳図

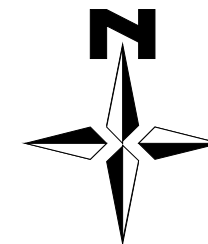

S=1/1,250

| | | |
|------|------|------|
| 8-17 | 8-18 | 8-19 |
| 8-22 | 8-23 | 8-24 |
| 13-2 | 13-3 | 13-4 |

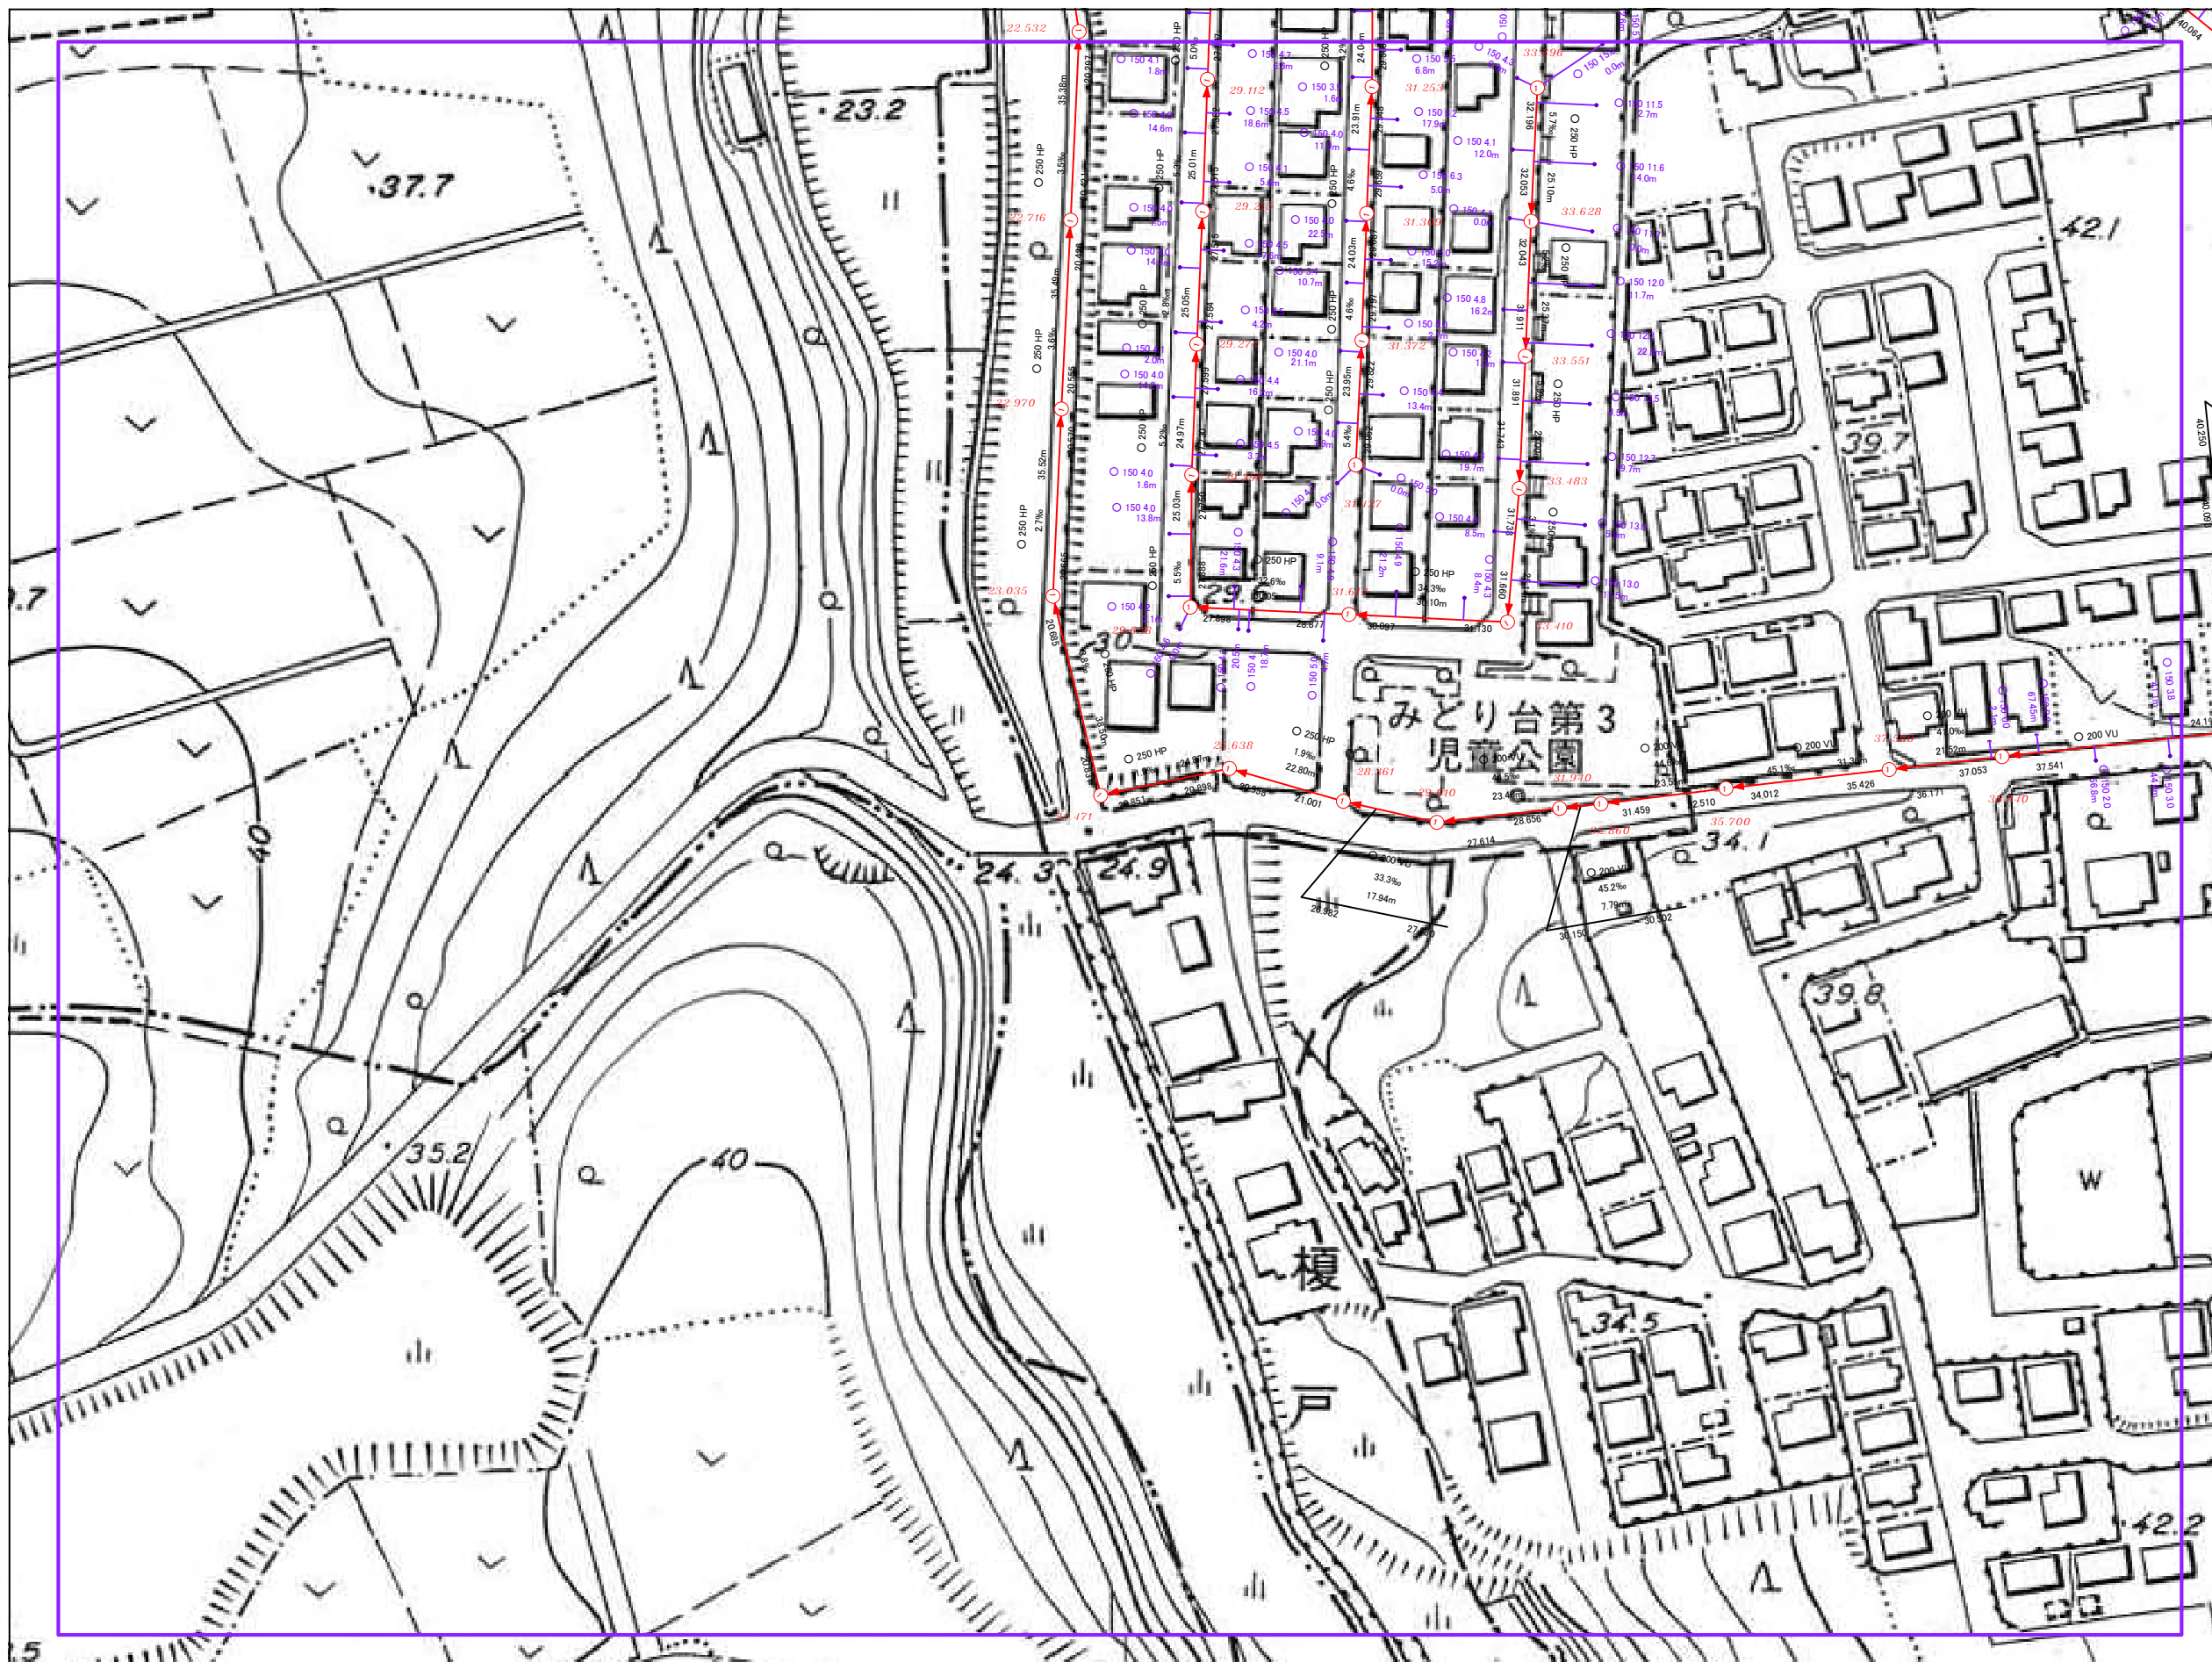

| 凡例 | |
|---------|-------------------------|
| 記号 | 種別 |
| | 汚水自然流下管(幹線) |
| | 汚水自然流下管(枝線) |
| | 汚水圧送管(幹線) |
| | 汚水圧送管(枝線) |
| | 雨水自然流下管(幹線) |
| | 雨水自然流下管(枝線) |
| ②0 ~ ⑦0 | 小口径マンホール (内径20~70cm) |
| ○ ~ ⑤ | 0号~5号マンホール |
| 特1 ~ 特7 | 特殊1号~7号マンホール |
| 特 | 特殊マンホール |
| 楕 | 楕円マンホール |
| 楕 | 塩化ビニルマンホール |
| | 取付管・公共枿(汚水) |
| | 取付管・集水枿(雨水) |

| (表示例) | | | |
|-------|--------|---------|--------|
| 形状 | 口径 | 勾配 | 延長 |
| ○ | 300 | HP 2.7% | 20.00m |
| ① | 41.580 | | 41.834 |
| ② | 42.950 | | |

形状 口径 延長
 ○ 150 4.4
 3.2m
 上流側からの距離
 43.333 地盤高

禁無断転載・複製

施設調整年月: 2023/02

※注意事項 この図面は、土地の境界や道路の幅員等を示すものではありません。
 八街市は、本図の利用によって発生した直接又は間接の損失、損害等について一切の責任を負いません。

0 100 200 m