


八街市公共下水道台帳図

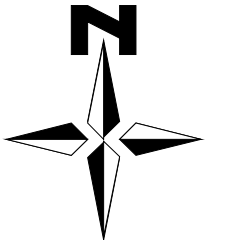

S=1/1,250



8-18	8-19	8-20
8-23	8-24	8-25
13-3	13-4	13-5

凡 例	
記号	種 別
	汚水自然流下管(幹線)
	汚水自然流下管(枝線)
	汚水圧送管(幹線)
	汚水圧送管(枝線)
	雨水自然流下管(幹線)
	雨水自然流下管(枝線)
	小口径マンホール (内径20~70cm)
	0号~5号マンホール
	特殊1号~7号マンホール
	特殊マンホール
	楕円マンホール
	塩化ビニルマンホール
	取付管・公共枿(汚水)
	取付管・集水枿(雨水)

(表示例)			
形状	口径	勾配	延長
	φ 150	HP 2.7%	20.00m
形状 口径 勾配 延長 3.2m 4.4 上流側からの距離 41.580 41.634 管底高 43.333 42.950			

禁無断転載・複製

施設調整年月：2023/02

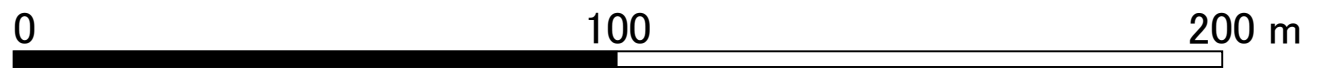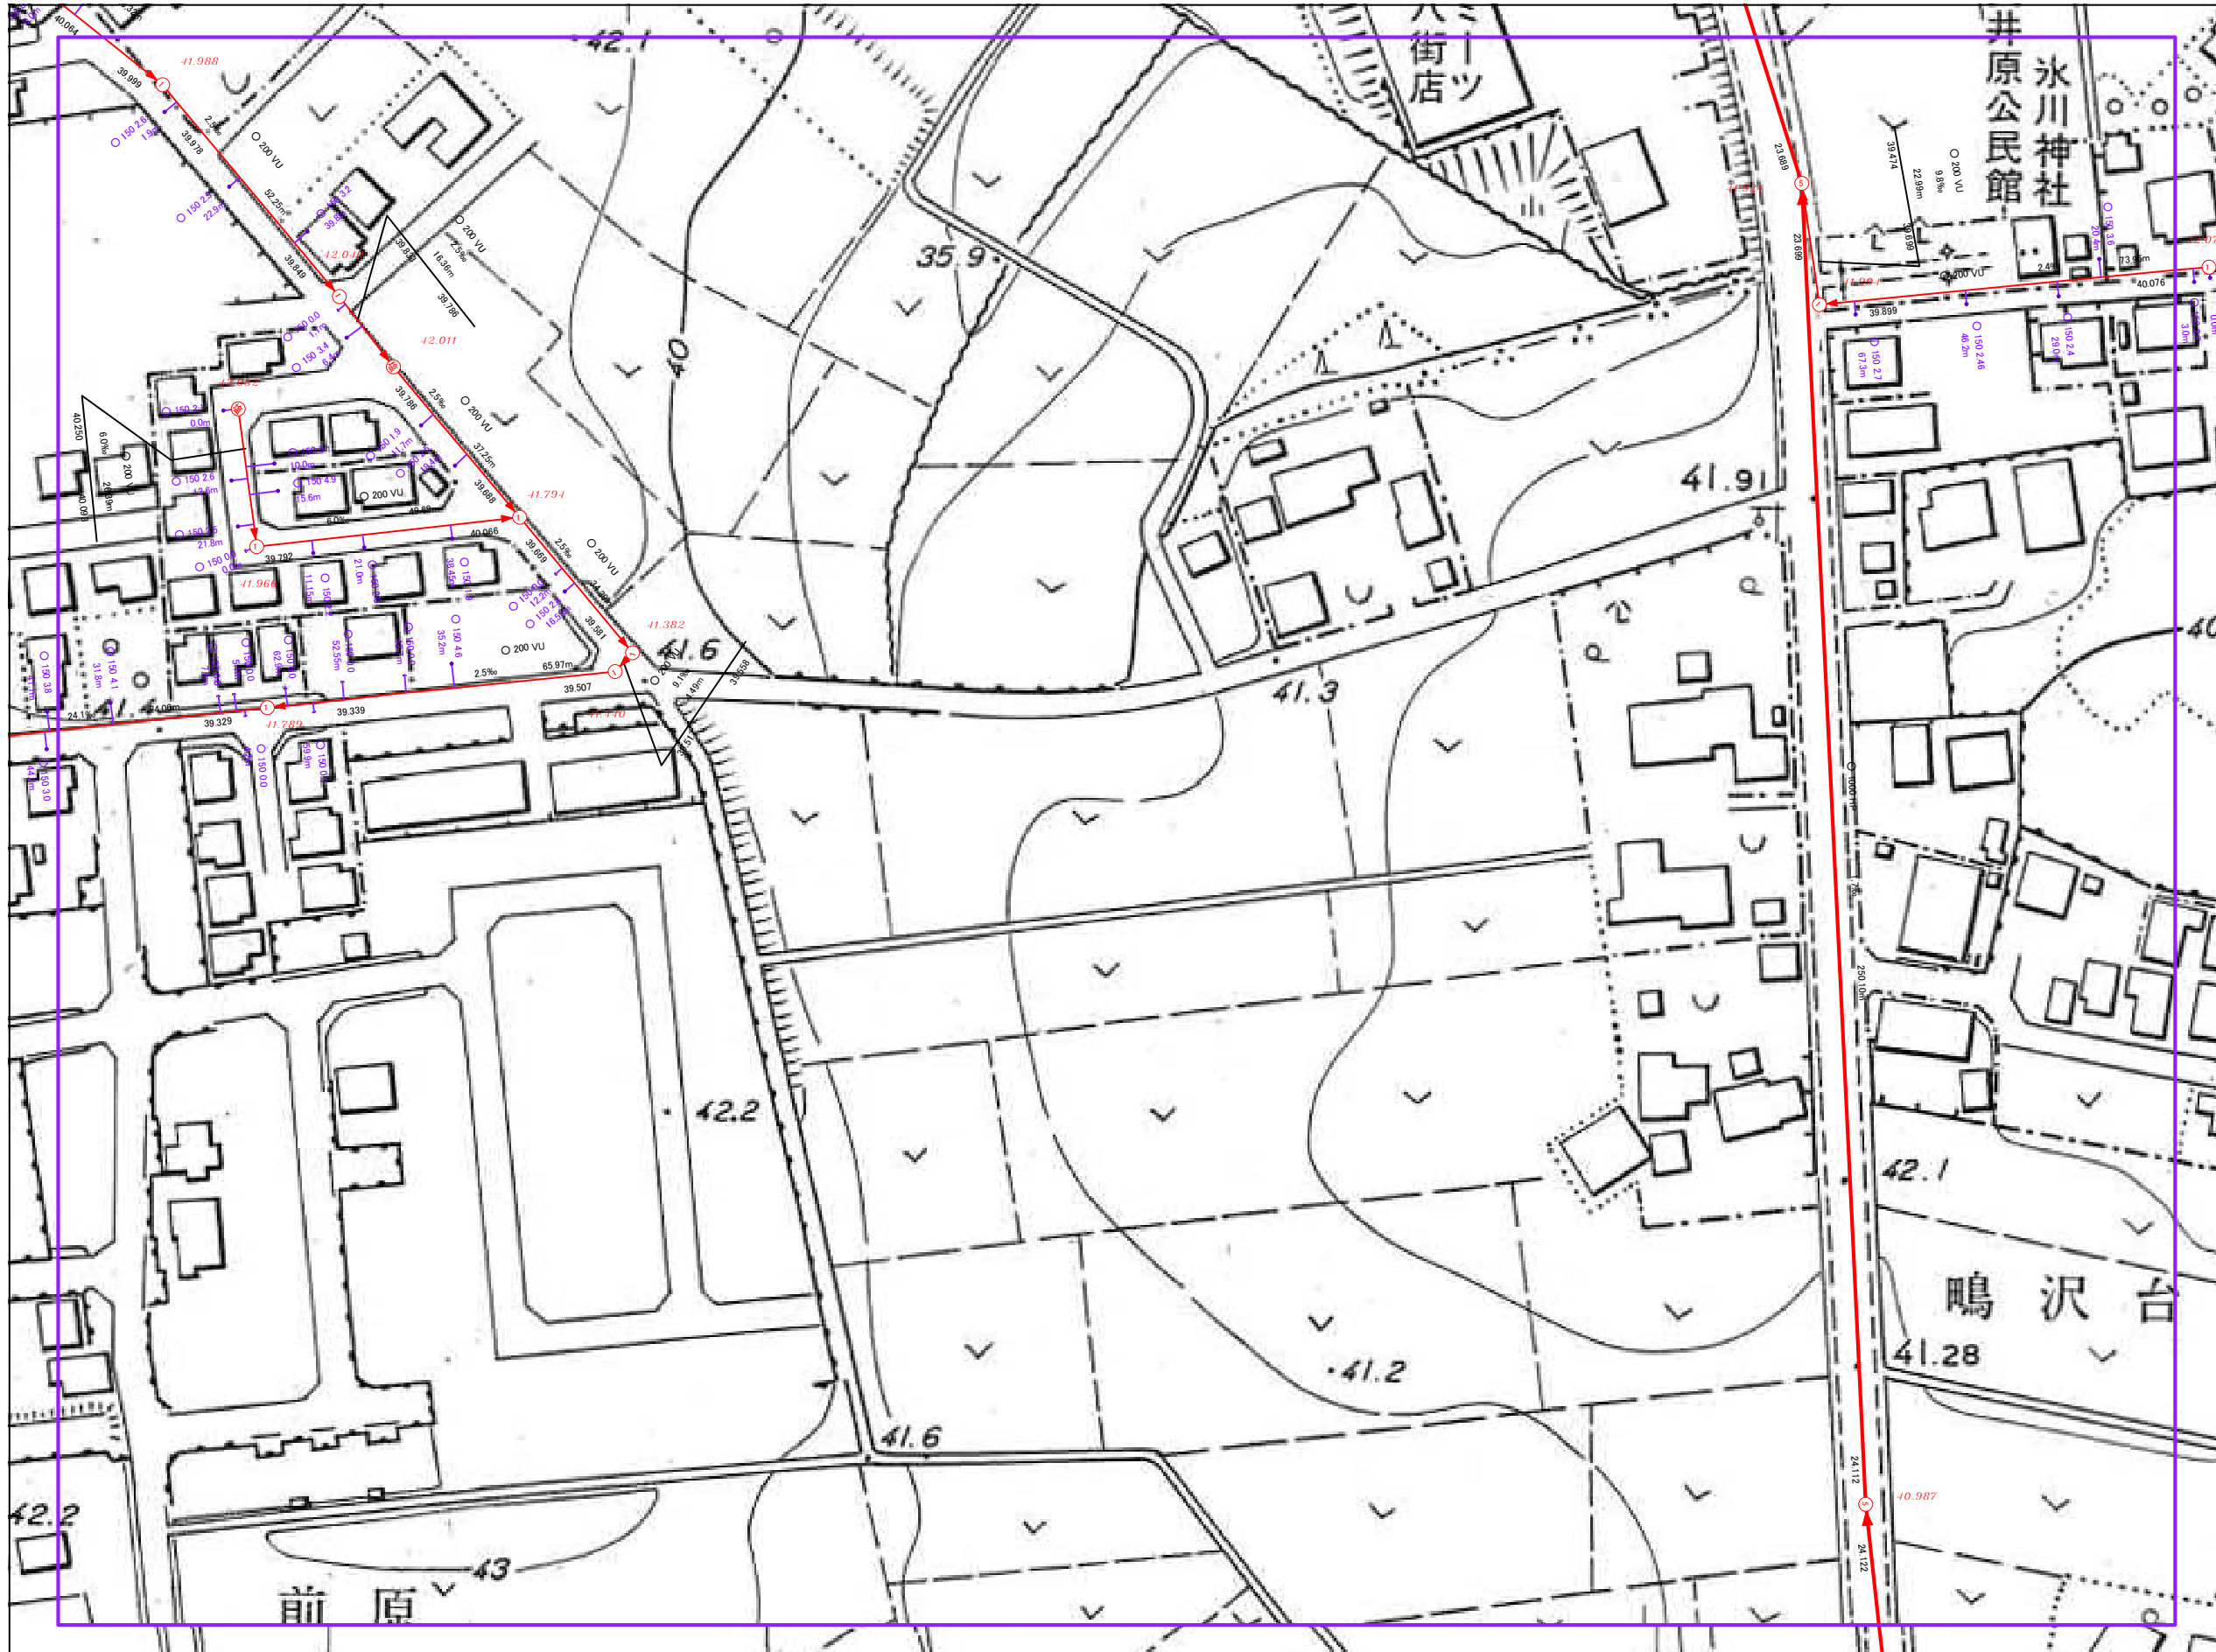

※注意事項 この図面は、土地の境界や道路の幅員等を示すものではありません。
 八街市は、本図の利用によって発生した直接又は間接の損失、損害等について一切の責任を負いません。