



八街市公共下水道台帳図

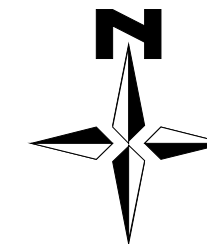

S=1/1,250

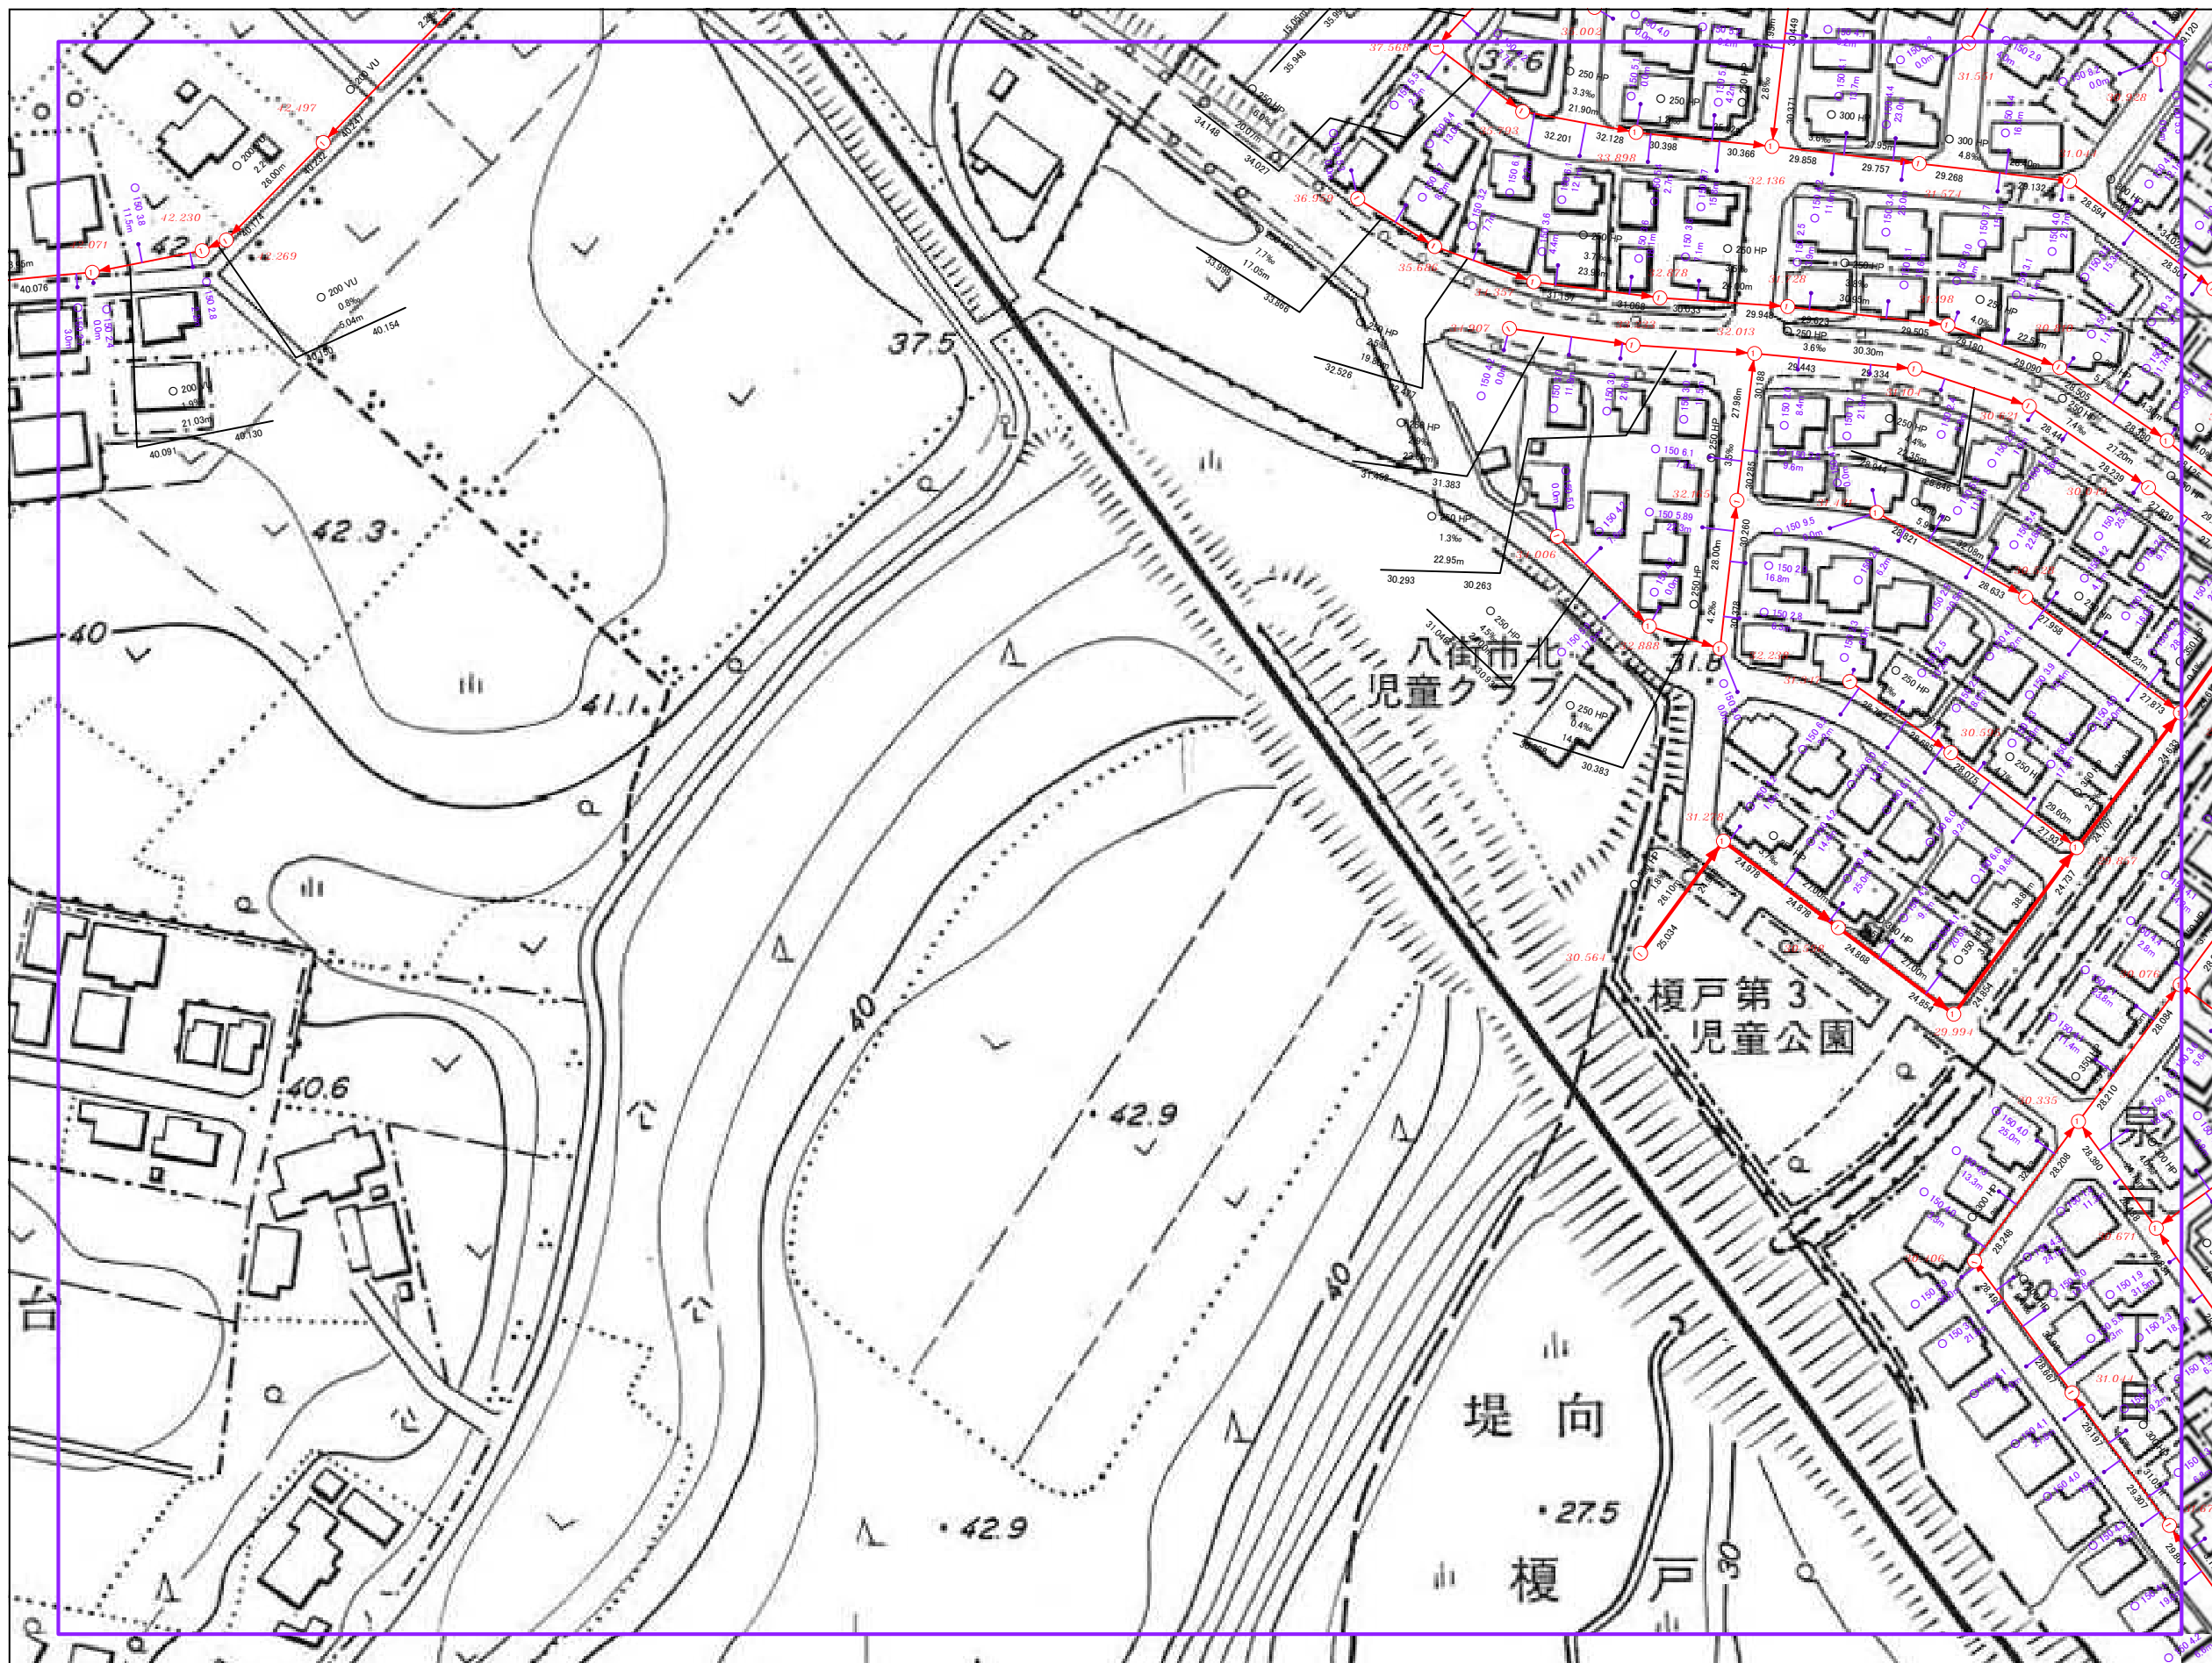

8-19	8-20	9-16
8-24	8-25	9-21
13-4	13-5	14-1

凡例	
記号	種別
	汚水自然流下管(幹線)
	汚水自然流下管(枝線)
	汚水圧送管(幹線)
	汚水圧送管(枝線)
	雨水自然流下管(幹線)
	雨水自然流下管(枝線)
○20 ~ ○70	小口径マンホール (内径20~70cm)
○0 ~ ○5	0号~5号マンホール
○特1 ~ ○特7	特殊1号~7号マンホール
○特	特殊マンホール
○楕	楕円マンホール
○楕	楕化ビニルマンホール
○●	取付管・公共枿(汚水)
○●	取付管・集水枿(雨水)

(表示例)			
形状	口径	管種	延長
○	150	HP	2.7%
○	200	HP	20.00m

形状 口径 延長
 ○150 4.4
 ○200 3.2m
 上流側からの距離
 41.580 41.834
 43.333 地盤高 42.950
 管底高

禁無断転載・複製

施設調整年月: 2023/09

※注意事項 この図面は、土地の境界や道路の幅員等を示すものではありません。
 八街市は、本図の利用によって発生した直接又は間接の損失、損害等について一切の責任を負いません。

