


八街市公共下水道台帳図

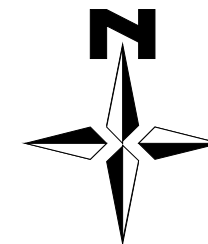


S=1/1,250

8-15	9-11	9-12
8-20	9-16	9-17
8-25	9-21	9-22

凡例	
記号	種別
	汚水自然流下管(幹線)
	汚水自然流下管(枝線)
	汚水圧送管(幹線)
	汚水圧送管(枝線)
	雨水自然流下管(幹線)
	雨水自然流下管(枝線)
	小口径マンホール (内径20~70cm)
	0号~5号マンホール
	特殊1号~7号マンホール
	特殊マンホール
	精円マンホール
	塩化ビニルマンホール
	取付管・公共枵(汚水)
	取付管・集水枵(雨水)

(表示例)			
形状	口径	管種	延長
	φ 150	HP	2.7%
	φ 150	HP	2.7%
	φ 150	HP	2.7%

形状 口径 管種 延長
 形状 口径 管種 延長
 形状 口径 管種 延長

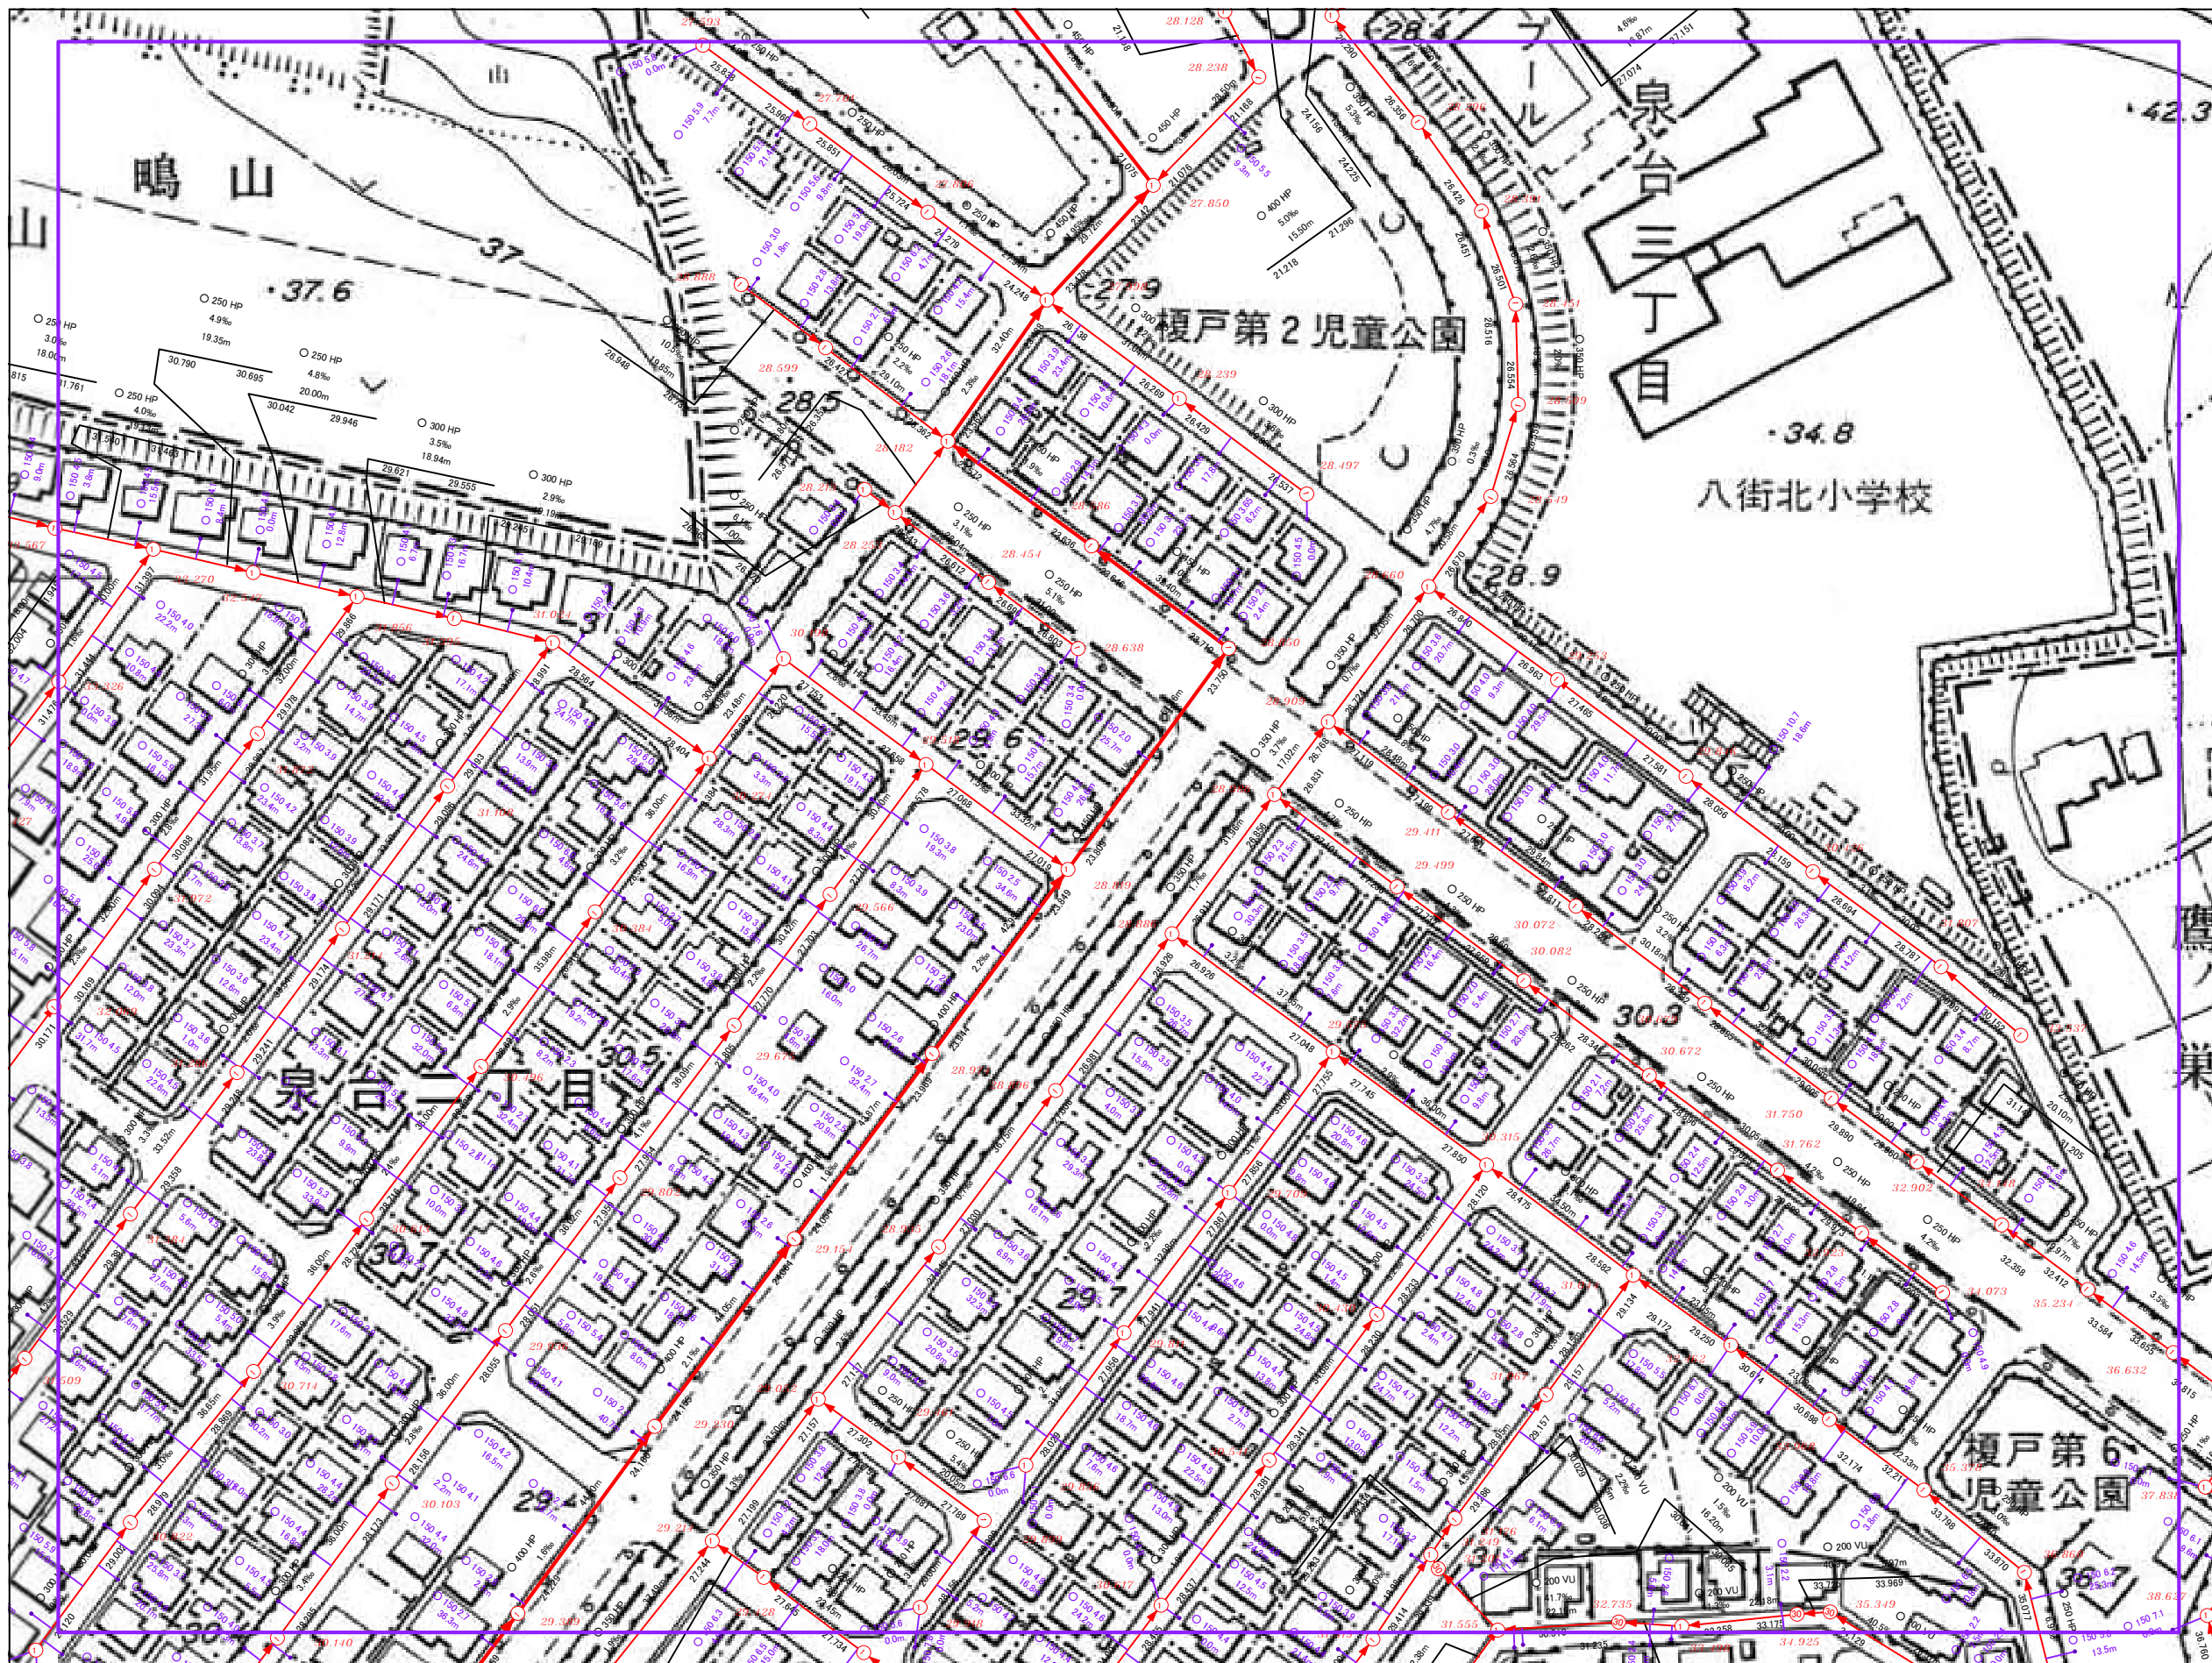

禁無断転載・複製

施設調整年月: 2023/02

※注意事項 この図面は、土地の境界や道路の幅員等を示すものではありません。
 八街市は、本図の利用によって発生した直接又は間接の損失、損害等について一切の責任を負いません。

