


八街市公共下水道台帳図

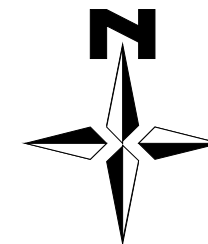


S=1/1,250

9-11	9-12	9-13
9-16	9-17	9-18
9-21	9-22	9-23

凡 例	
記号	種 別
	汚水自然流下管(幹線)
	汚水自然流下管(枝線)
	汚水圧送管(幹線)
	汚水圧送管(枝線)
	雨水自然流下管(幹線)
	雨水自然流下管(枝線)
⊙(20) ~ ⊙(70)	小口径マンホール (内径20~70cm)
○(0) ~ ○(5)	0号~5号マンホール
⊙(特1) ~ ⊙(特7)	特殊1号~7号マンホール
⊙(特)	特殊マンホール
⊙(楕)	楕円マンホール
⊙(楕)	楕化ビニルマンホール
	取付管・公共枺(汚水)
	取付管・集水枺(雨水)
(表示例)	
形状 口径 延長 ⊙ 150 4.4 3.2m 上流側からの距離	口径 勾配 延長 形状 管種 延長 ⊙ 300 HP 2.7% 20.00m 41.580 41.834 管底高 43.333 地盤高 42.950

禁無断転載・複製

施設調整年月: 2023/02

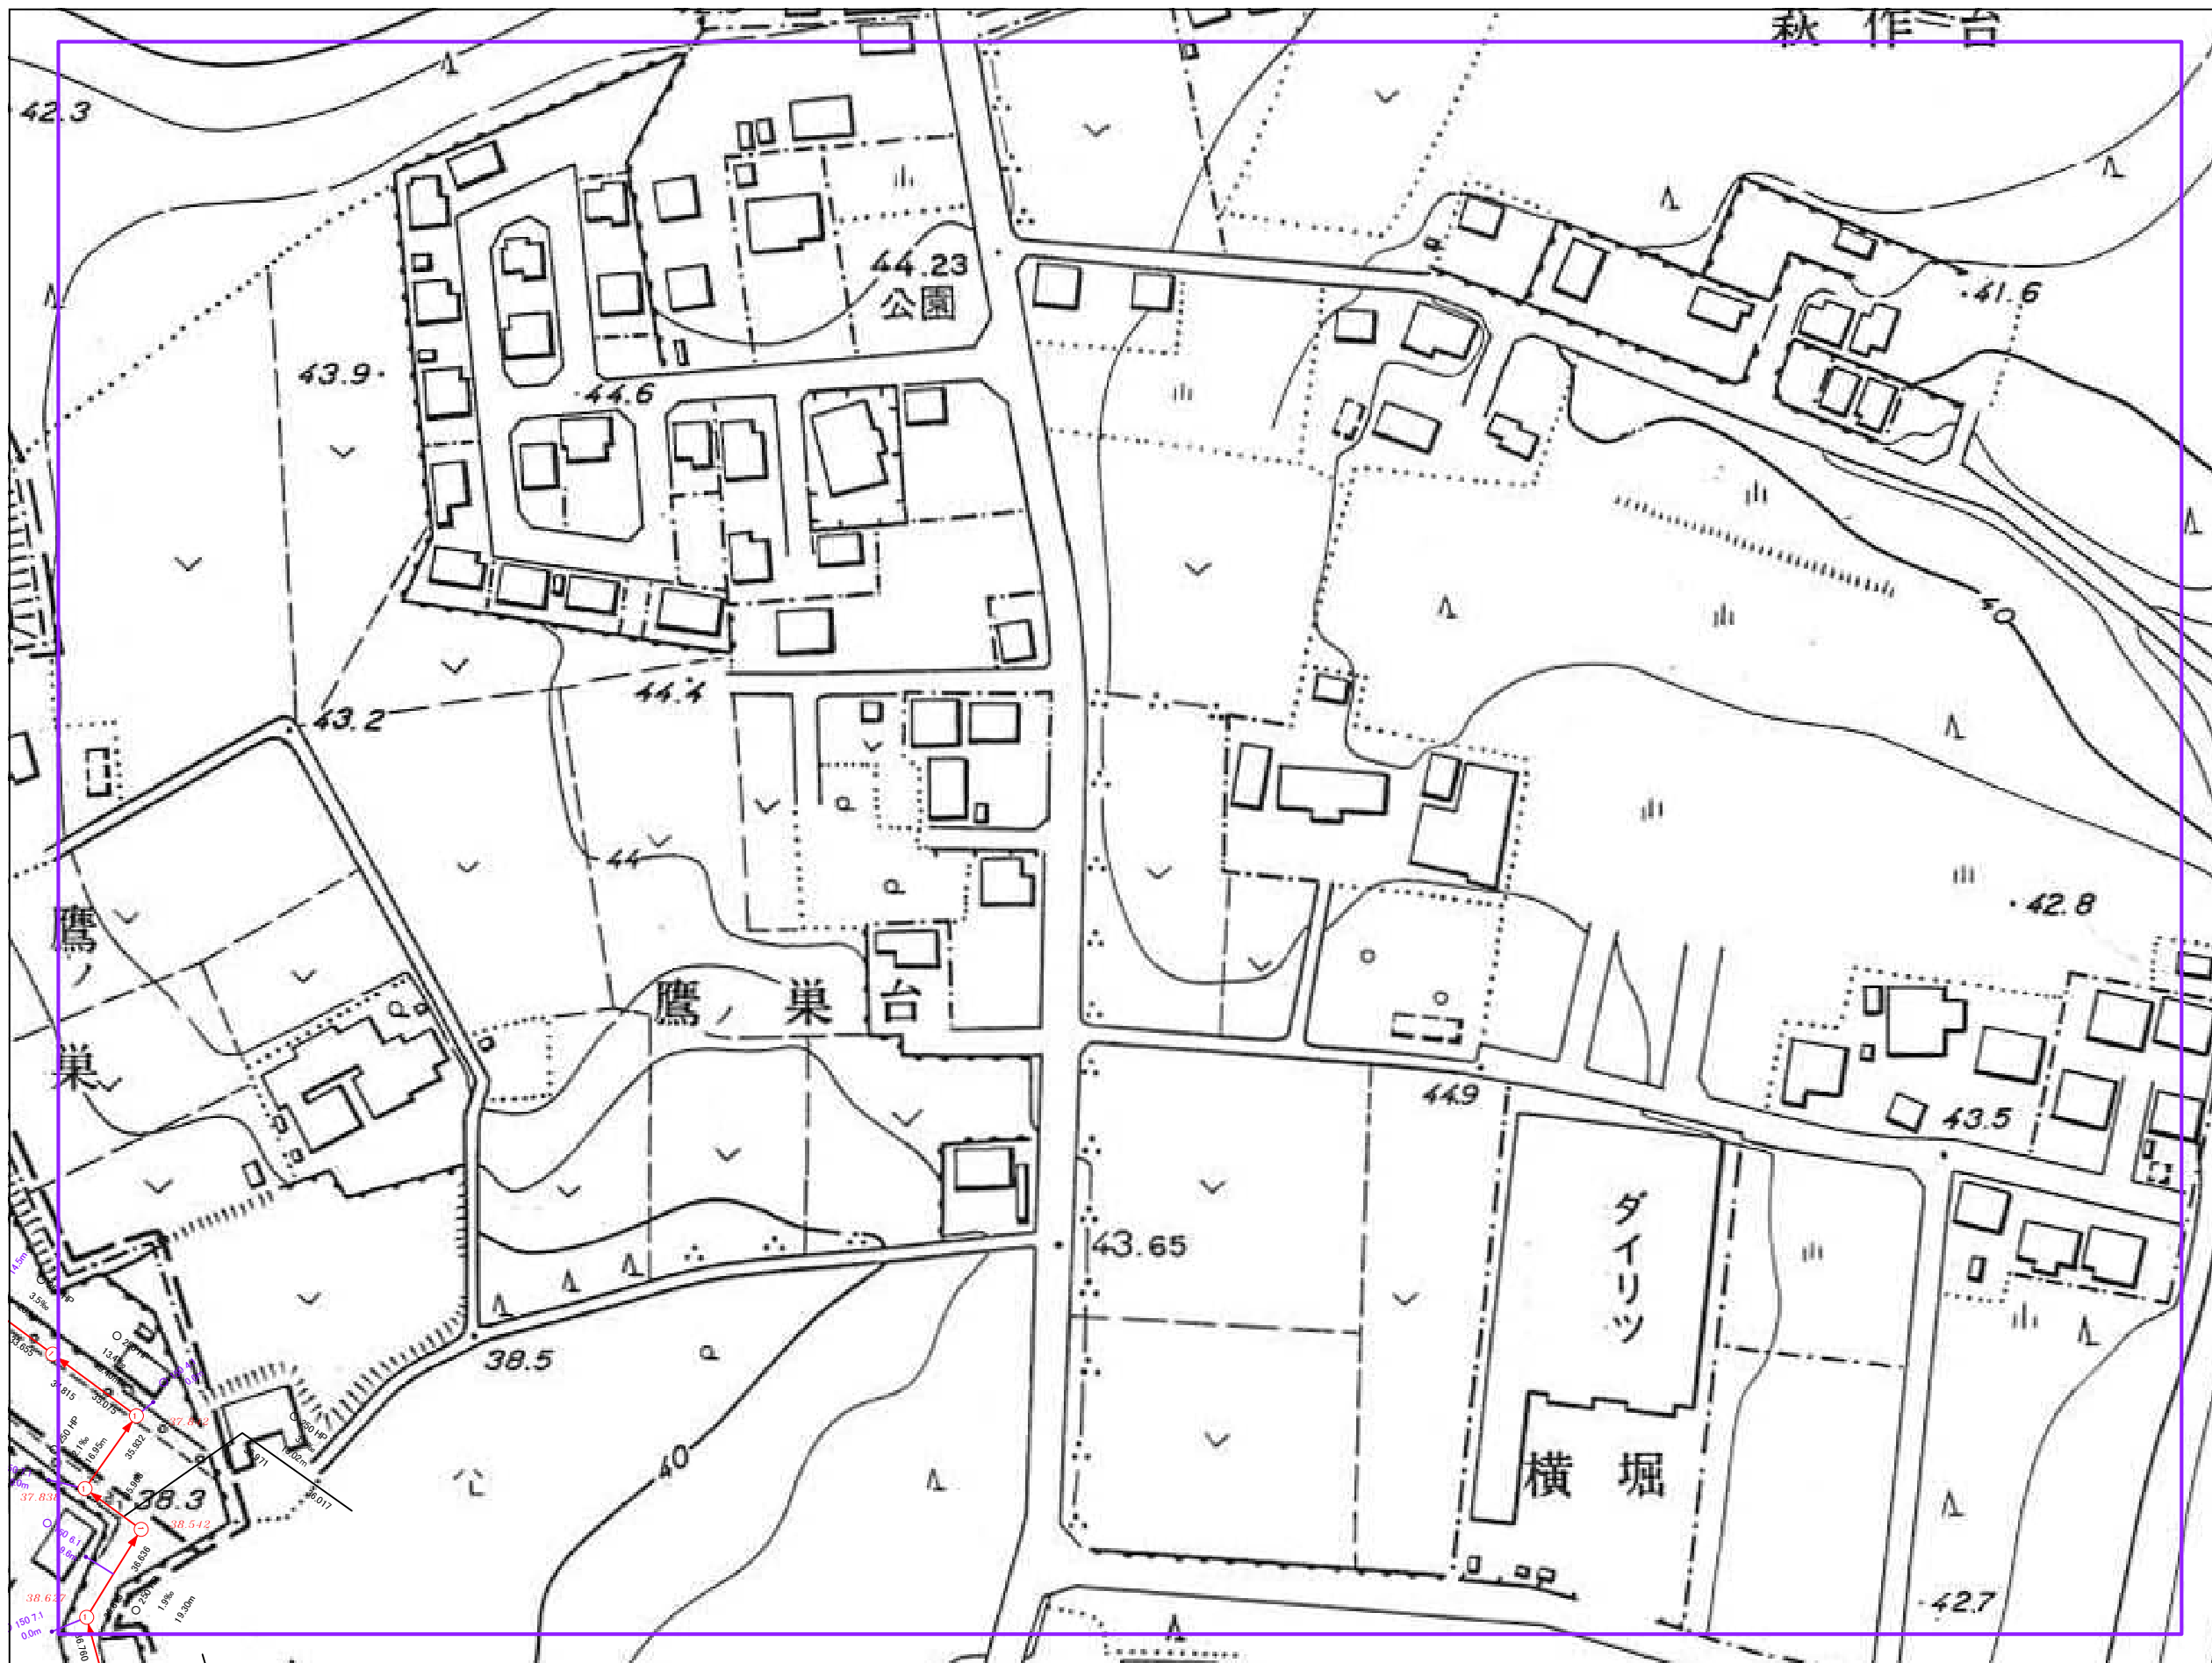

※注意事項 この図面は、土地の境界や道路の幅員等を示すものではありません。
八街市は、本図の利用によって発生した直接又は間接の損失、損害等について一切の責任を負いません。

