



八街市公共下水道台帳図

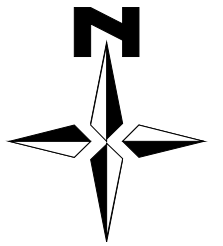

S=1/1,250

8-20	9-16	9-17
8-25	9-21	9-22
13-5	14-1	14-2

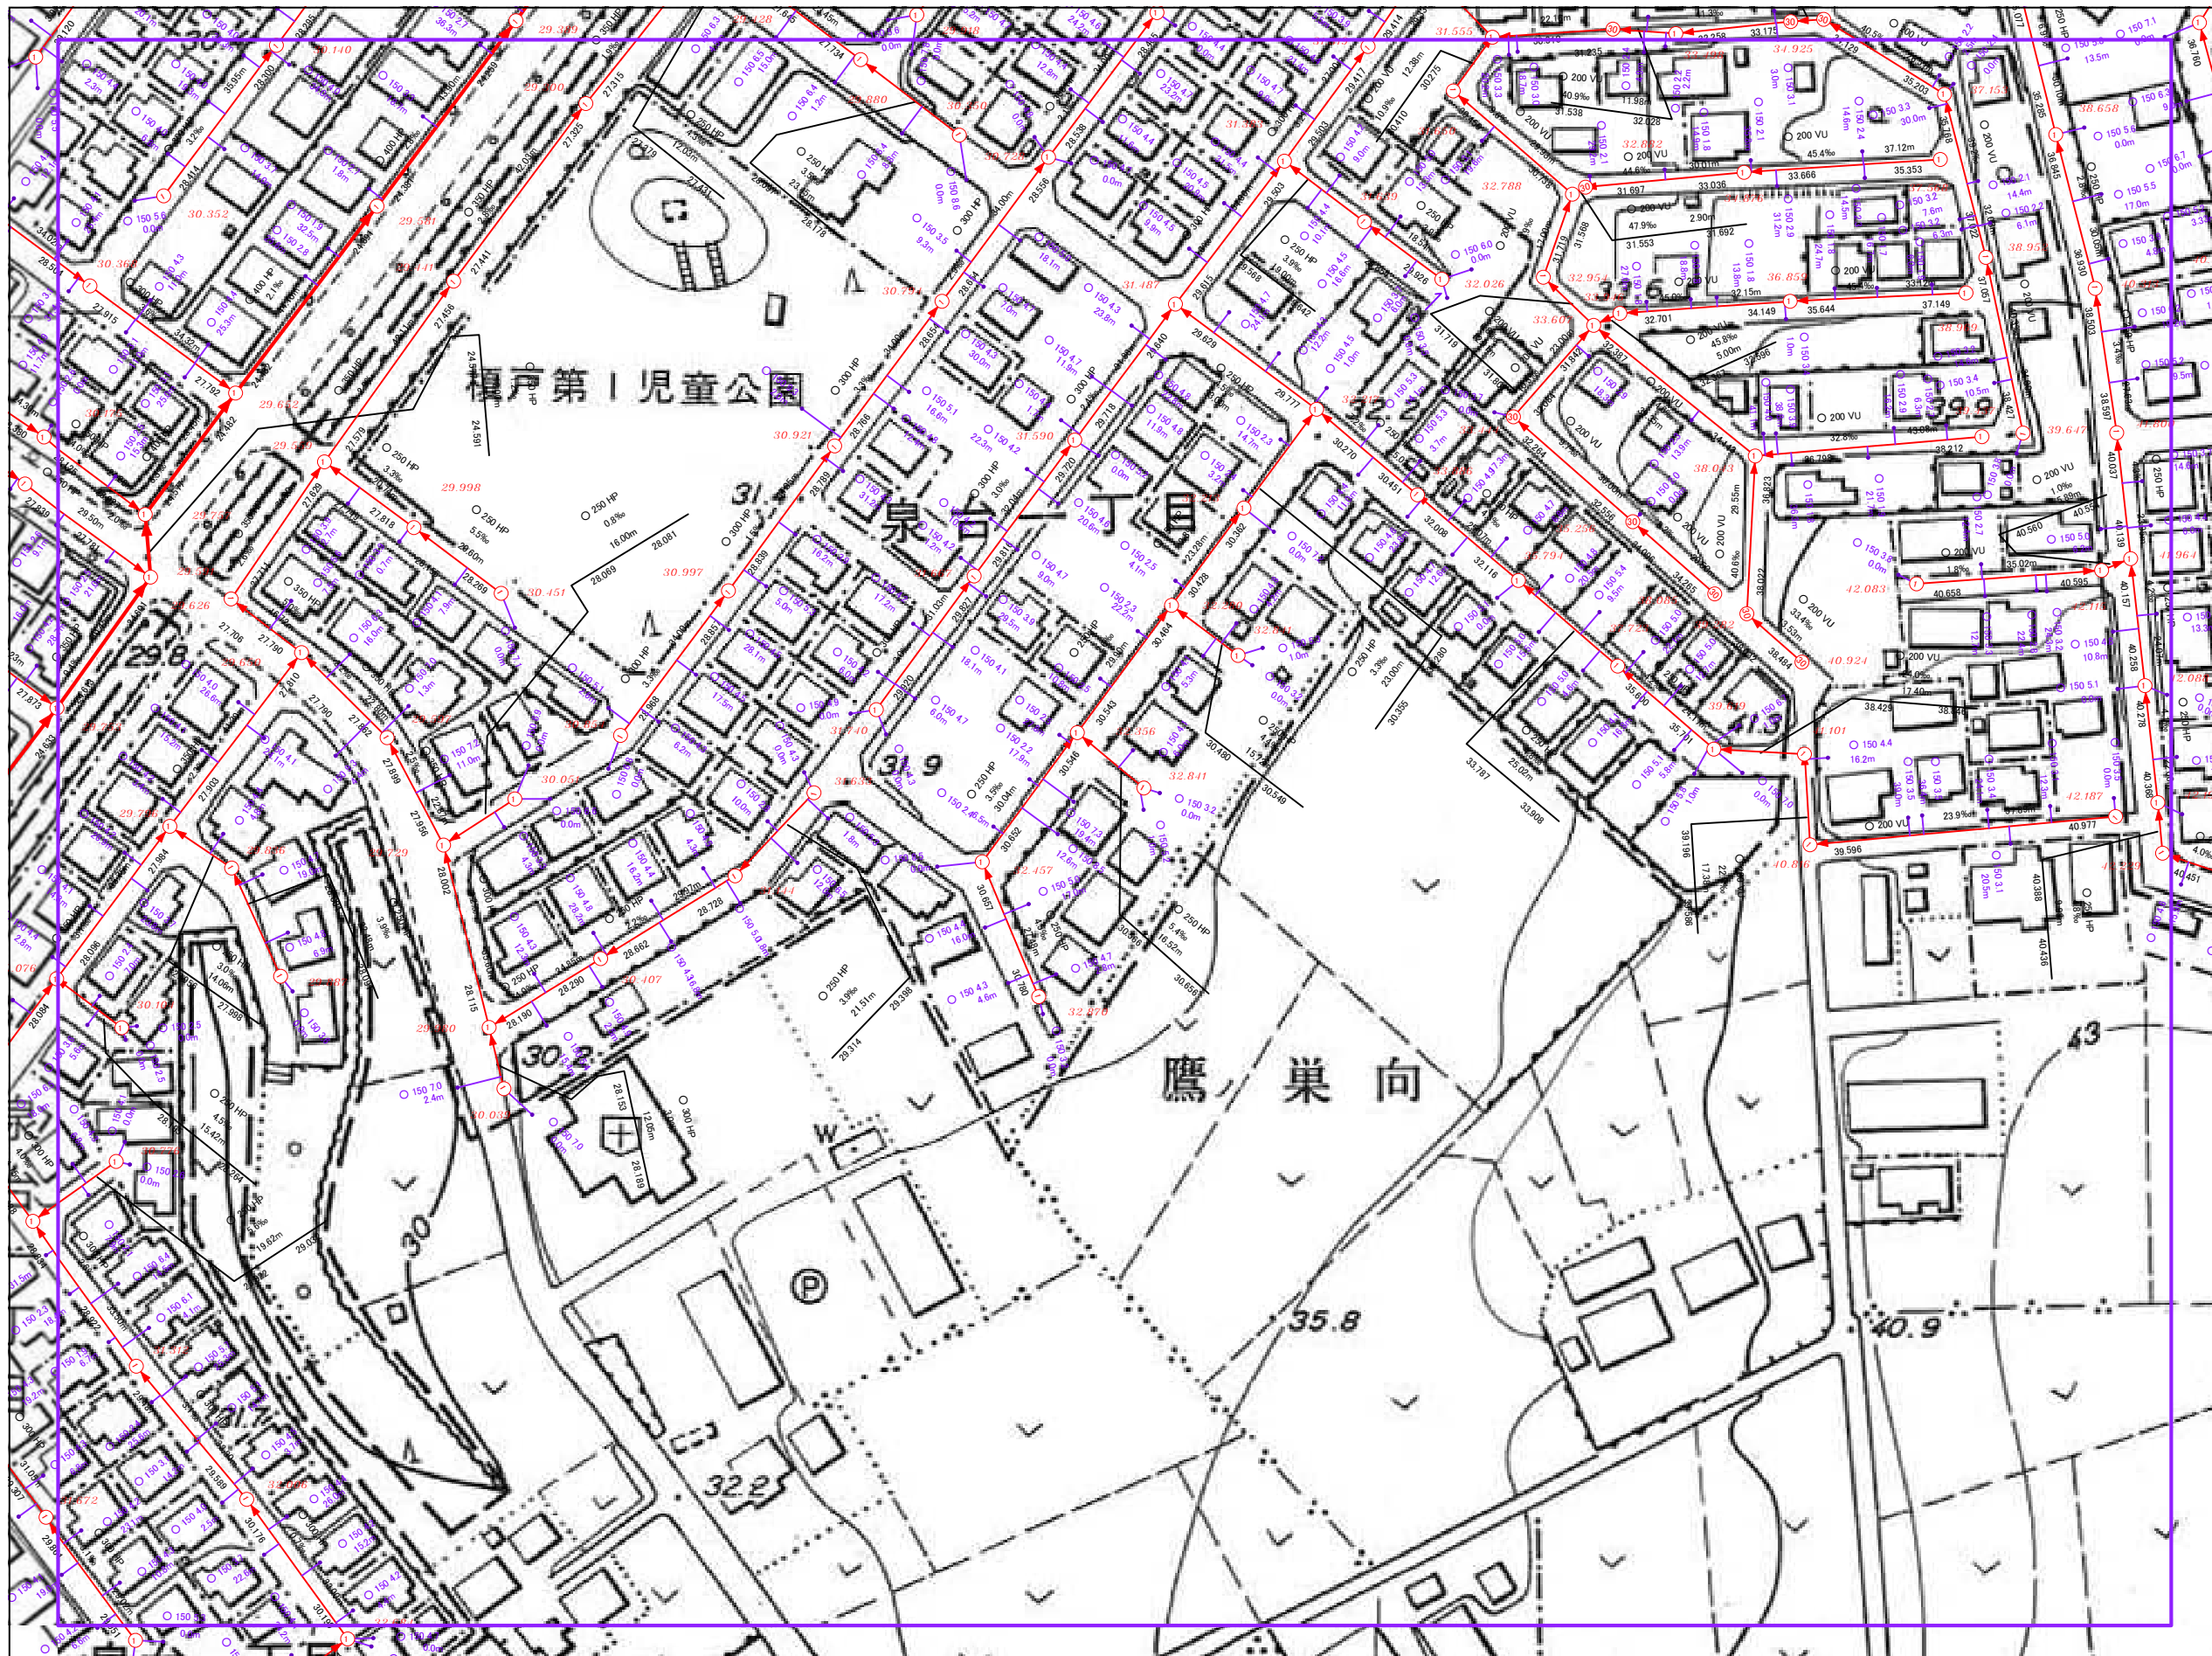

凡例

記号	種別
	汚水自然流下管(幹線)
	汚水自然流下管(枝線)
	汚水圧送管(幹線)
	汚水圧送管(枝線)
	雨水自然流下管(幹線)
	雨水自然流下管(枝線)
②0 ~ ⑦0	小口径マンホール (内径20~70cm)
○ ~ ⑤	0号~5号マンホール
特1 ~ 特7	特殊1号~7号マンホール
特	特殊マンホール
精	楕円マンホール
楕	楕化ビニルマンホール
	取付管・公共枿(汚水)
	取付管・集水枿(雨水)

(表示例)

形状 口径 長さ 上流側からの距離

○ 150 4.4 3.2m

形状 管種 延長

③ 300 HP 2.7% 20.00m

41.580 41.834

管底高

43.333 地盤高 42.950

禁無断転載・複製

施設調整年月: 2023/02

※注意事項 この図面は、土地の境界や道路の幅員等を示すものではありません。
八街市は、本図の利用によって発生した直接又は間接の損失、損害等について一切の責任を負いません。

