



八街市公共下水道台帳図

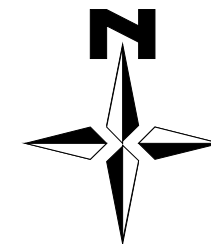


S=1/1,250

14-9	14-10	15-6
14-14	14-15	15-11
14-19	14-20	15-16

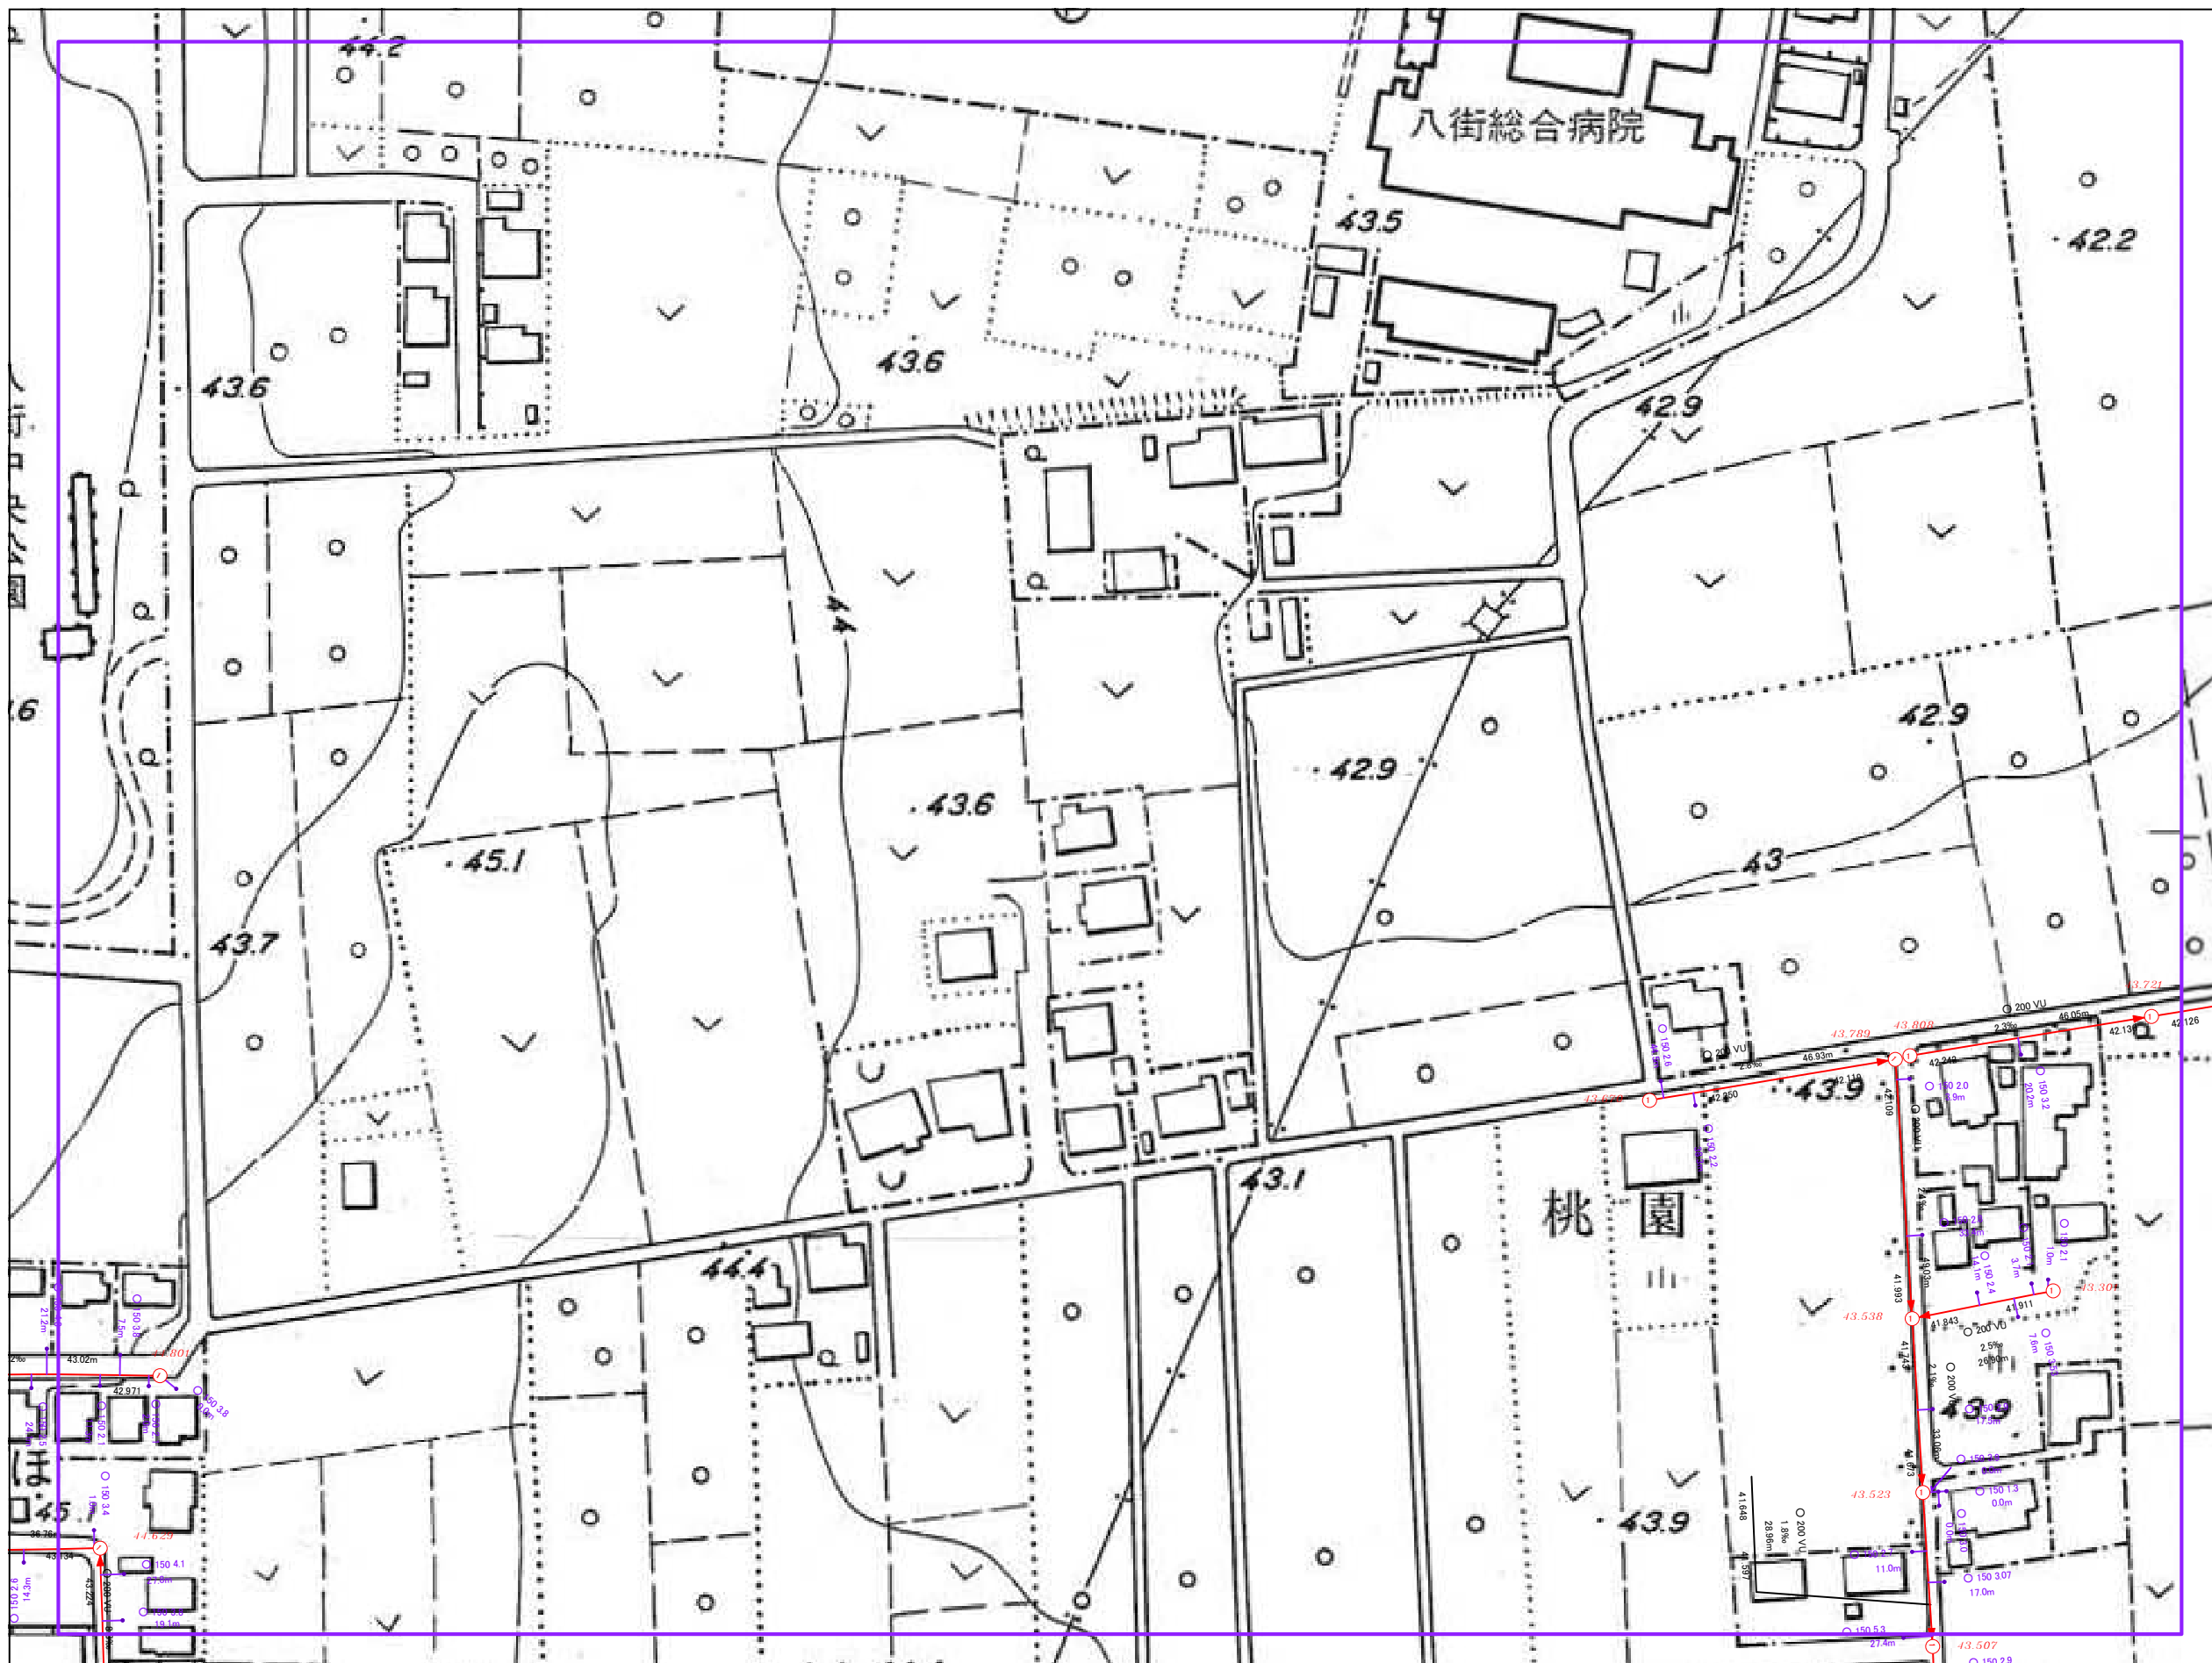

凡例

記号	種別
	汚水自然流下管(幹線)
	汚水自然流下管(枝線)
	汚水圧送管(幹線)
	汚水圧送管(枝線)
	雨水自然流下管(幹線)
	雨水自然流下管(枝線)
⊙ 20 ~ 70	小口径マンホール (内径20~70cm)
○ 0 ~ 5	0号~5号マンホール
特1 ~ 特7	特殊1号~7号マンホール
特	特殊マンホール
楕	楕円マンホール
楕	塩化ビニルマンホール
	取付管・公共枺(汚水)
	取付管・集水枺(雨水)

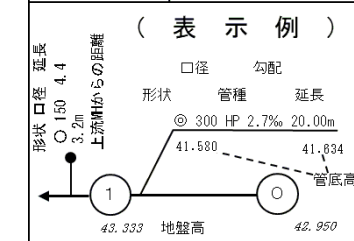

禁無断転載・複製

施設調整年月: 2023/02

※注意事項 この図面は、土地の境界や道路の幅員等を示すものではありません。
 八街市は、本図の利用によって発生した直接又は間接の損失、損害等について一切の責任を負いません。

