


# 八街市公共下水道台帳図

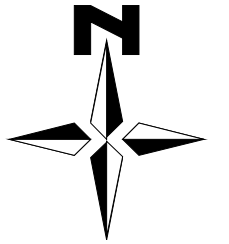

S=1/1,250

14-19	14-20	15-16
14-24	14-25	15-21
19-4	19-5	20-1

凡 例	
記号	種 別
	汚水自然流下管(幹線)
	汚水自然流下管(枝線)
	汚水圧送管(幹線)
	汚水圧送管(枝線)
	雨水自然流下管(幹線)
	雨水自然流下管(枝線)
	小口径マンホール (内径20~70cm)
	0号~5号マンホール
	特殊1号~7号マンホール
	特殊マンホール
	楕円マンホール
	楕化ビニルマンホール
	取付管・公共枳(汚水)
	取付管・集水枳(雨水)


(表示例)

形状	口径	勾配	管種	延長
○	300	HP	2.7%	20.00m
↑	41.580	41.834		
↓	41.834	41.580		
↑	41.834	42.215		
↓	42.215	41.834		
↑	42.215	41.580		

43.333 地盤高 42.950

禁無断転載・複製

施設調整年月：2023/09

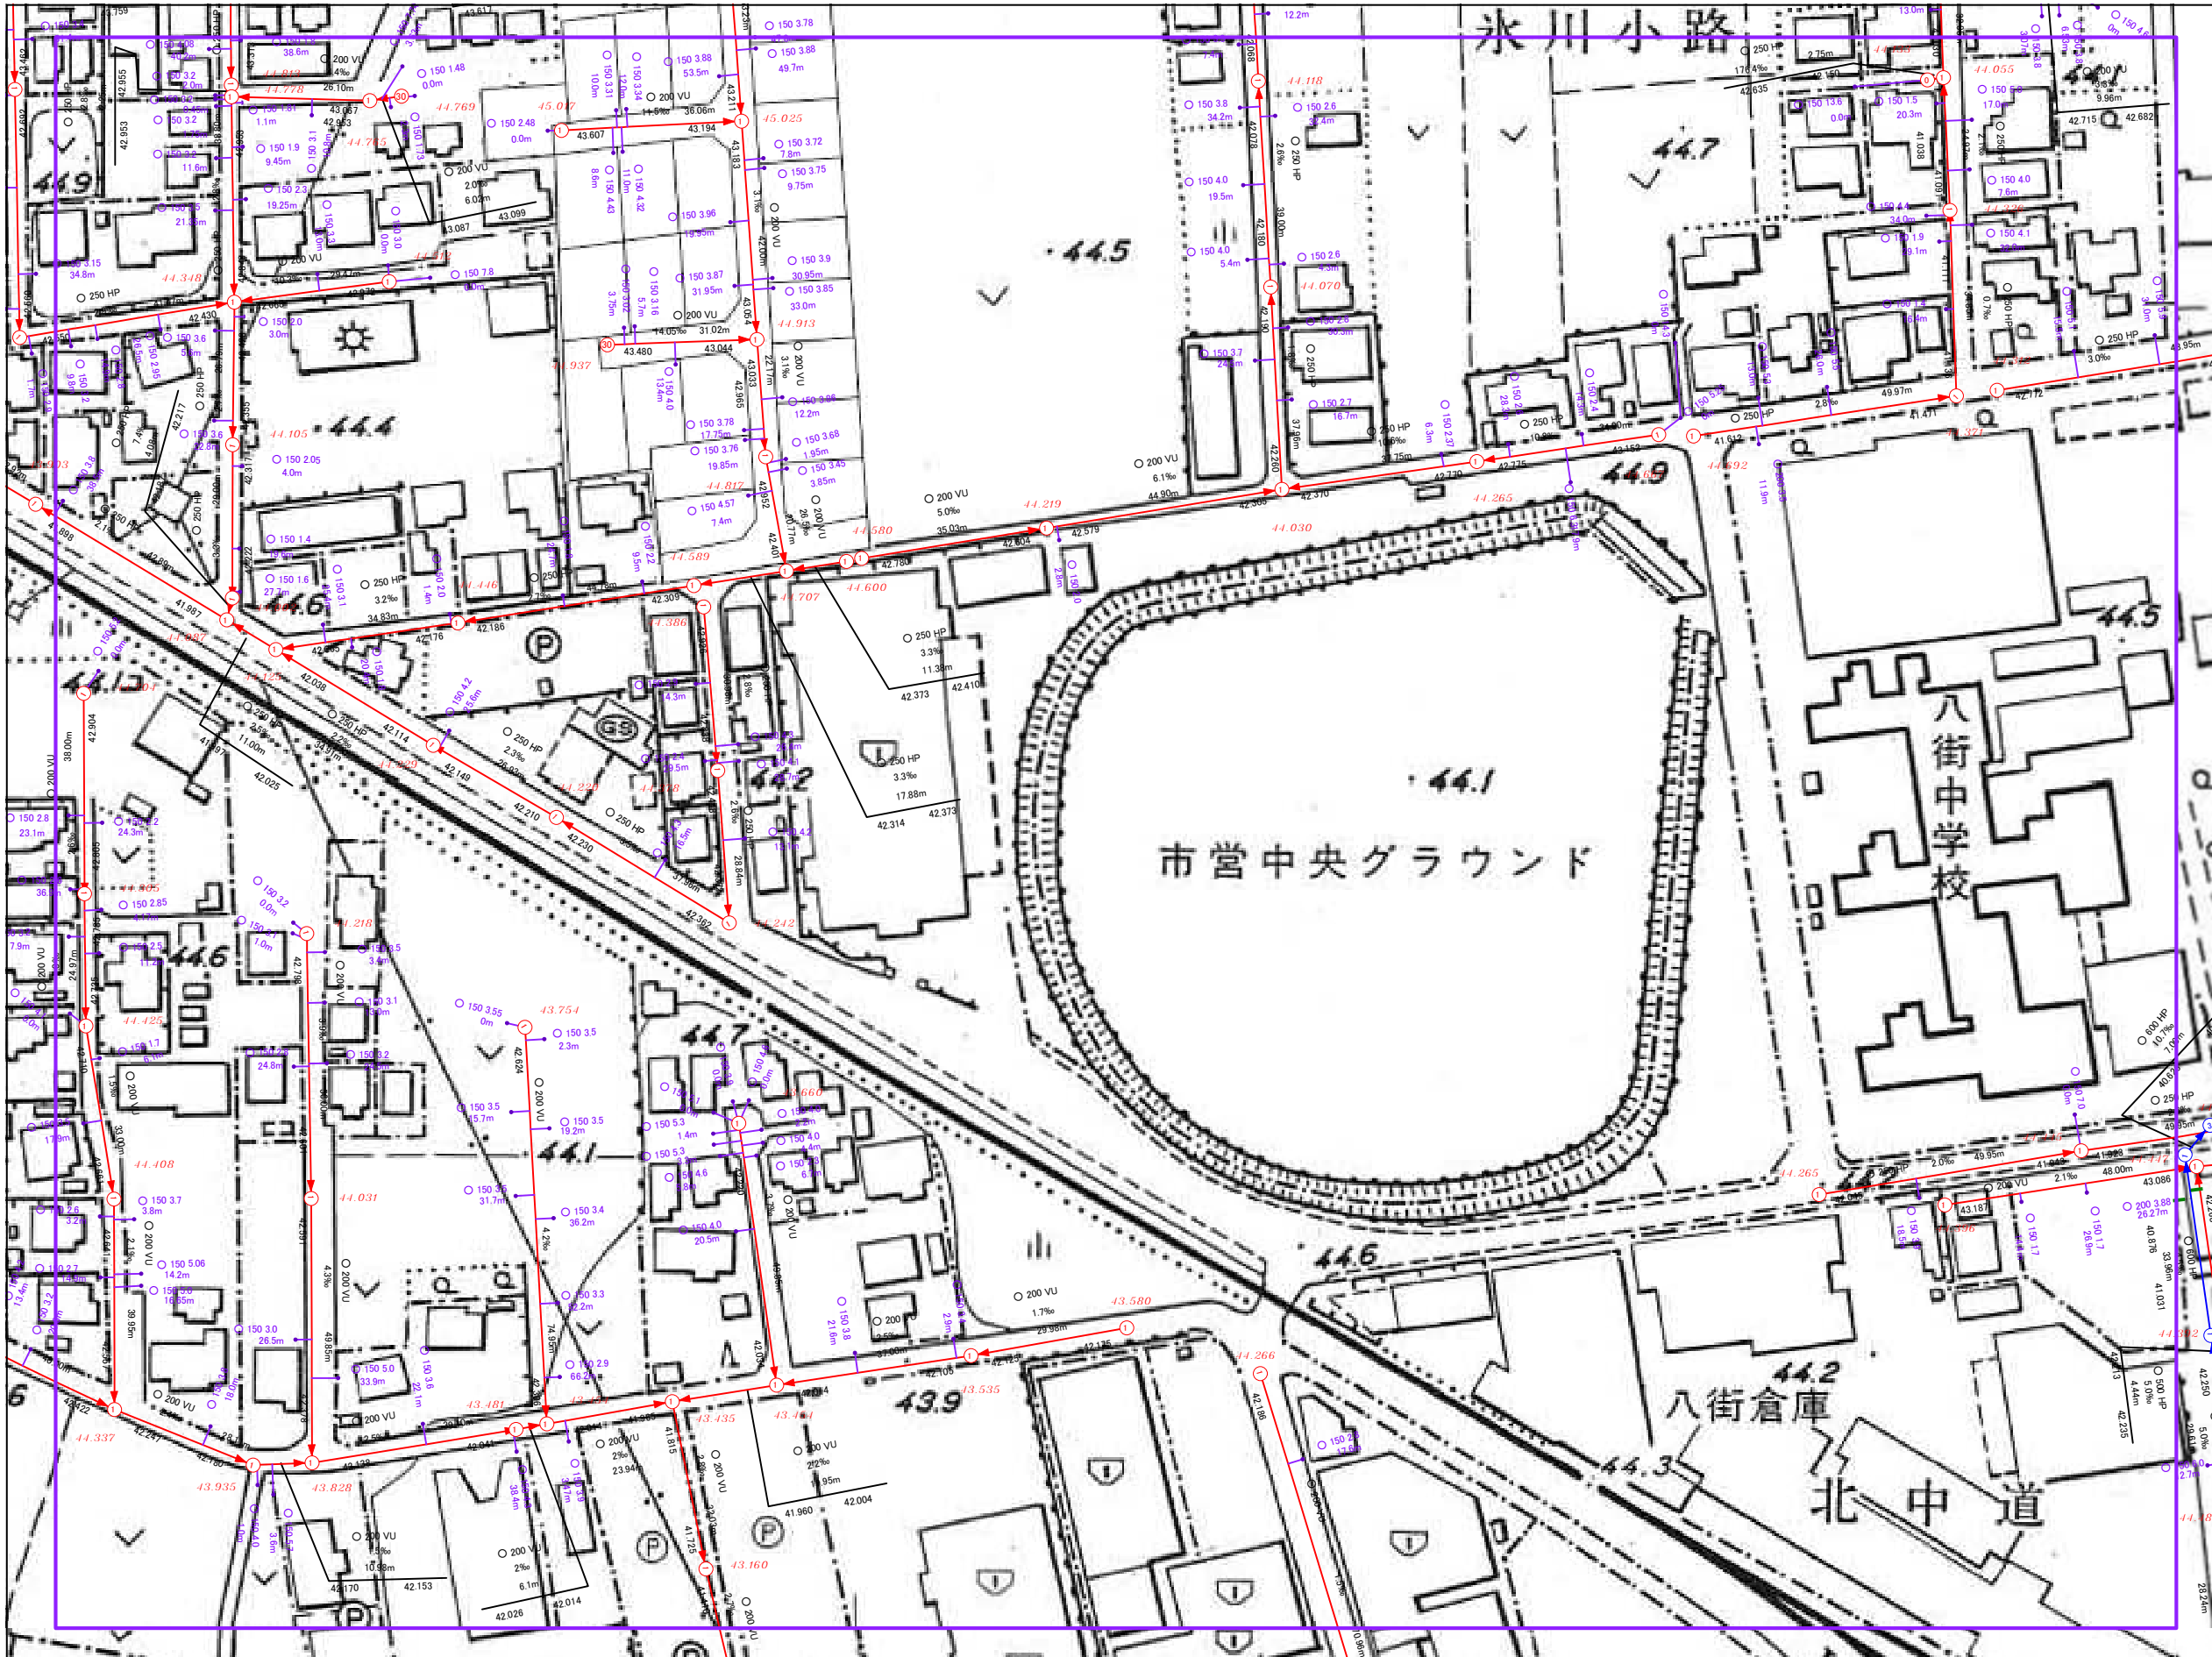

※注意事項 この図面は、土地の境界や道路の幅員等を示すものではありません。  
八街市は、本図の利用によって発生した直接又は間接の損失、損害等について一切の責任を負いません。

