# 八街市公共下水道台帳図

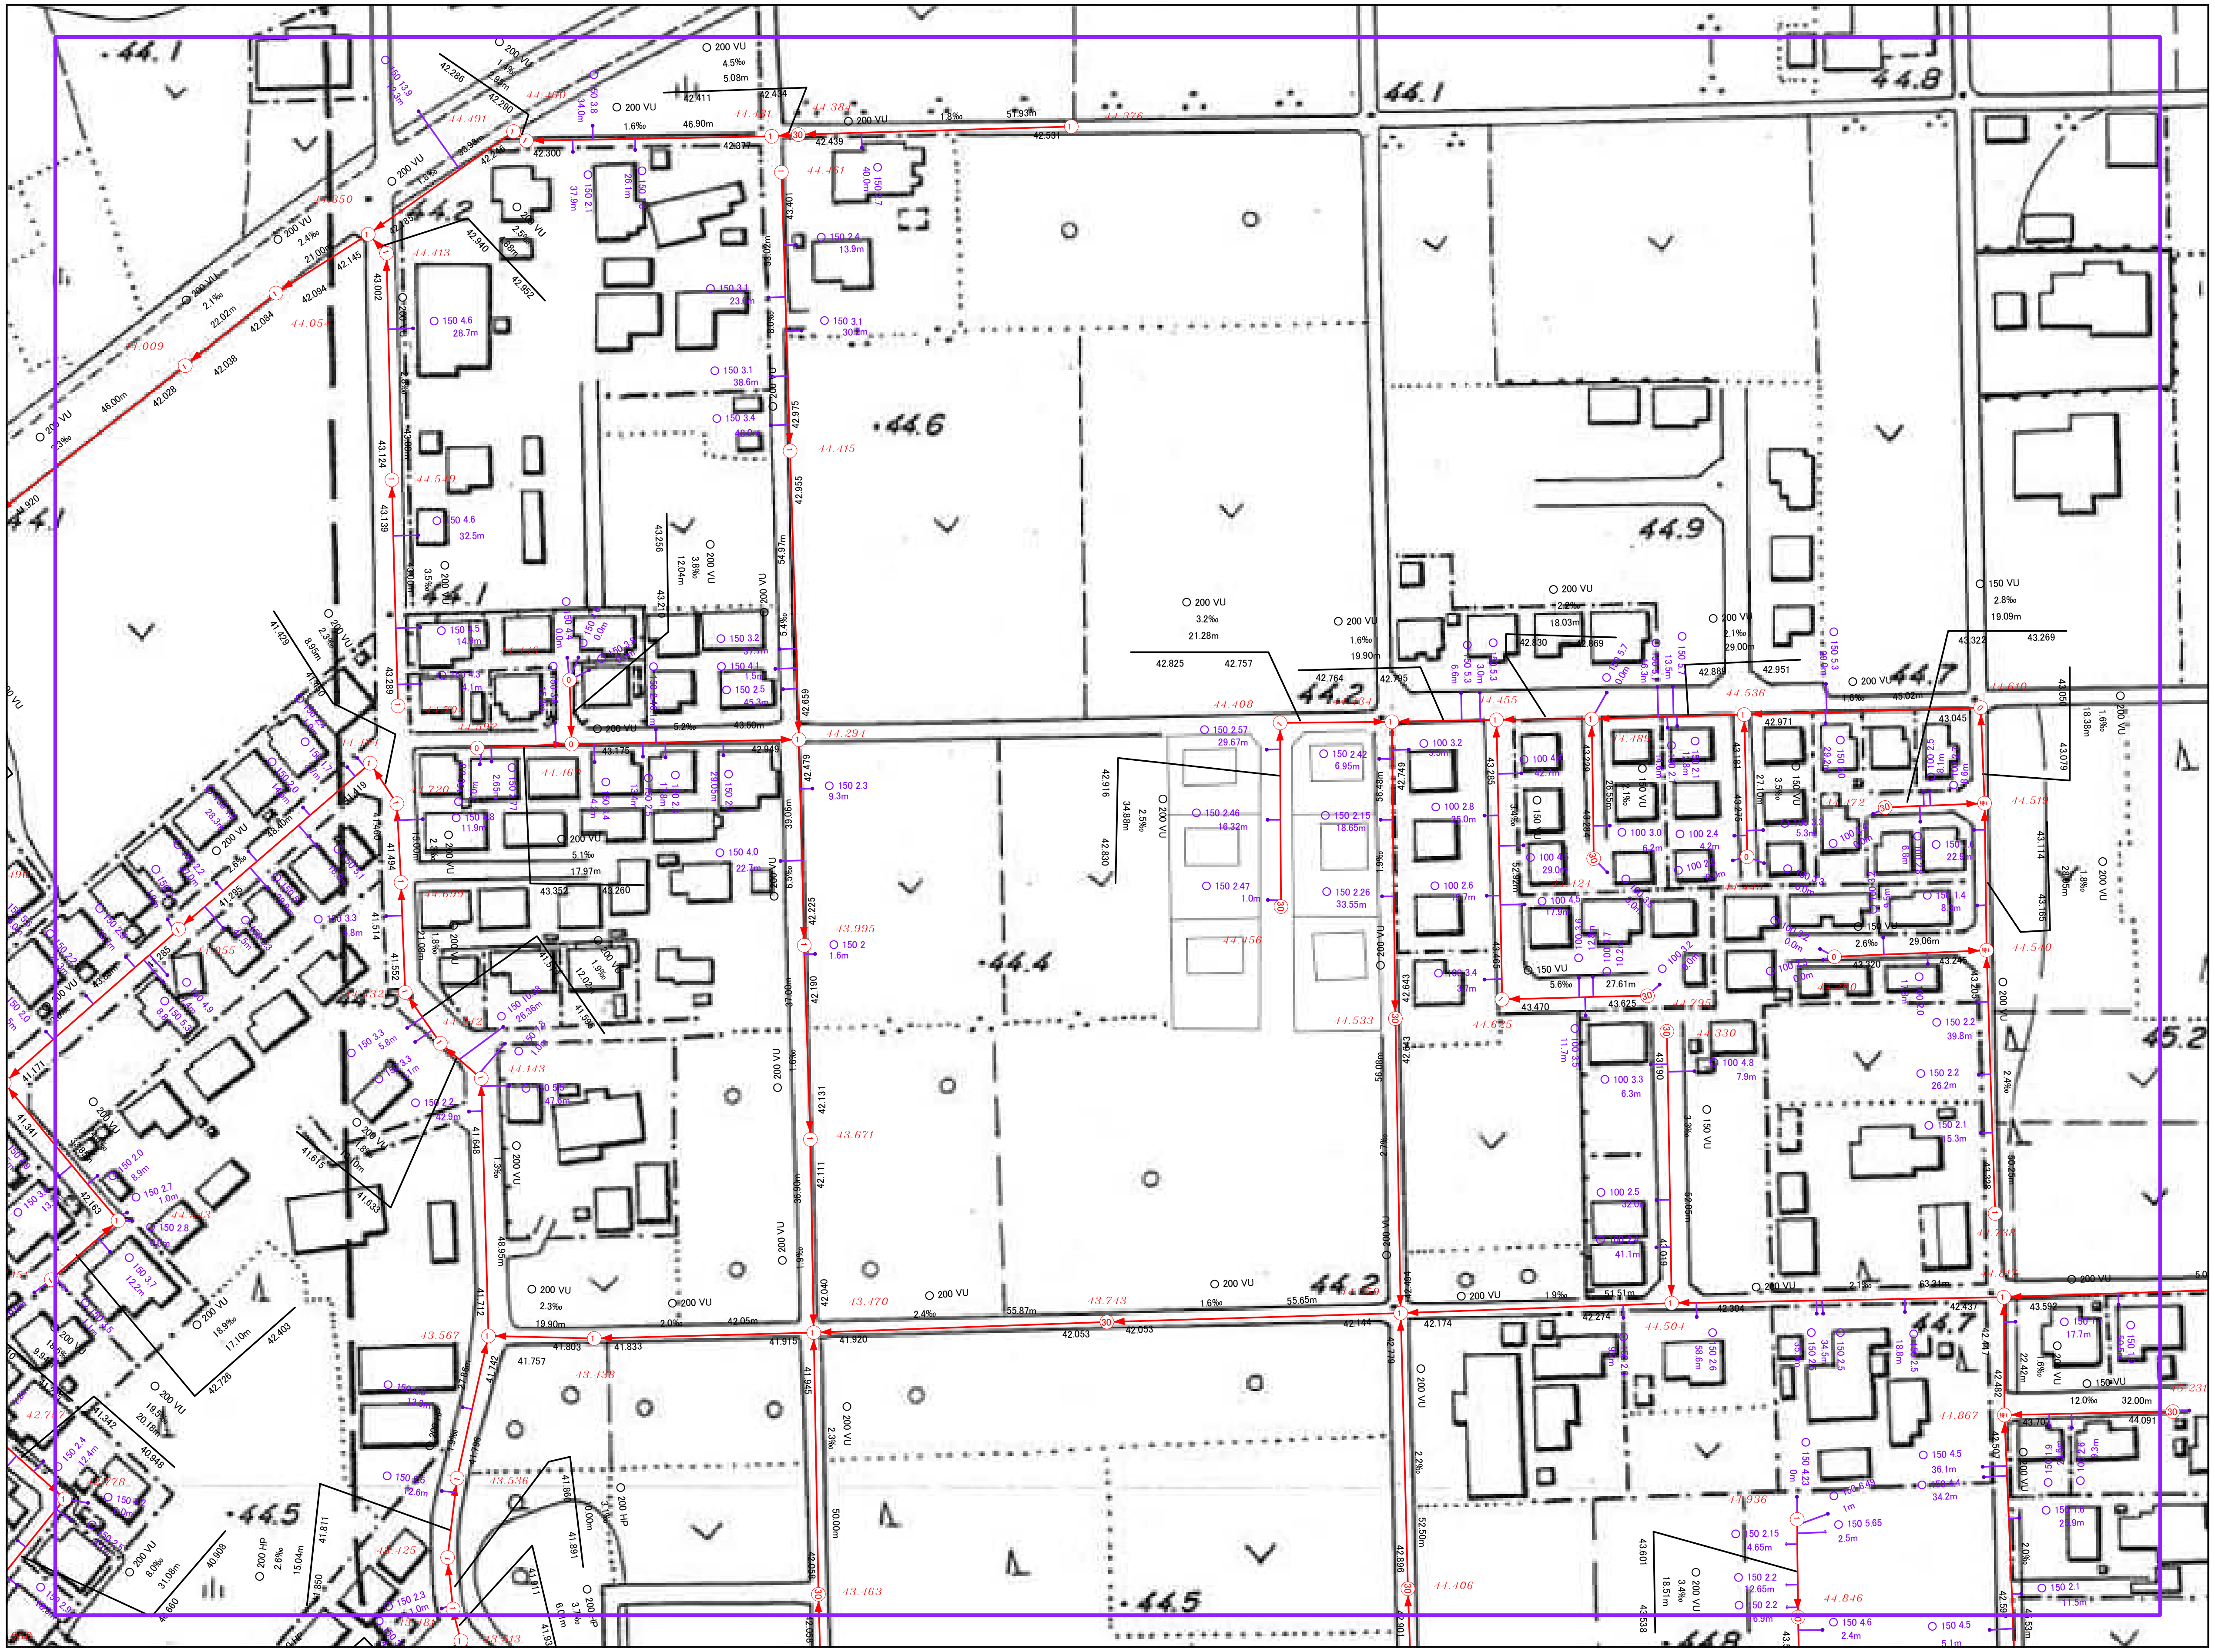
44.1
44.8
44.2
44.6
44.9
44.7
44.4
45.2
44.5
44.2
44.1

S=1/1,250

|  |  |  |
|---|---|---|
| 15-7 | 15-8 | 15-9 |
| 15-12 | 15-13 | 15-14 |
| 15-17 | 15-18 | 15-19 |

## 凡　例

| 記　号 | 種　別 |
|---|---|
| → | 汚水自然流下管(幹線) |
| → | 汚水自然流下管(枝線) |
| → | 汚水圧送管(幹線) |
| → | 汚水圧送管(枝線) |
| → | 雨水自然流下管(幹線) |
| → | 雨水自然流下管(枝線) |
| ⑳ ～ 70 | 小口径マンホール<br>(内径20～70cm) |
| ⓪ ～ ⑤ | 0号～5号マンホール |
| 特1 ～ 特7 | 特殊1号～7号マンホール |
| 特 | 特殊マンホール |
| 楕 | 楕円マンホール |
| 塩 | 塩化ビニルマンホール |
| —● | 取付管・公共桝(汚水) |
| ---□ | 取付管・集水桝(雨水) |

（　表　示　例　）

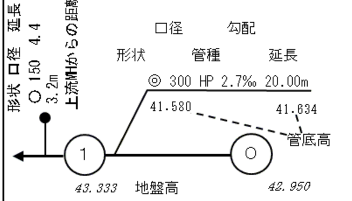
形状 口径 延長
○ 150 4.4
3.2m
上流MHからの距離
口径
勾配
形状
管種
延長
◎ 300 HP 2.7‰ 20.00m
41.580
41.634
管底高
1
0
43.333
地盤高
42.950

**禁無断転載・複製**

施設調整年月：2023/02

0　100　200 m

※注意事項　この図面は、土地の境界や道路の幅員等を示すものではありません。
八街市は、本図の利用によって発生した直接又は間接の損失、損害等に対して一切の責任を負いません。