


八街市公共下水道台帳図

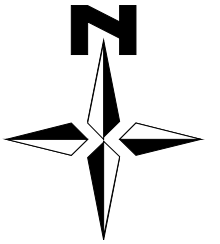

S=1/1,250

15-8	15-9	15-10
15-13	15-14	15-15
15-18	15-19	15-20

凡 例	
記号	種 別
	汚水自然流下管(幹線)
	汚水自然流下管(枝線)
	汚水圧送管(幹線)
	汚水圧送管(枝線)
	雨水自然流下管(幹線)
	雨水自然流下管(枝線)
⊙ 20 ~ 70	小口径マンホール (内径20~70cm)
○ ~ 5	0号~5号マンホール
特1 ~ 特7	特殊1号~7号マンホール
特	特殊マンホール
楕	楕円マンホール
楕	塩化ビニルマンホール
●	取付管・公共枿(汚水)
●	取付管・集水枿(雨水)



(表示例)			
形状	口径	勾配	延長
楕	300	HP 2.7%	20.00m

形状	口径	延長	管底高
楕	150	4.4	41.580
楕	150	3.2	41.834

43.333 地盤高 42.950

禁無断転載・複製

施設調整年月：2023/09

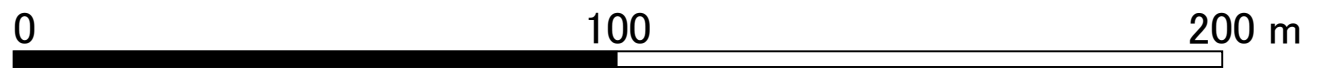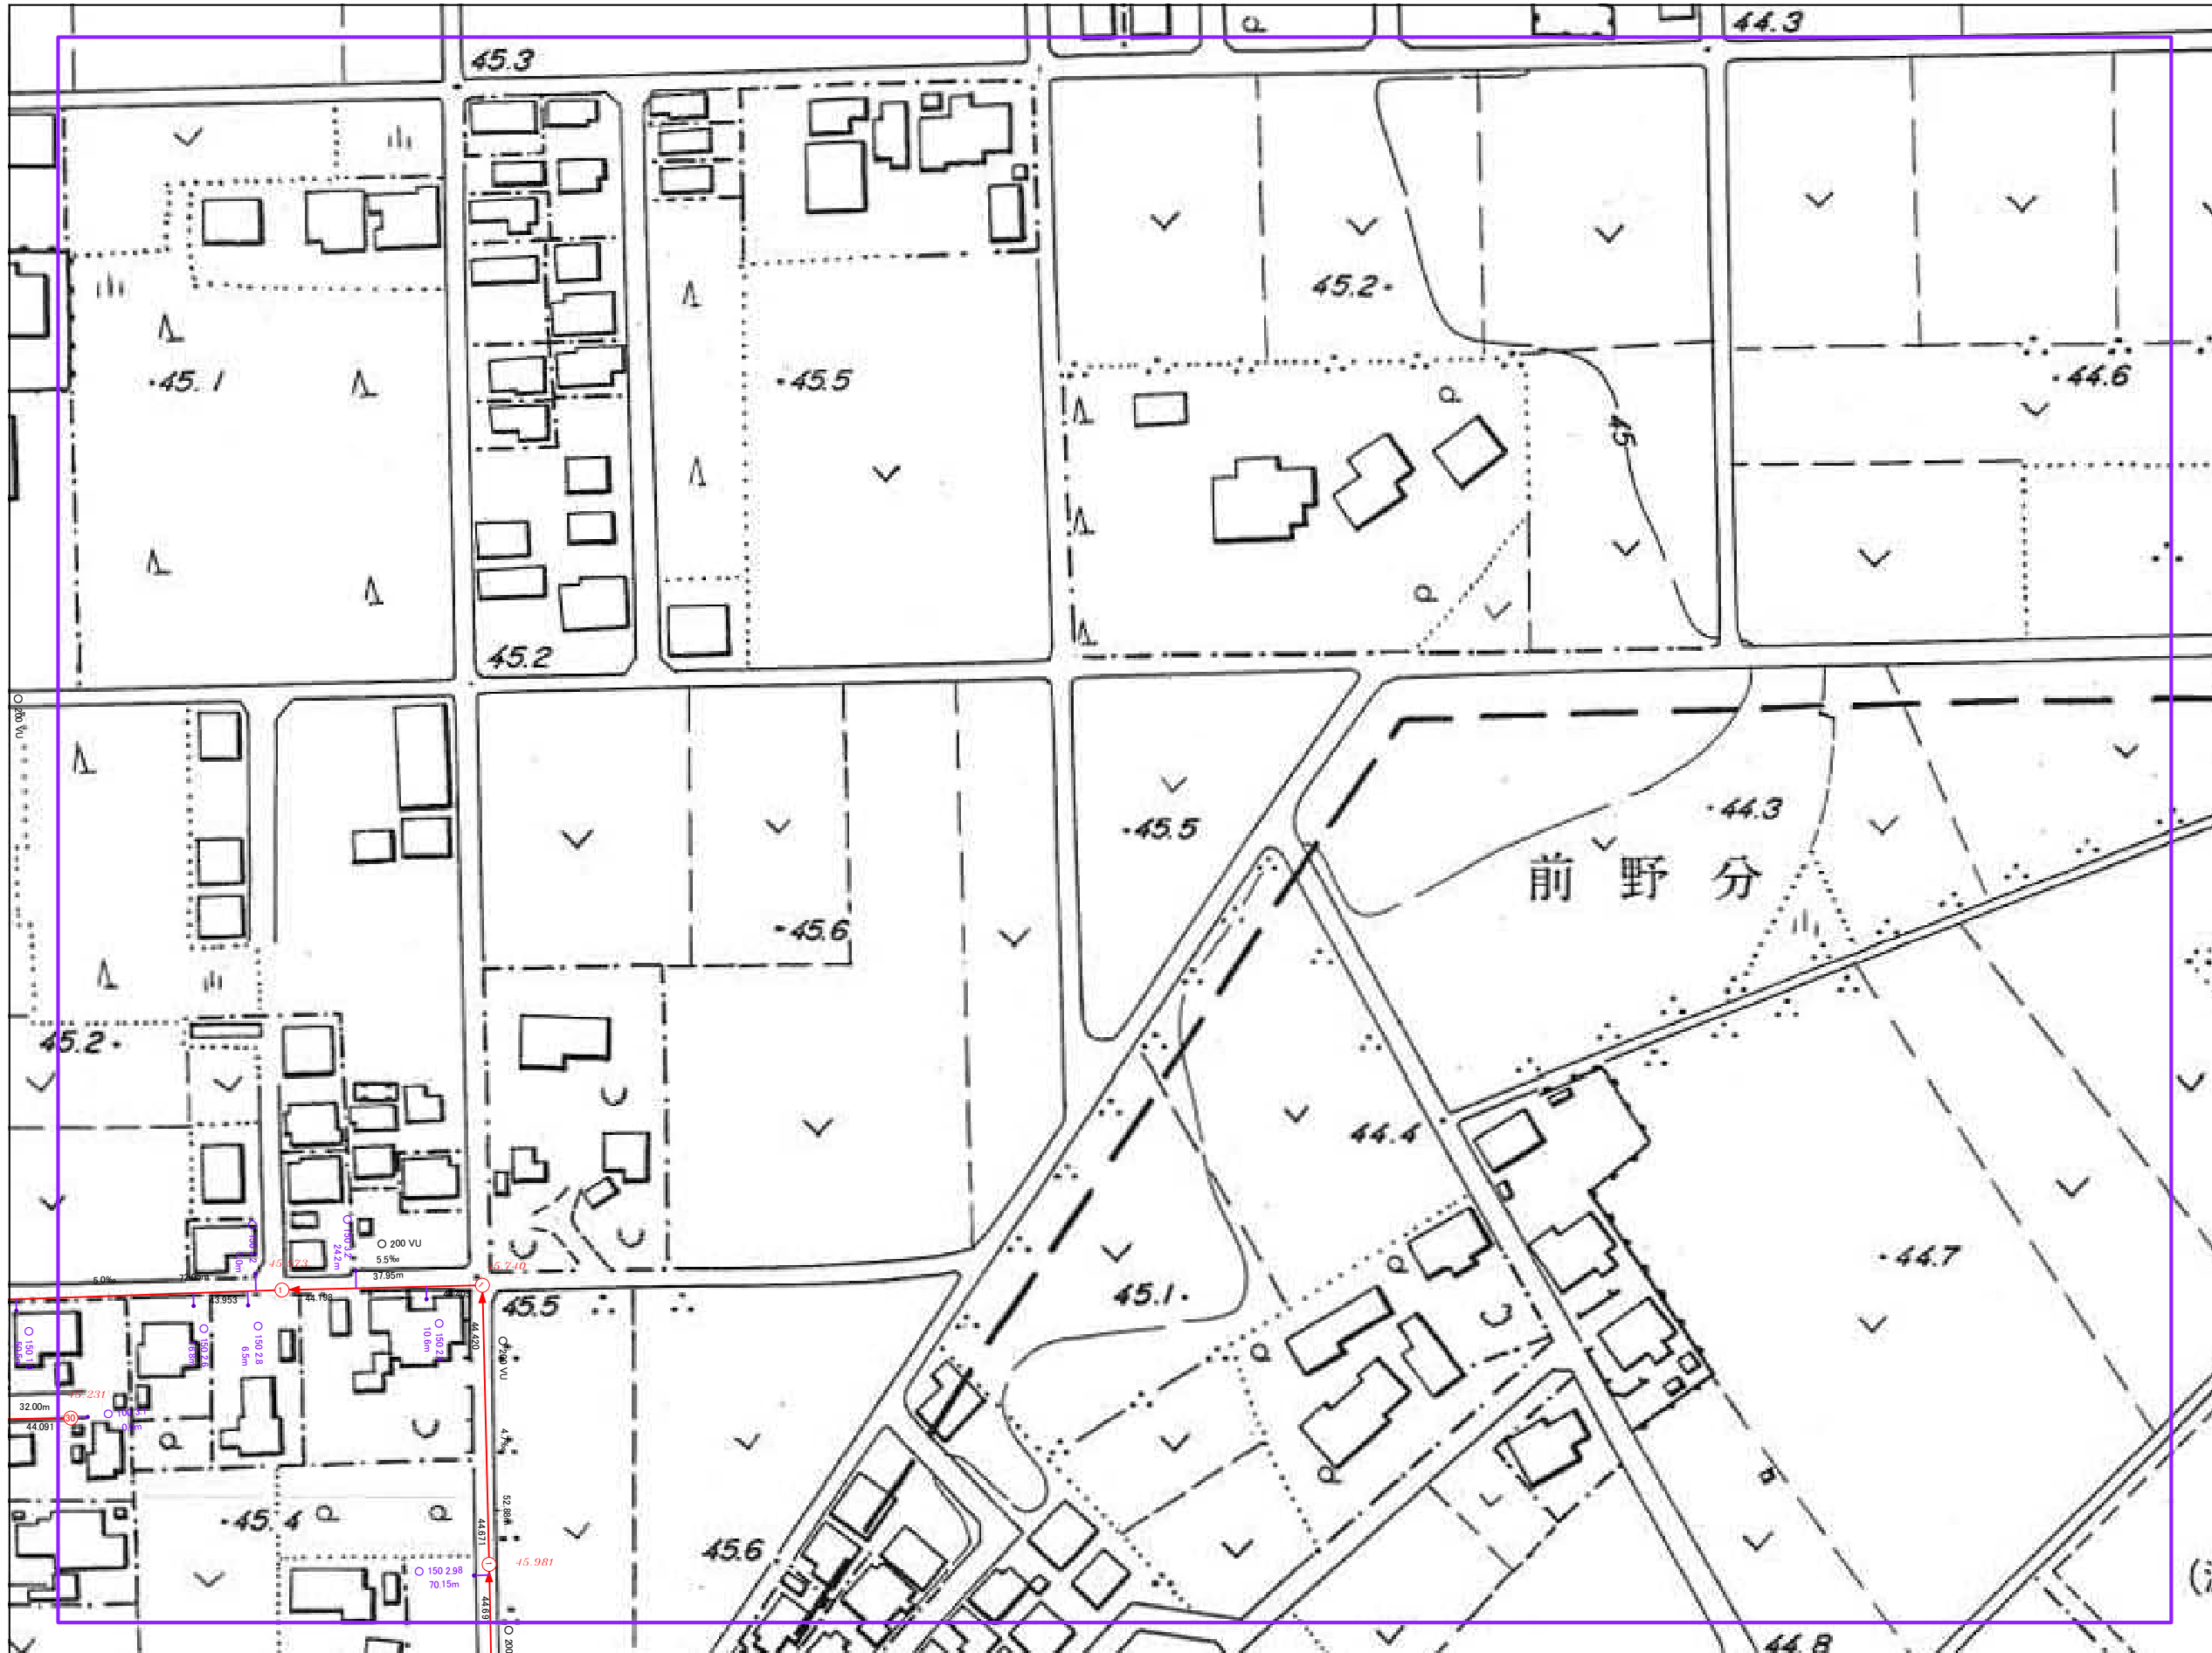

※注意事項 この図面は、土地の境界や道路の幅員等を示すものではありません。
八街市は、本図の利用によって発生した直接又は間接の損失、損害等について一切の責任を負いません。