


八街市公共下水道台帳図

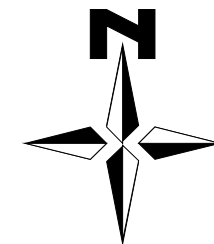

S=1/1,250


15-17	15-18	15-19
15-22	15-23	15-24
20-2	20-3	20-4

凡例	
記号	種別
	汚水自然流下管(幹線)
	汚水自然流下管(枝線)
	汚水圧送管(幹線)
	汚水圧送管(枝線)
	雨水自然流下管(幹線)
	雨水自然流下管(枝線)
	小口径マンホール (内径20~70cm)
	0号~5号マンホール
	特殊1号~7号マンホール
	特殊マンホール
	楕円マンホール
	塩化ビニルマンホール
	取付管・公共枵(汚水)
	取付管・集水枵(雨水)

(表示例)		
形状	口径	勾配
	φ 300	HP 2.7%
	φ 300	HP 2.7%
形状 口径 勾配 延長 形状 管種 延長 41.580 41.834 管底高 43.333 地盤高 42.950		

禁無断転載・複製

施設調整年月：2023/09

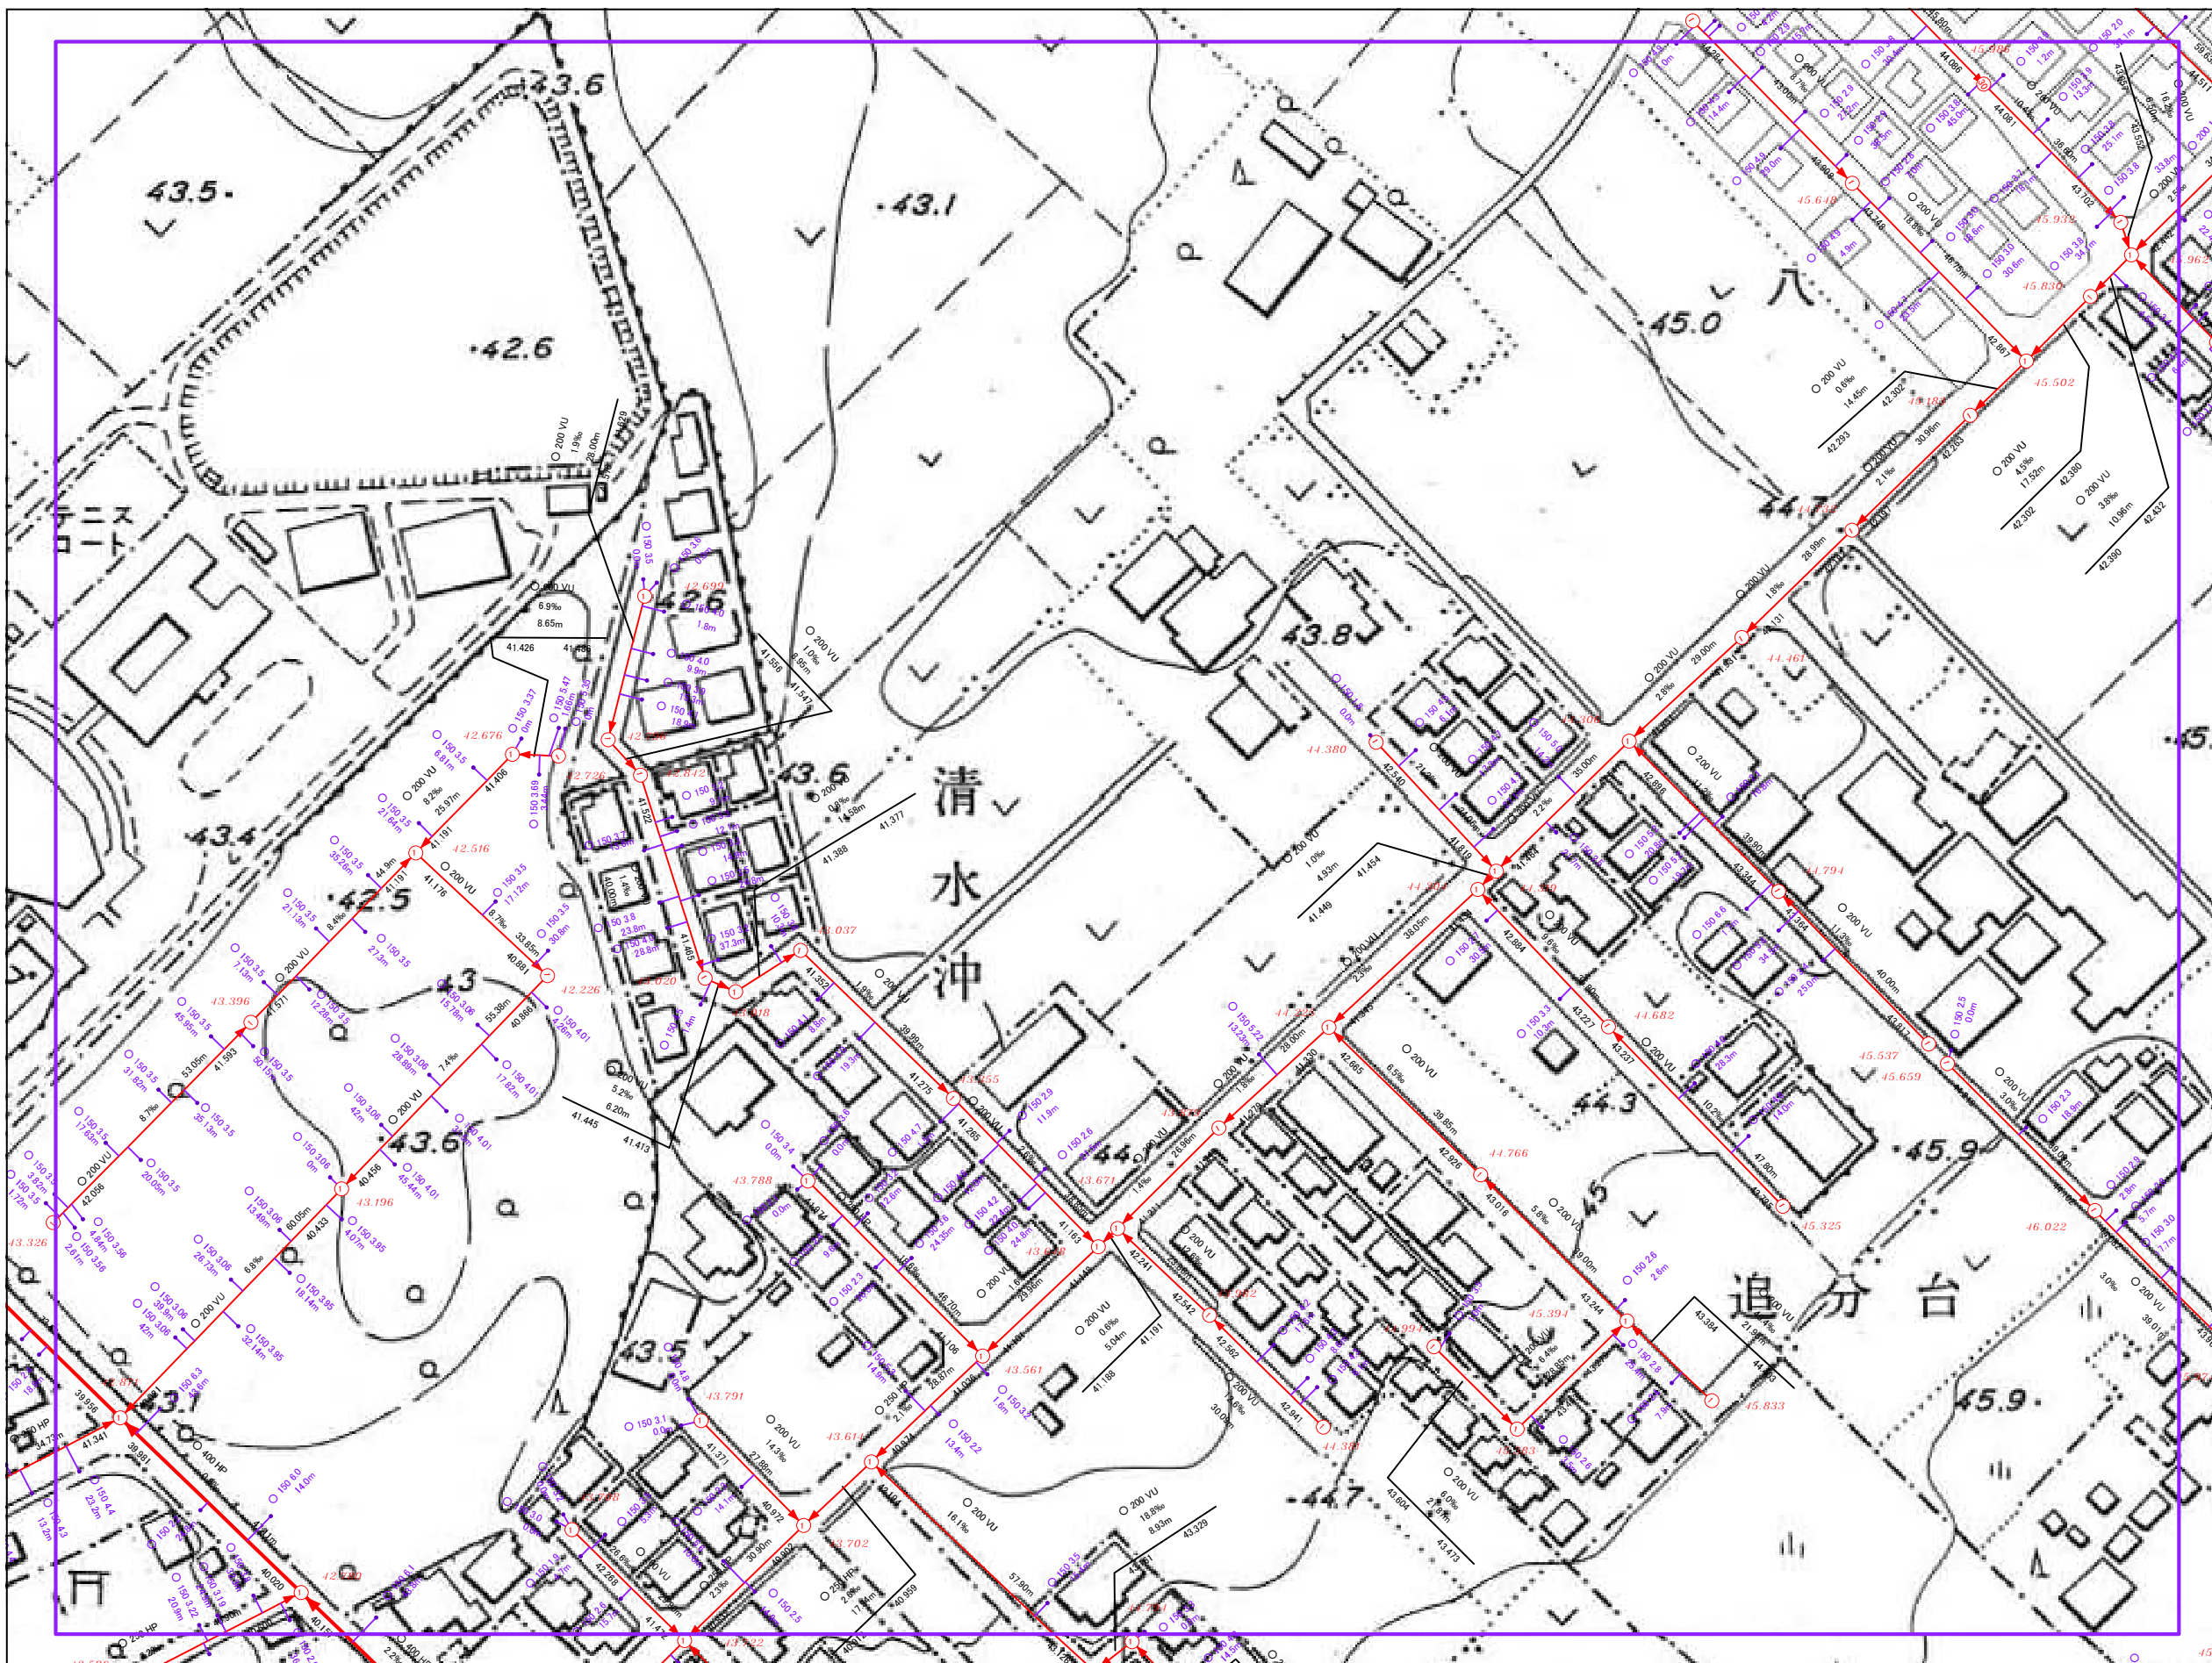

※注意事項 この図面は、土地の境界や道路の幅員等を示すものではありません。
八街市は、本図の利用によって発生した直接又は間接の損失、損害等について一切の責任を負いません。

