


八街市公共下水道台帳図

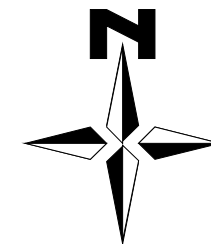

S=1/1,250



14-16	14-17	14-18
14-21	14-22	14-23
19-1	19-2	19-3

凡例	
記号	種別
	汚水自然流下管(幹線)
	汚水自然流下管(枝線)
	汚水圧送管(幹線)
	汚水圧送管(枝線)
	雨水自然流下管(幹線)
	雨水自然流下管(枝線)
	小口径マンホール (内径20~70cm)
	0号~5号マンホール
	特殊1号~7号マンホール
	特殊マンホール
	楕円マンホール
	塩化ビニルマンホール
	取付管・公共枺(汚水)
	取付管・集水枺(雨水)

(表示例)	
形状	口径 勾配
○ 150 4.4	形状 管種 延長
3.2m	◎ 300 HP 2.7% 20.00m
上流側からの距離	41.580 41.834
1	管底高
43.333 地盤高	42.950

禁無断転載・複製

施設調整年月: 2023/02

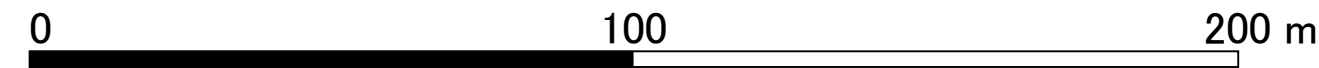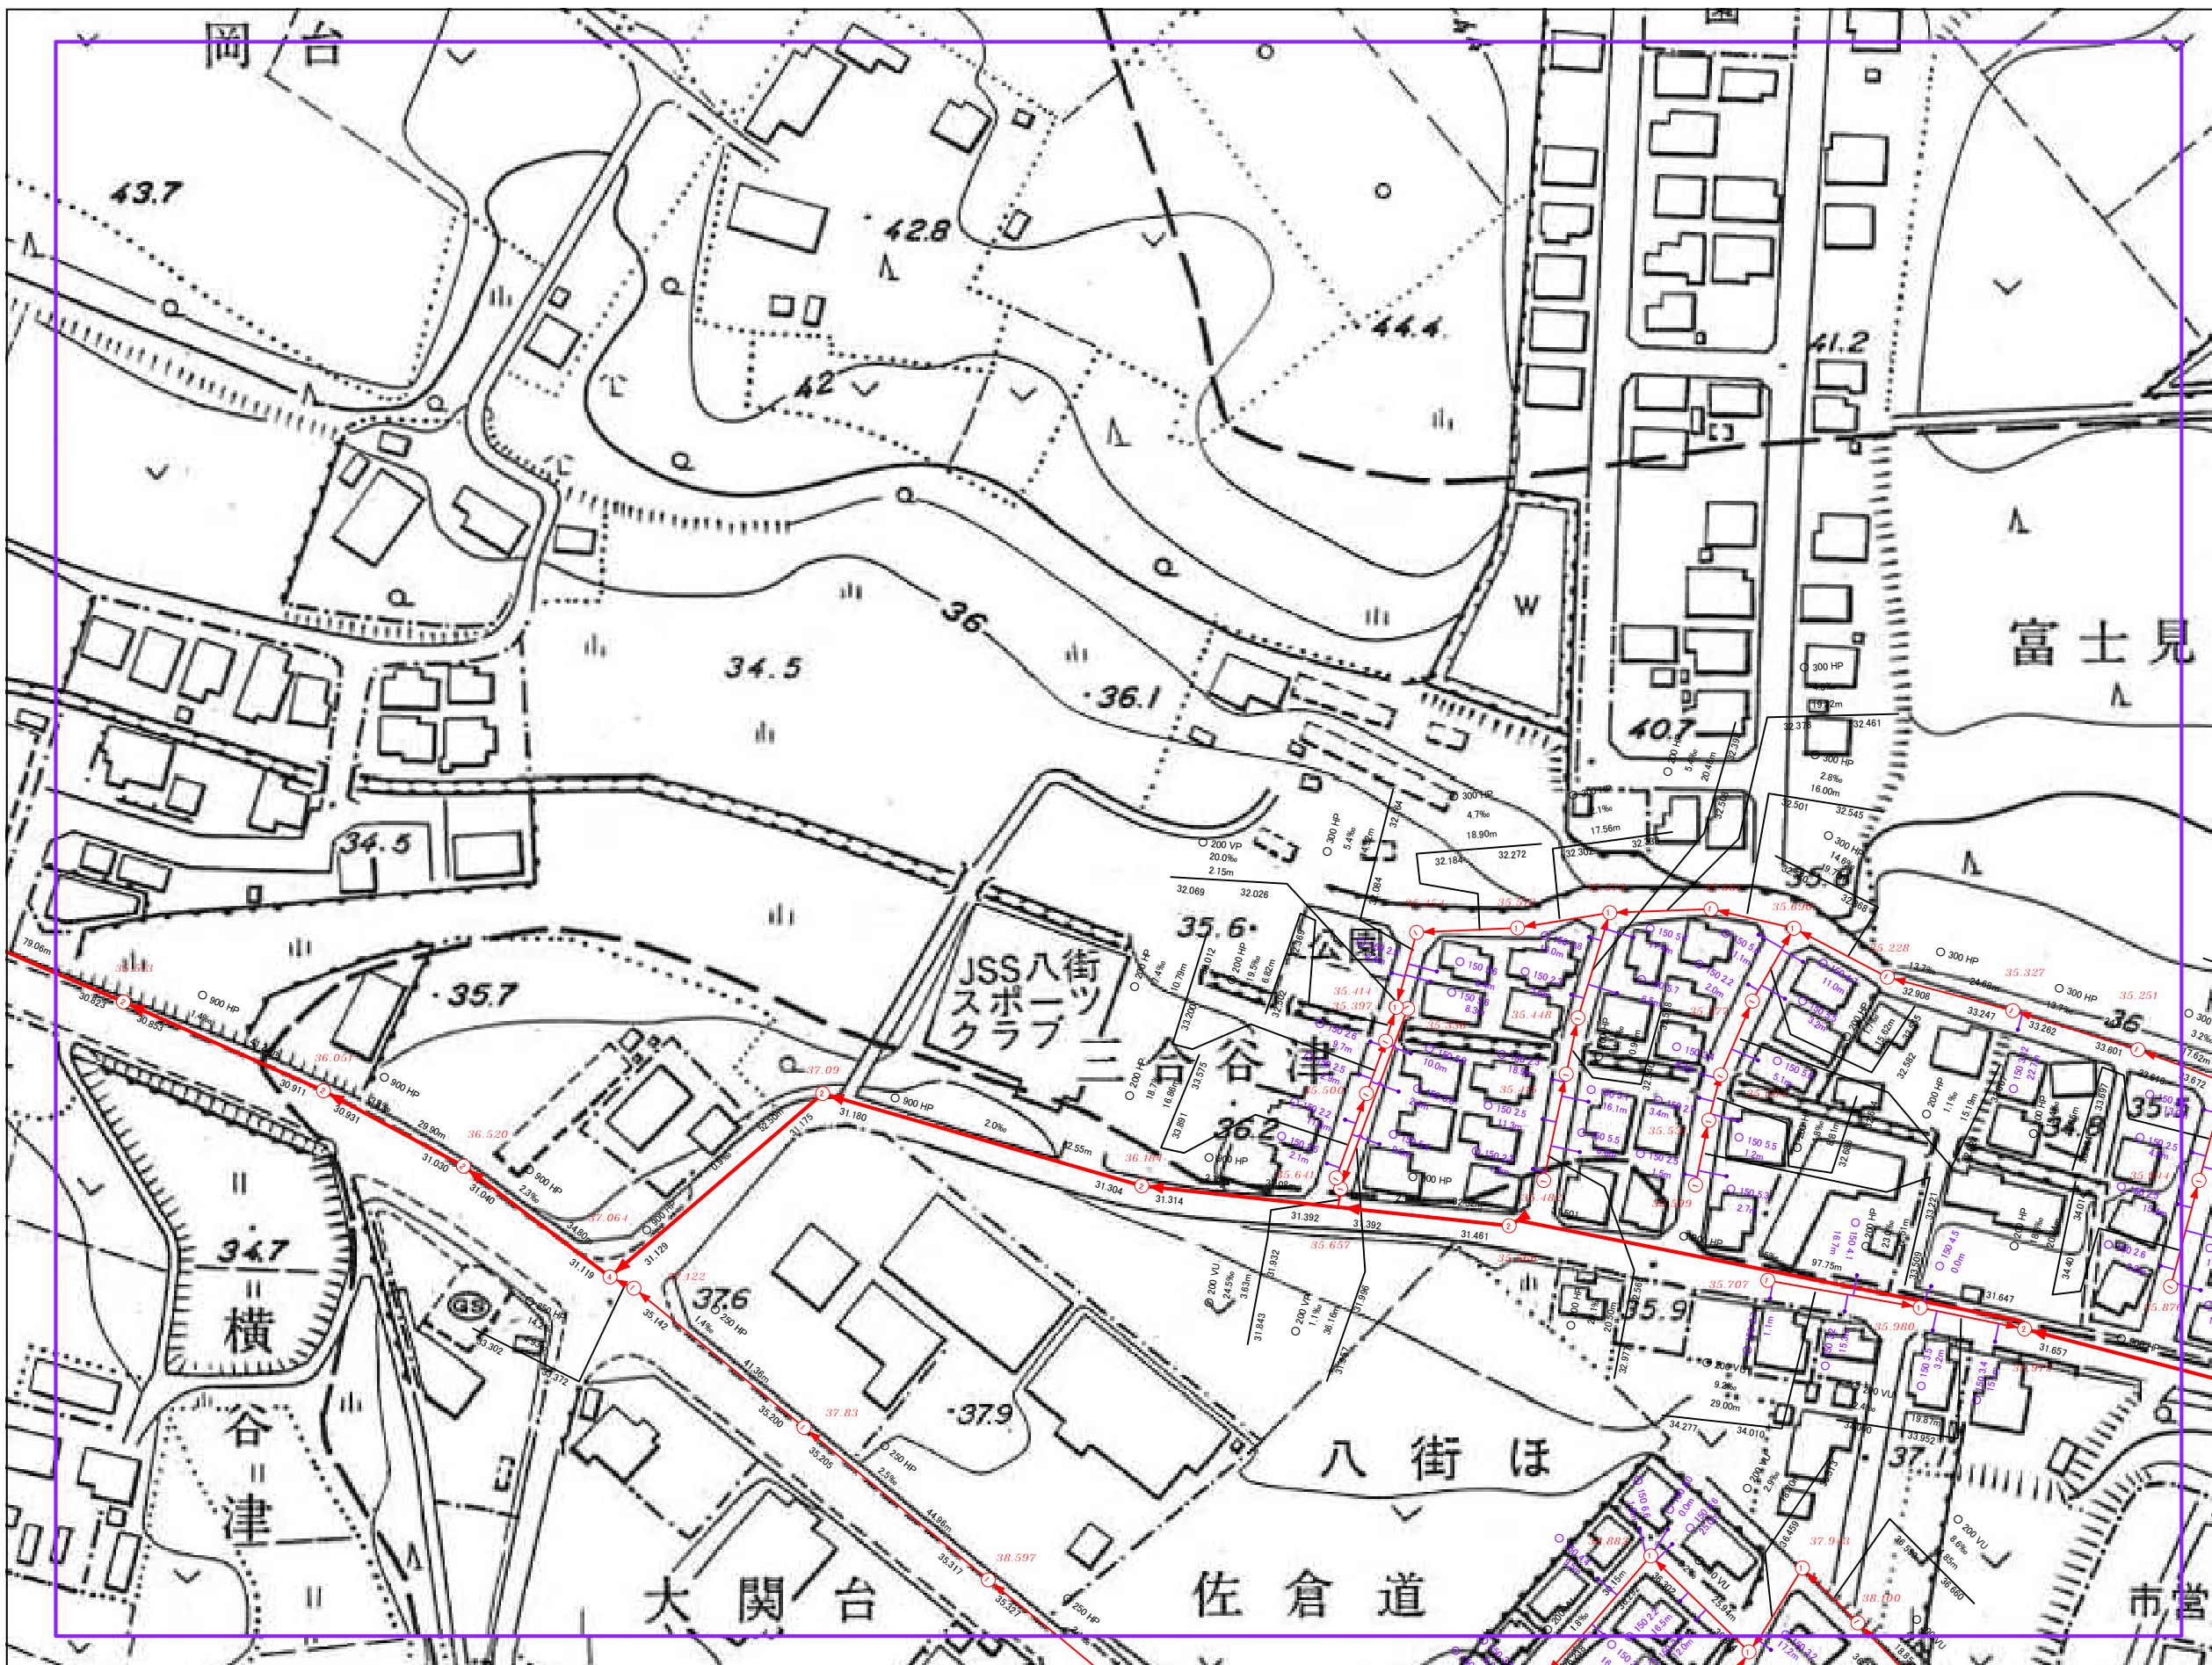

※注意事項 この図面は、土地の境界や道路の幅員等を示すものではありません。
八街市は、本図の利用によって発生した直接又は間接の損失、損害等について一切の責任を負いません。