


八街市公共下水道台帳図

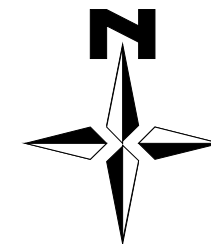

S=1/1,250

19-2	19-3	19-4
19-7	19-8	19-9
19-12	19-13	19-14


凡例	
記号	種別
	污水自然流下管(幹線)
	污水自然流下管(枝線)
	污水圧送管(幹線)
	污水圧送管(枝線)
	雨水自然流下管(幹線)
	雨水自然流下管(枝線)
	小口径マンホール (内径20~70cm)
	0号~5号マンホール
	特殊1号~7号マンホール
	特殊マンホール
	楕円マンホール
	塩化ビニルマンホール
	取付管・公共枵(污水)
	取付管・集水枵(雨水)

(表示例)			
形状	口径	管種	延長
	φ150	HP	2.7%
	φ150	HP	2.7%

管底高: 41.580, 41.834, 42.950
地盤高: 43.333

禁無断転載・複製

施設調整年月: 2023/09

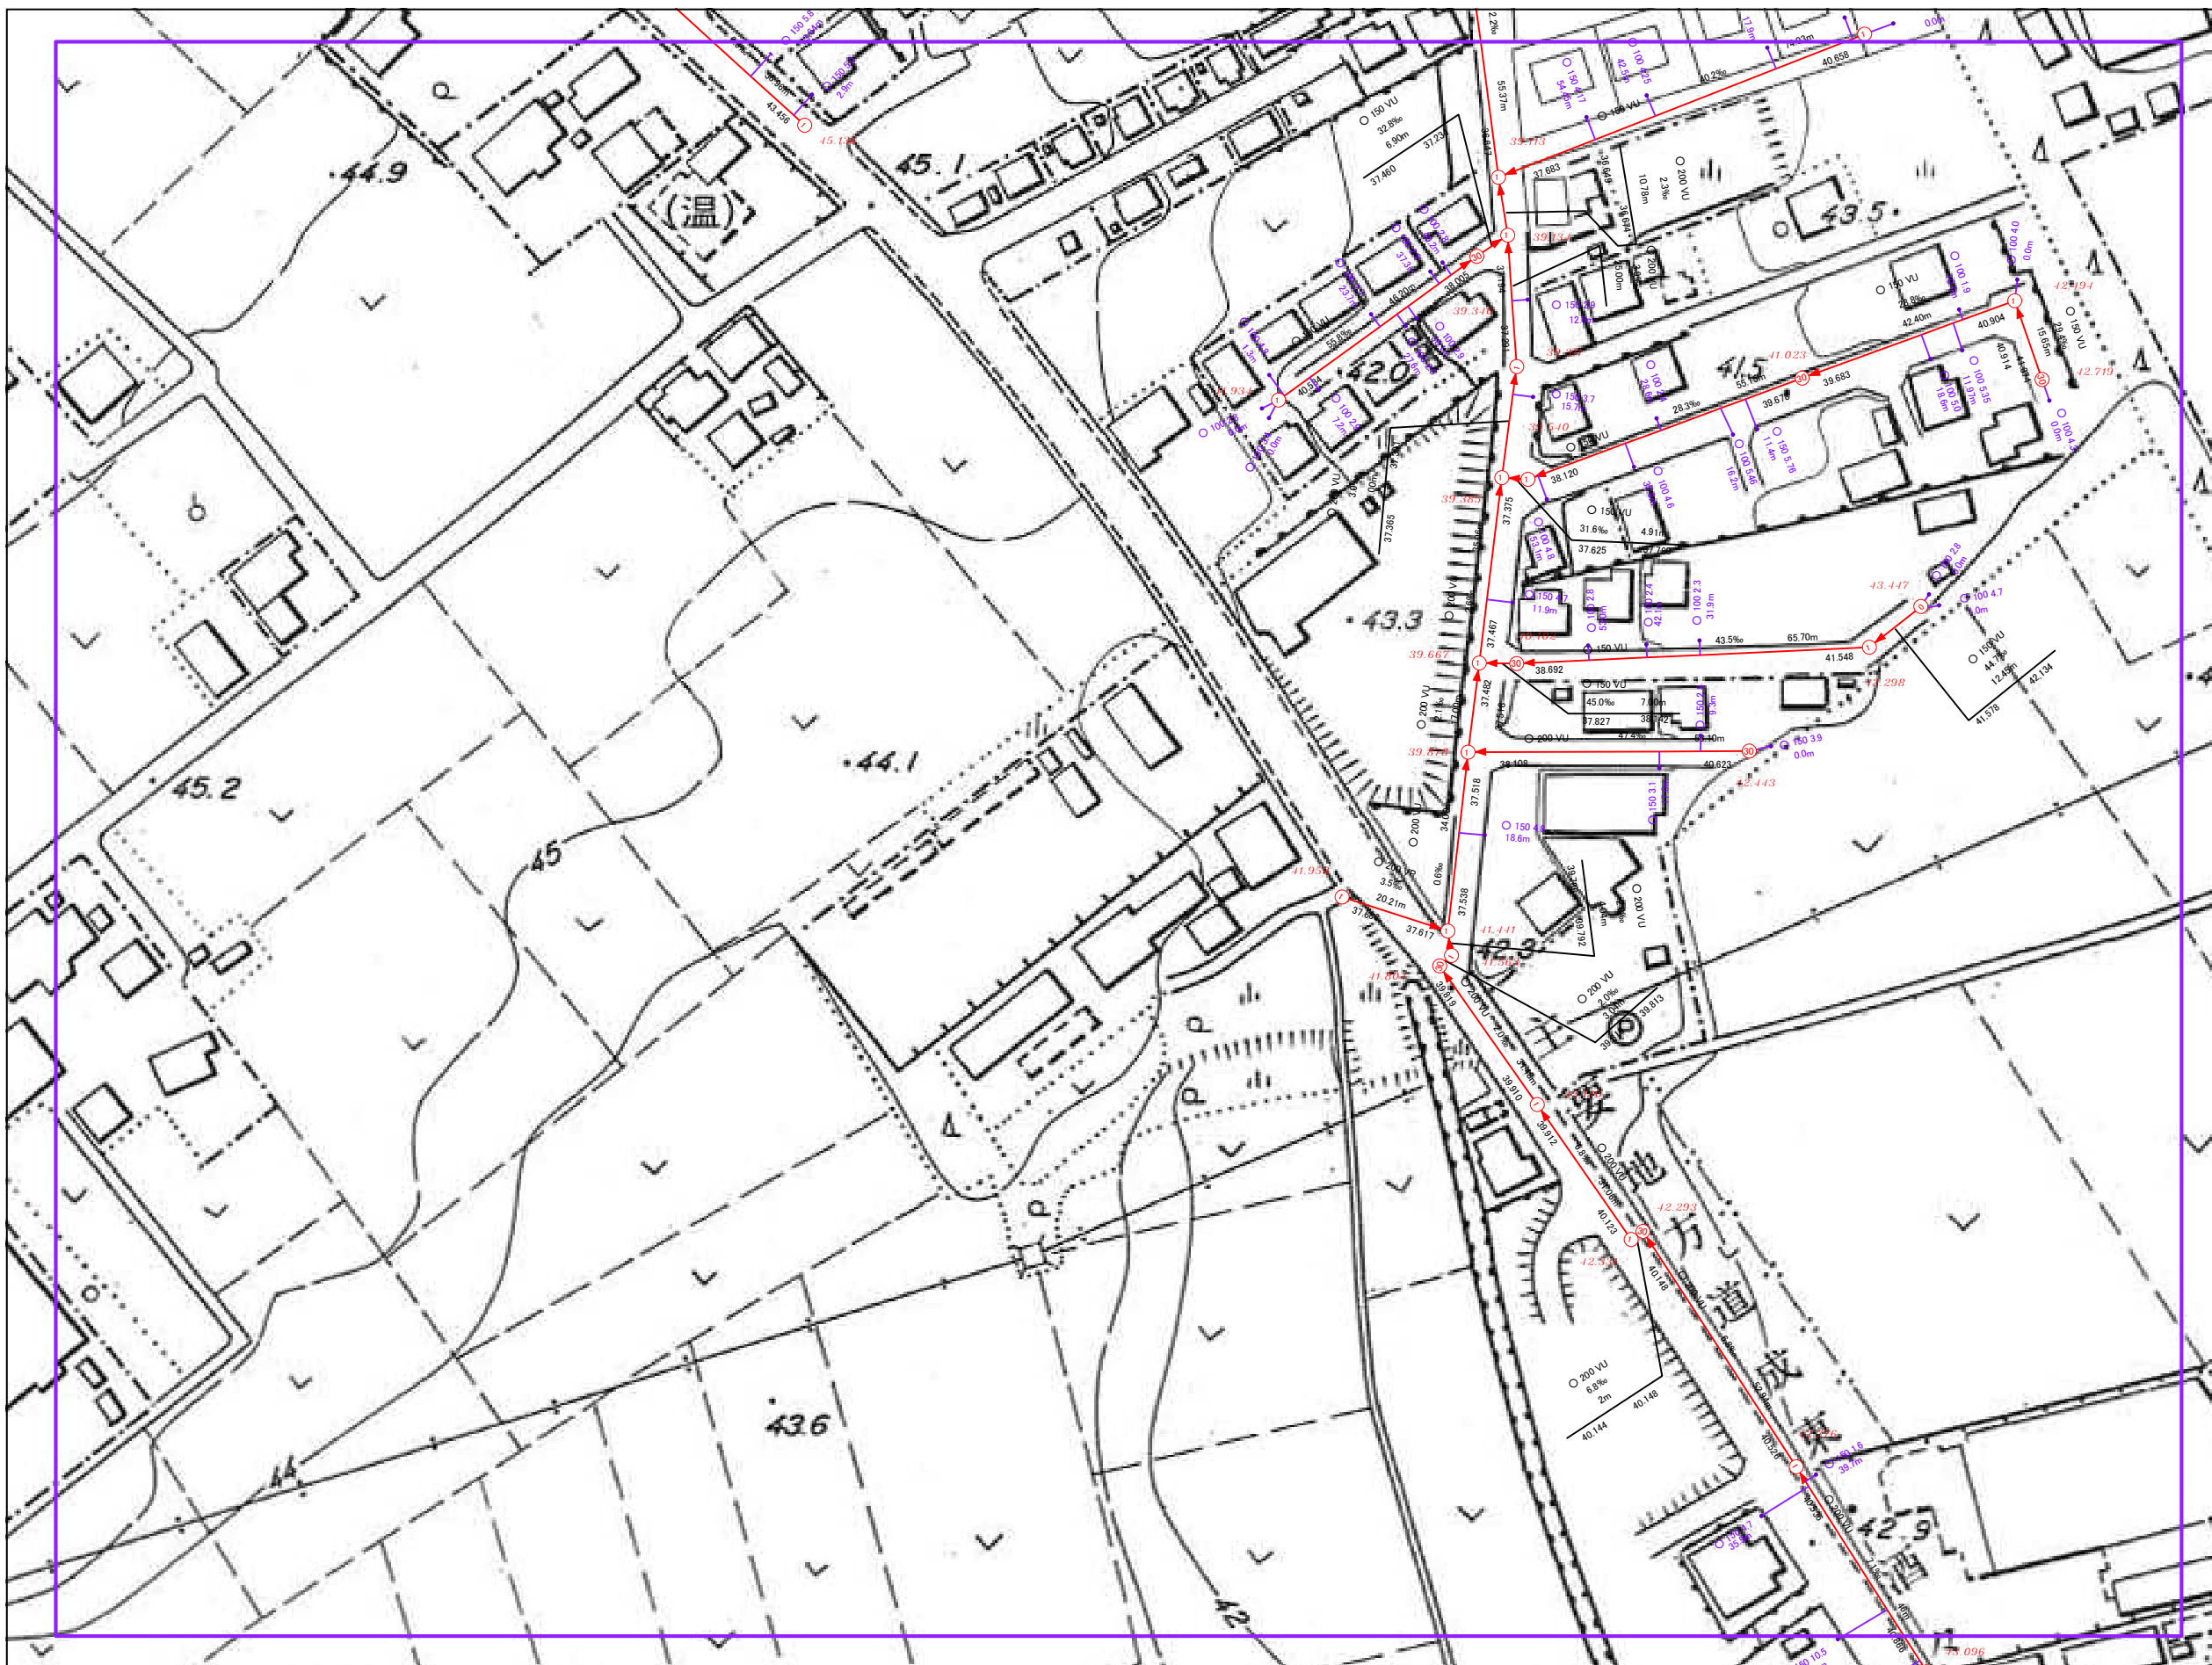

※注意事項 この図面は、土地の境界や道路の幅員等を示すものではありません。
八街市は、本図の利用によって発生した直接又は間接の損失、損害等について一切の責任を負いません。