



八街市公共下水道台帳図

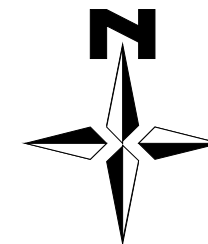

S=1/1,250

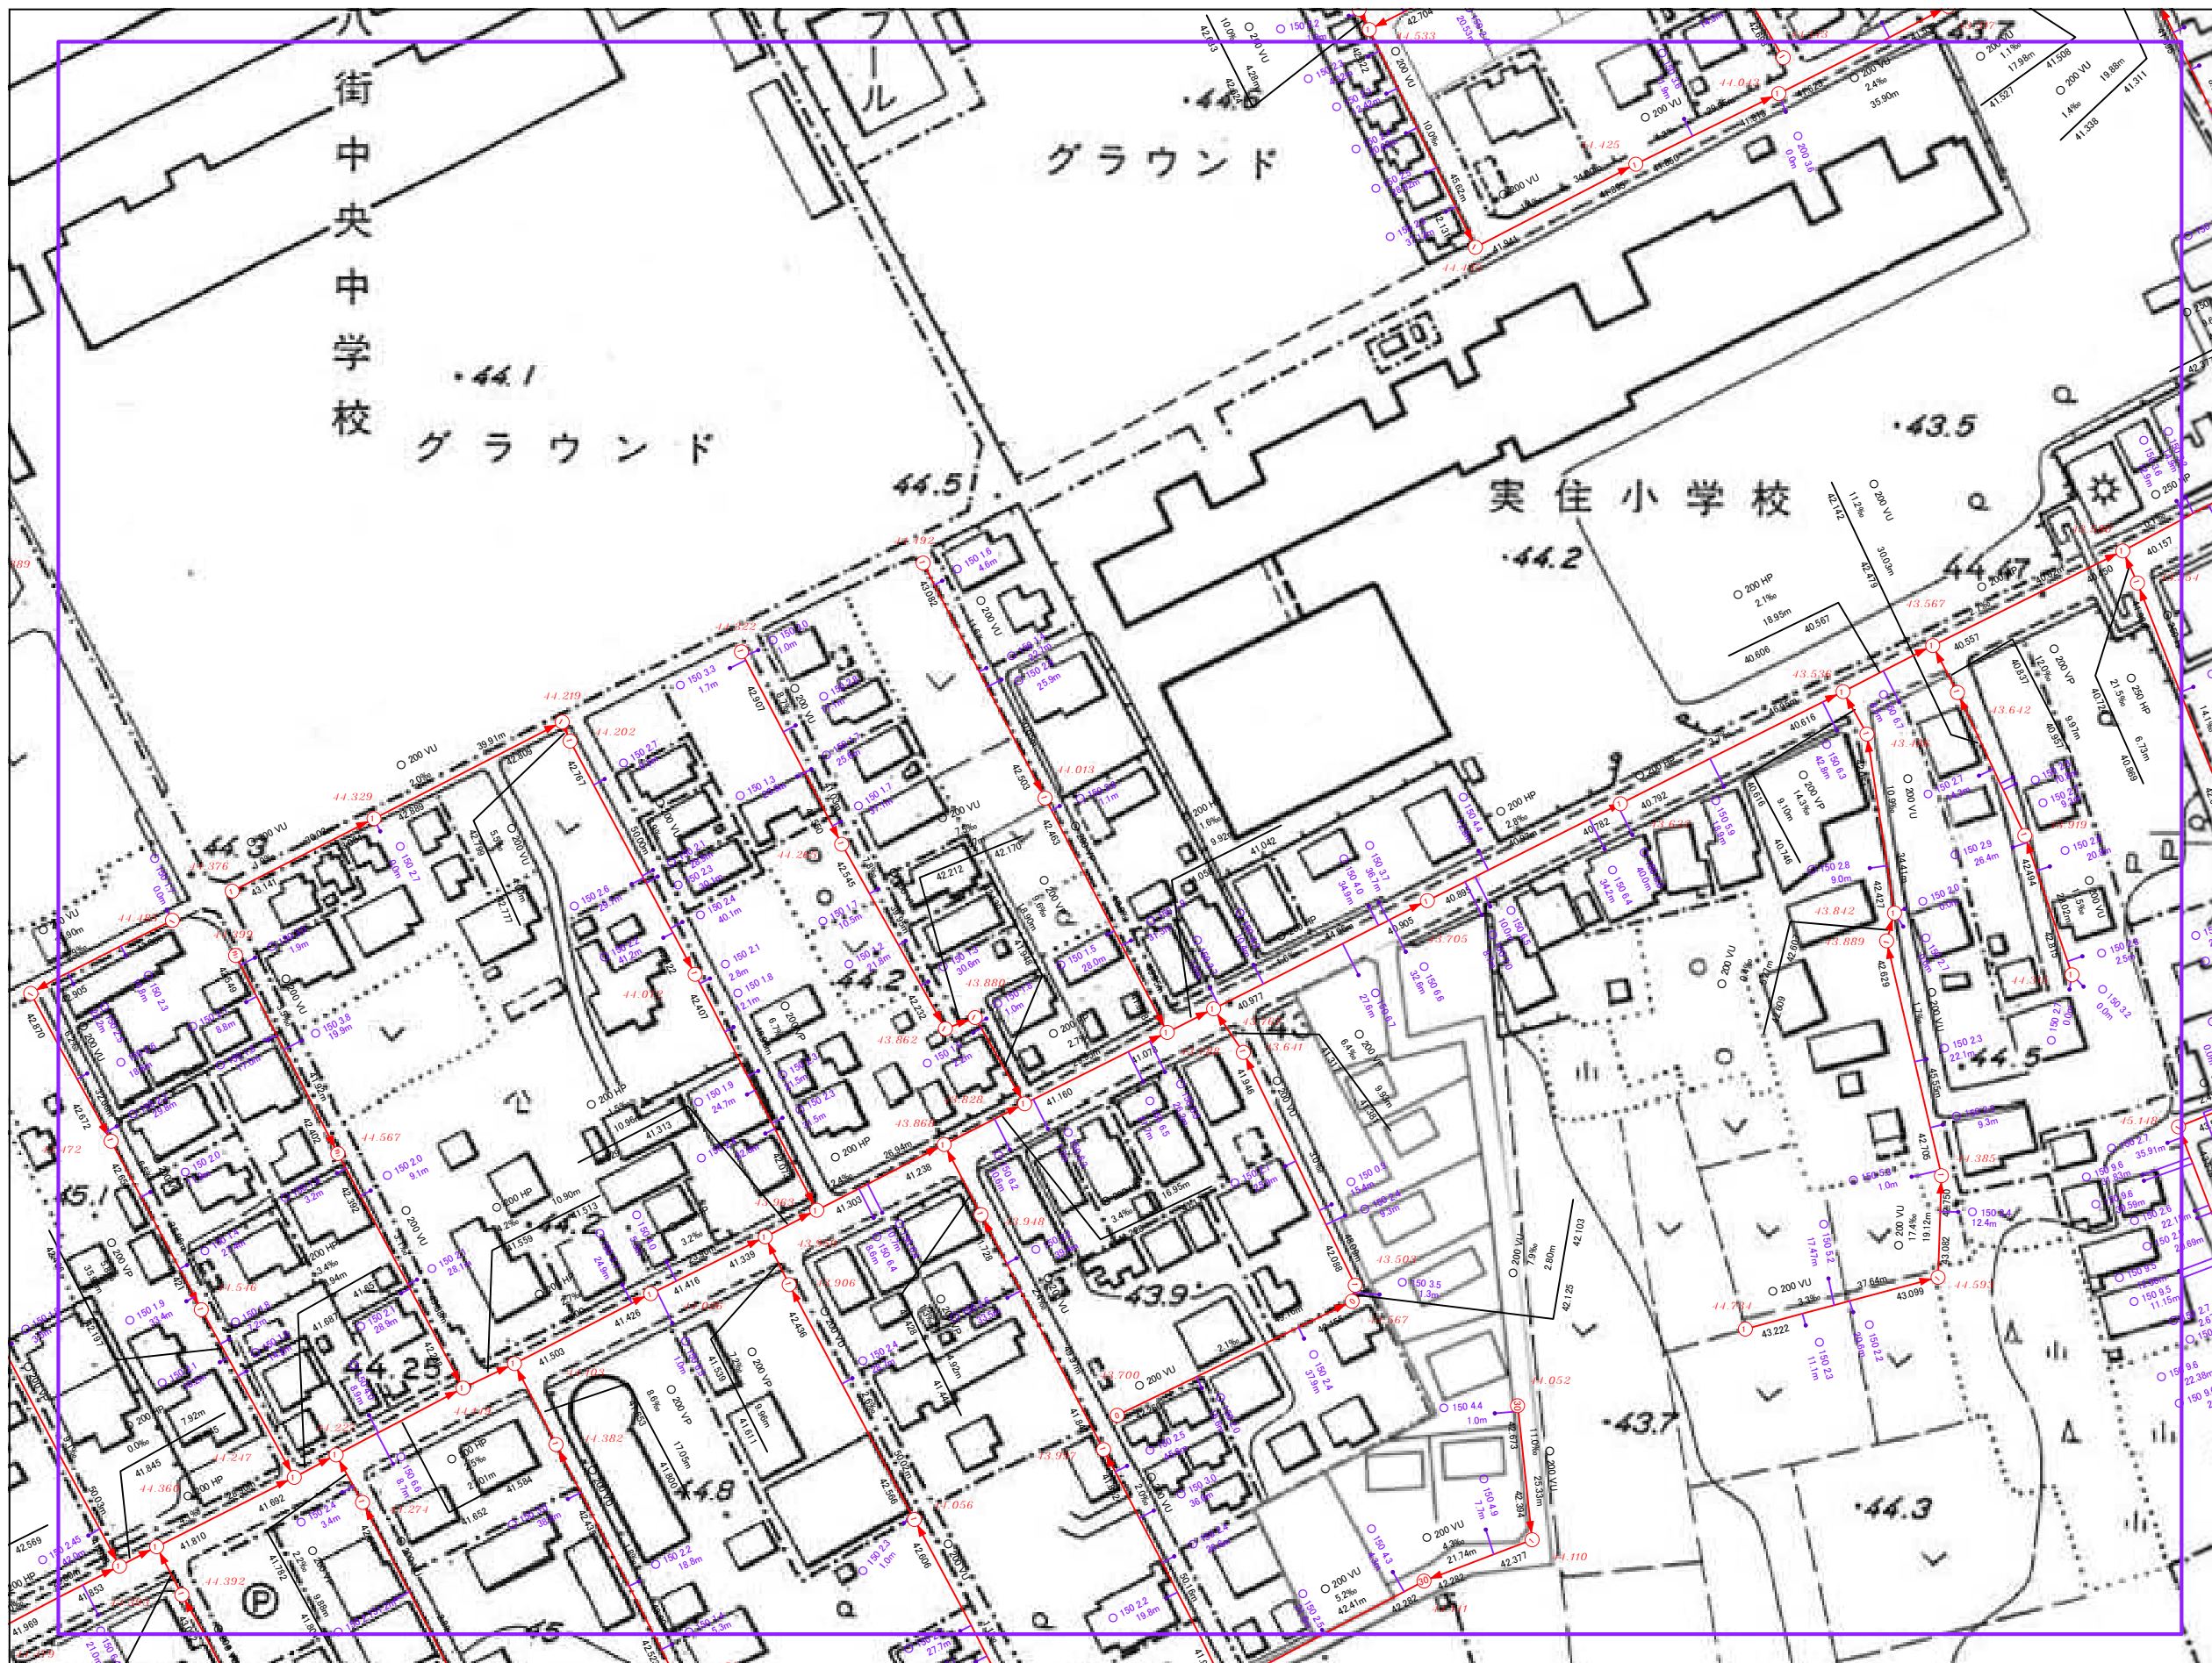

19-9	19-10	20-6
19-14	19-15	20-11
19-19	19-20	20-16

凡例	
記号	種別
	汚水自然流下管(幹線)
	汚水自然流下管(枝線)
	汚水圧送管(幹線)
	汚水圧送管(枝線)
	雨水自然流下管(幹線)
	雨水自然流下管(枝線)
②0 ~ ⑦0	小口径マンホール (内径20~70cm)
○ ~ ⑤	0号~5号マンホール
特1 ~ 特7	特殊1号~7号マンホール
特	特殊マンホール
精	楕円マンホール
楕	塩化ビニルマンホール
	取付管・公共枡(汚水)
	取付管・集水枡(雨水)

(表示例)			
形状	口径	勾配	延長
○	300	HP 2.7%	20.00m
①	150	2.7%	2.67m
②	150	2.7%	11.15m
③	150	2.7%	22.30m
④	150	2.7%	41.834m
⑤	150	2.7%	42.950m

禁無断転載・複製

施設調整年月: 2023/09

※注意事項 この図面は、土地の境界や道路の幅員等を示すものではありません。
八街市は、本図の利用によって発生した直接又は間接の損失、損害等について一切の責任を負いません。

