



# 八街市公共下水道台帳図

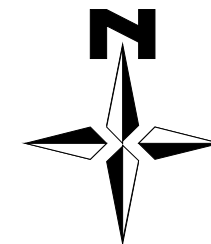

S=1/1,250

19-14	19-15	20-11
19-19	19-20	20-16
19-24	19-25	20-21

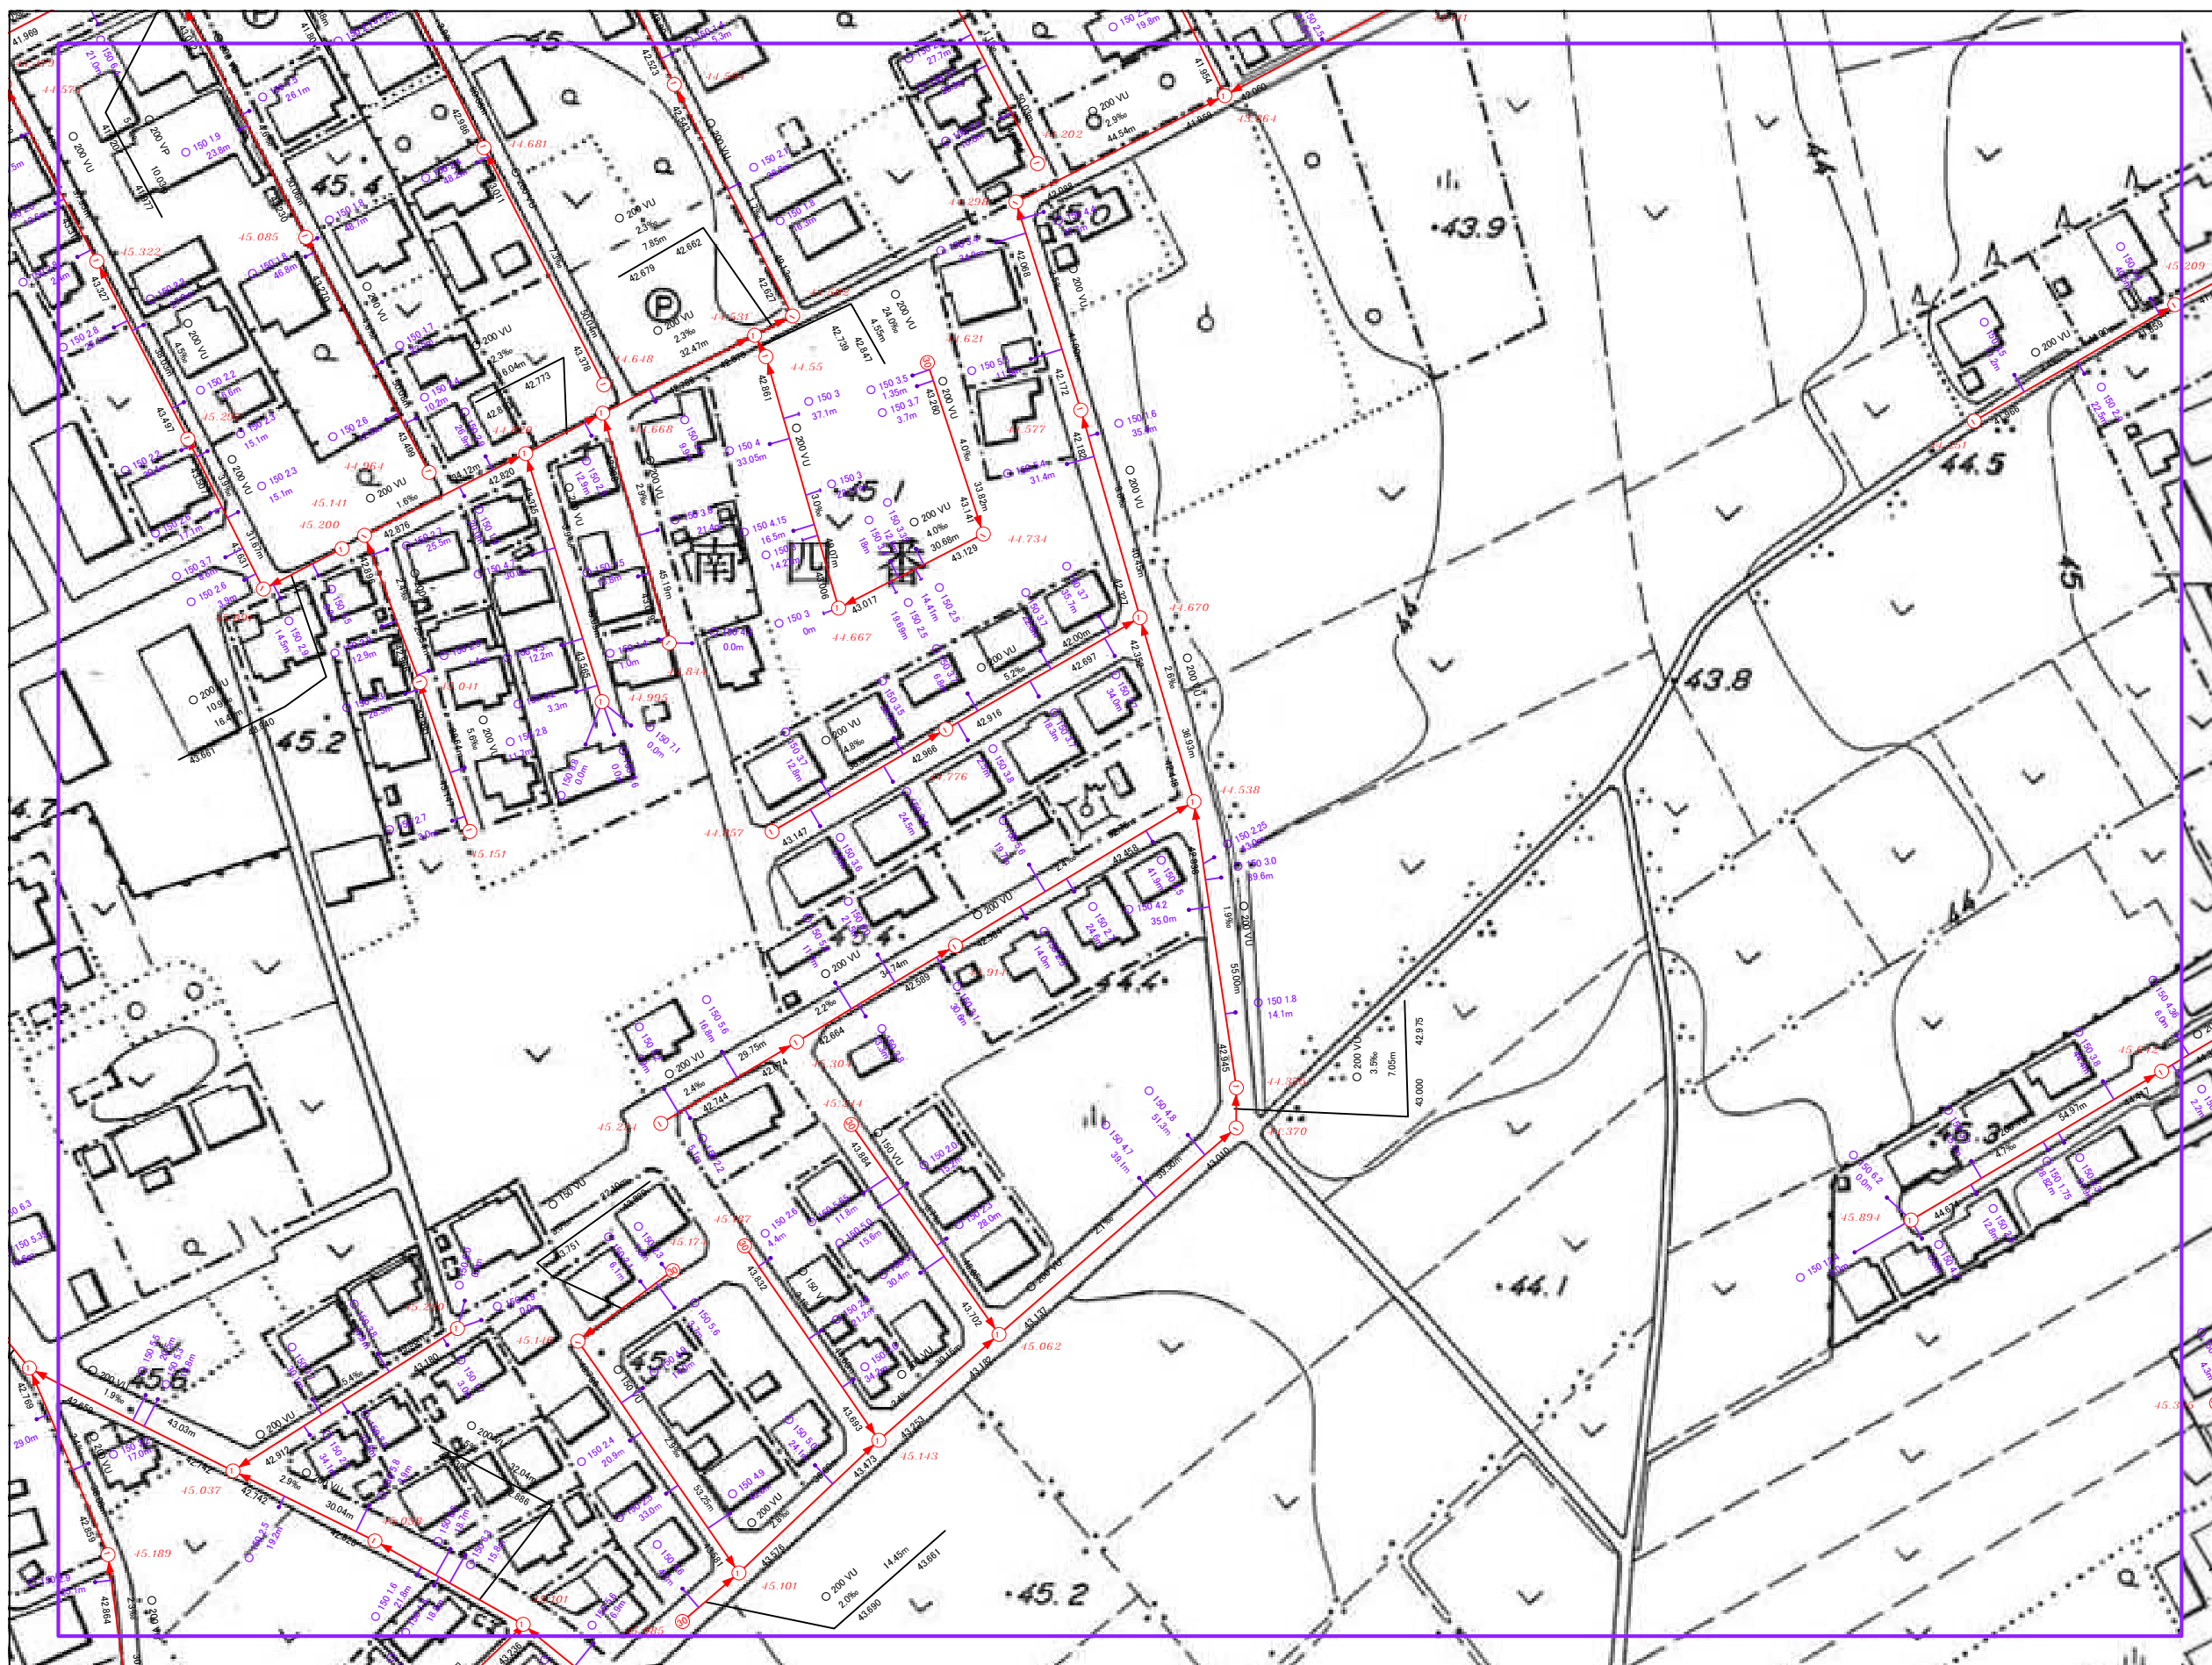

凡例	
記号	種別
	汚水自然流下管(幹線)
	汚水自然流下管(枝線)
	汚水圧送管(幹線)
	汚水圧送管(枝線)
	雨水自然流下管(幹線)
	雨水自然流下管(枝線)
⊙ 20 ~ 70	小口径マンホール (内径20~70cm)
○ ~ 5	0号~5号マンホール
特1 ~ 特7	特殊1号~7号マンホール
特	特殊マンホール
精	精円マンホール
楕	楕化ビニルマンホール
	取付管・公共枿(汚水)
	取付管・集水枿(雨水)

(表示例)			
形状	口径	勾配	延長
⊙	150	HP 2.7%	20.00m

形状 口径 延長  
 ⊙ 150 4.4  
 3.2m  
 上流側からの距離

形状 口径 勾配 延長  
 ⊙ 300 HP 2.7% 20.00m  
 41.580 41.834  
 管底高  
 43.333 地盤高 42.950

禁無断転載・複製

施設調整年月：2023/09

※注意事項 この図面は、土地の境界や道路の幅員等を示すものではありません。  
 八街市は、本図の利用によって発生した直接又は間接の損失、損害等について一切の責任を負いません。

