八街市公共下水道台帳図

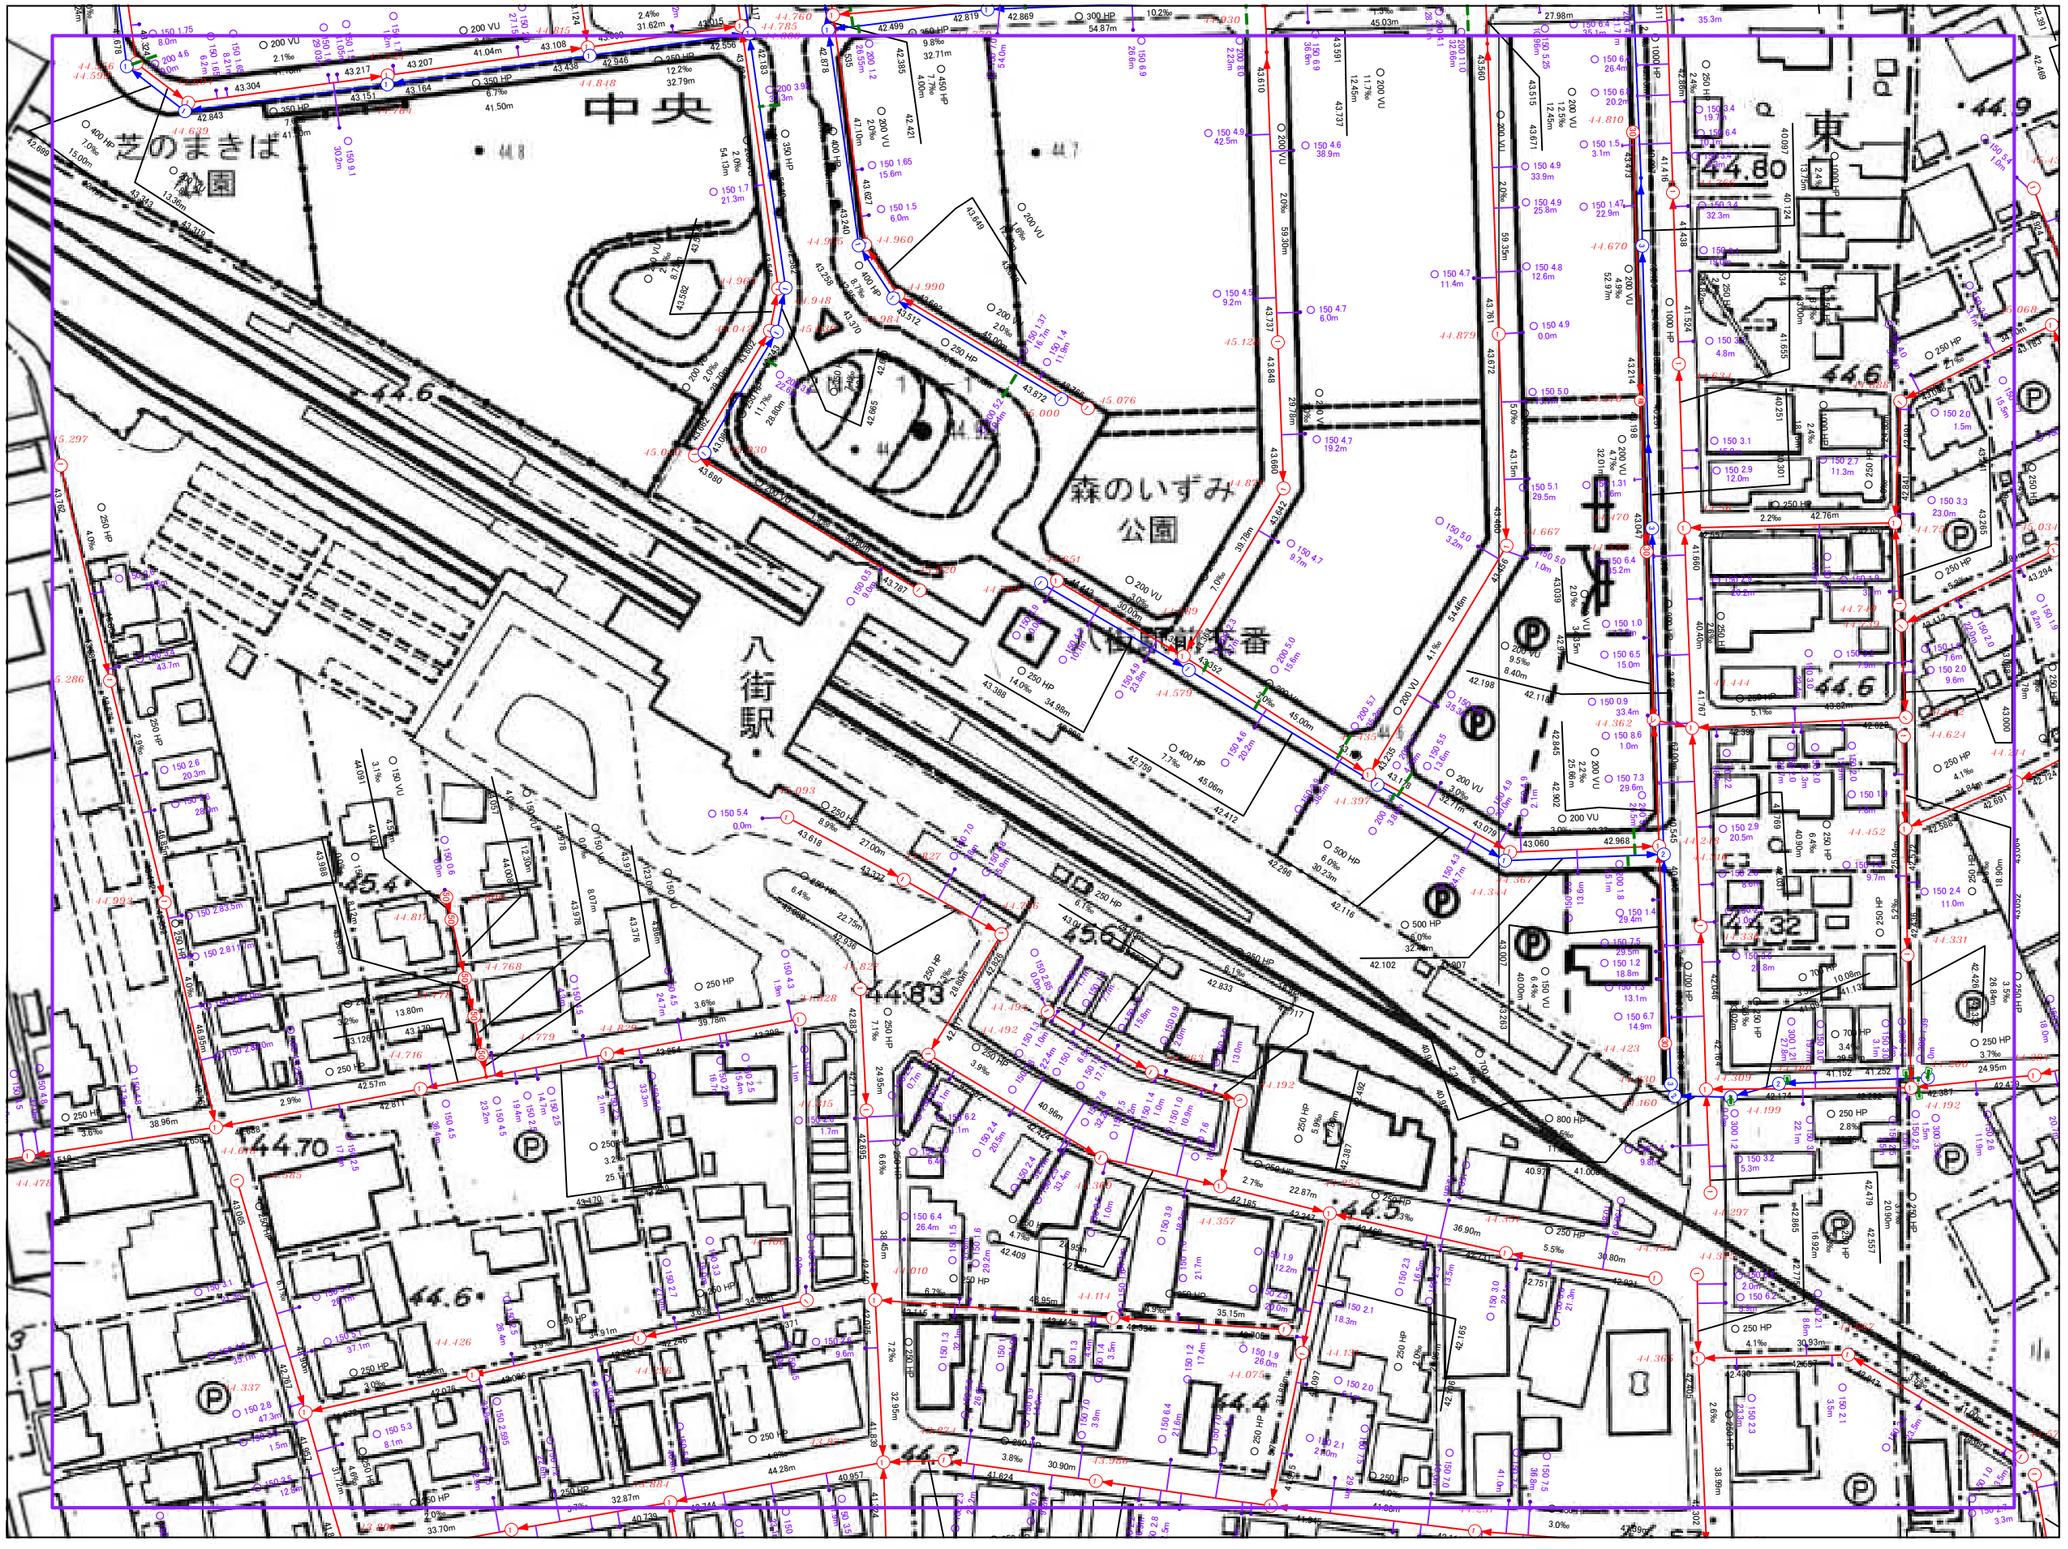

S=1/1,250

14-25	15-21	15-22
19-5	20-1	20-2
19-10	20-6	20-7

凡　例

記　号	種　別
→	汚水自然流下管(幹線)
→	汚水自然流下管(枝線)
→	汚水圧送管(幹線)
→	汚水圧送管(枝線)
→	雨水自然流下管(幹線)
→	雨水自然流下管(枝線)
20 ～ 70	小口径マンホール(内径20～70cm)
0 ～ 5	0号～5号マンホール
特1 ～ 特7	特殊1号～7号マンホール
特	特殊マンホール
楕	楕円マンホール
塩	塩化ビニルマンホール
●	取付管・公共桝(汚水)
□	取付管・集水桝(雨水)

（表示例）

形状 口径 延長
150 4.4
上流桝からの距離 3.2m

口径　勾配
形状　管種　延長
300 HP 2.7‰ 20.00m
41.580　41.634
管底高
1　0
43.333　地盤高　42.950

禁無断転載・複製

施設調整年月：2023/09

※注意事項　この図面は、土地の境界や道路の幅員等を示すものではありません。
八街市は、本図の利用によって発生した直接又は間接の損失、損害等について一切の責任を負いません。

0　100　200 m