



# 八街市公共下水道台帳図

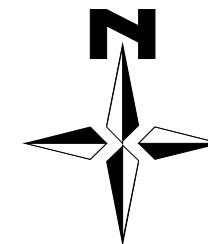

S=1/1,250

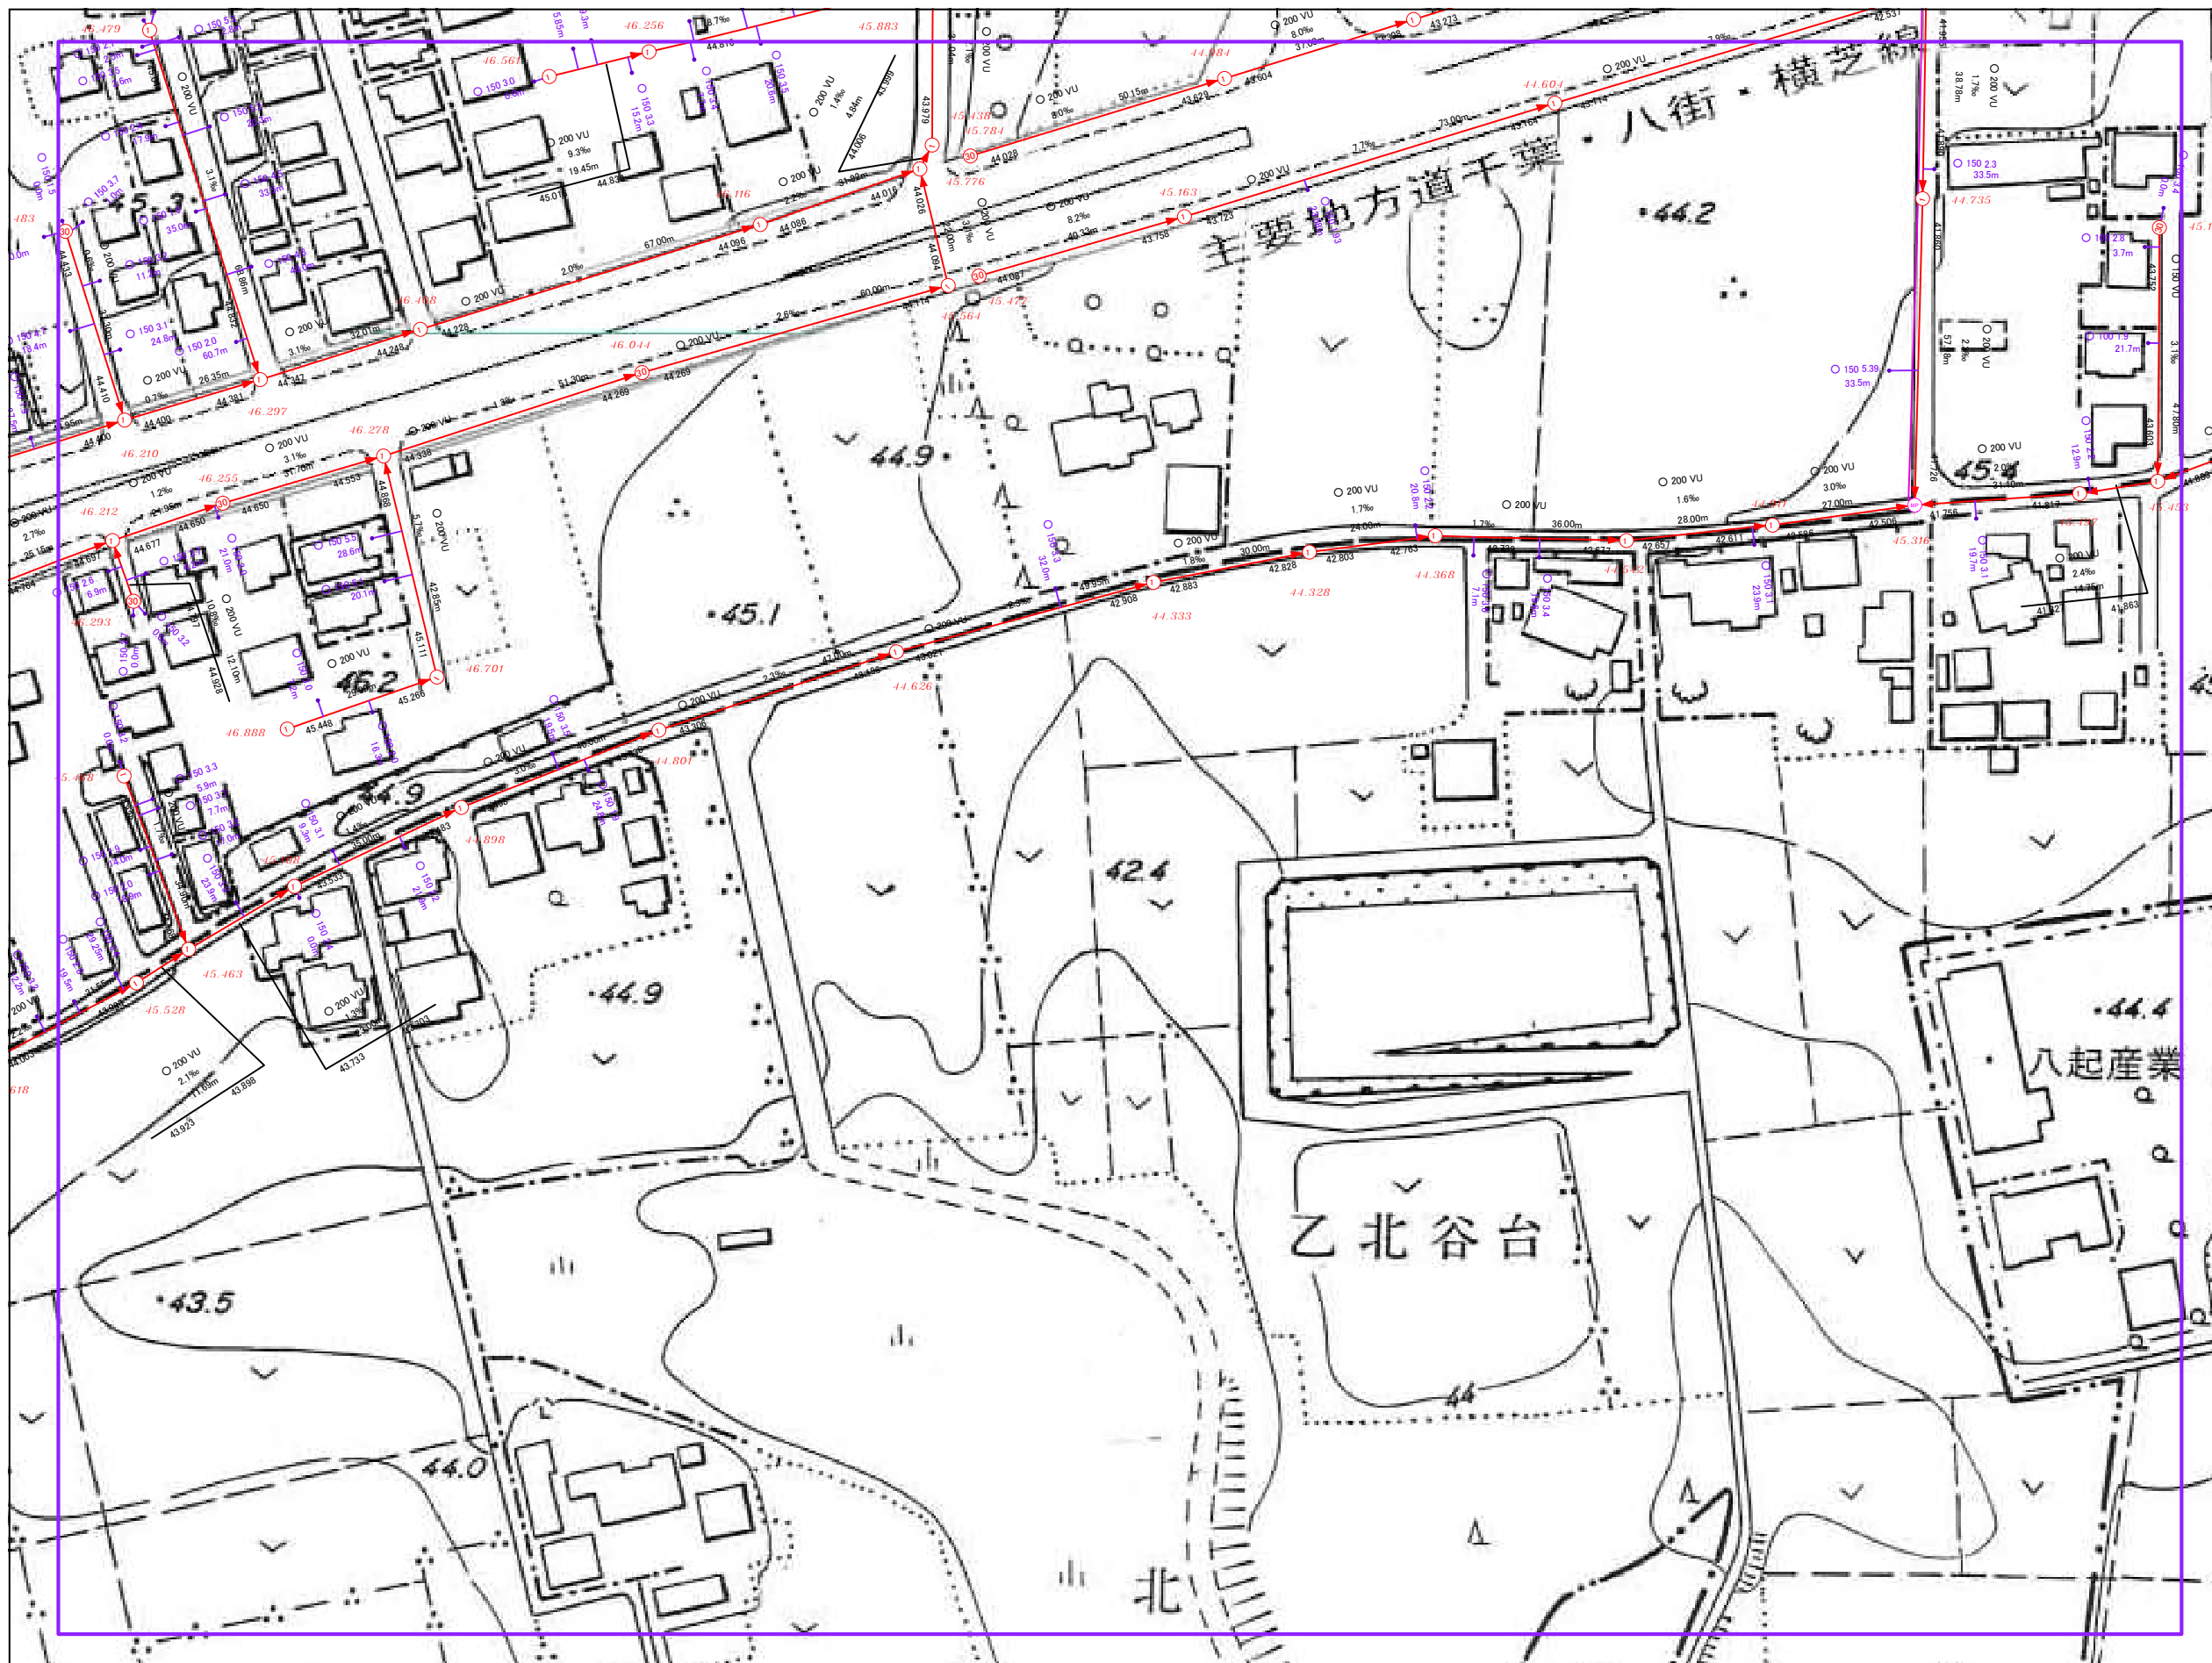

20-3	20-4	20-5
20-8	20-9	20-10
20-13	20-14	

凡例	
記号	種別
	汚水自然流下管(幹線)
	汚水自然流下管(枝線)
	汚水圧送管(幹線)
	汚水圧送管(枝線)
	雨水自然流下管(幹線)
	雨水自然流下管(枝線)
	小口径マンホール (内径20~70cm)
	0号~5号マンホール
	特殊1号~7号マンホール
	特殊マンホール
	楕円マンホール
	塩化ビニルマンホール
	取付管・公共枿(汚水)
	取付管・集水枿(雨水)

(表示例)			
形状	口径	勾配	延長
	φ 150	HP 2.7%	20.00m
	φ 300	HP 2.7%	20.00m

管底高: 41.580, 41.834  
地盤高: 43.333, 42.950

禁無断転載・複製

施設調整年月: 2023/02

※注意事項 この図面は、土地の境界や道路の幅員等を示すものではありません。  
八街市は、本図の利用によって発生した直接又は間接の損失、損害等について一切の責任を負いません。

