


八街市公共下水道台帳図

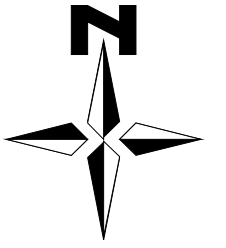

S=1/1,250

20-4	20-5	21-1
20-9	20-10	21-6
20-14		


凡例	
記号	種別
	汚水自然流下管(幹線)
	汚水自然流下管(枝線)
	汚水圧送管(幹線)
	汚水圧送管(枝線)
	雨水自然流下管(幹線)
	雨水自然流下管(枝線)
⊙ 20 ~ 70	小口径マンホール (内径20~70cm)
○ 0 ~ 5	0号~5号マンホール
特1 ~ 特7	特殊1号~7号マンホール
特	特殊マンホール
楕	楕円マンホール
楕	塩化ビニルマンホール
●	取付管・公共枺(汚水)
■	取付管・集水枺(雨水)

(表示例)			
形状	口径	勾配	延長
楕	300	HP 2.7%	20.00m
●	150		41.580
○	150		41.834

形状 口径 延長
 楕 150 4.4
 3.2m
 上流側からの距離
 43.333 地盤高 42.950

禁無断転載・複製

施設調整年月：2023/02

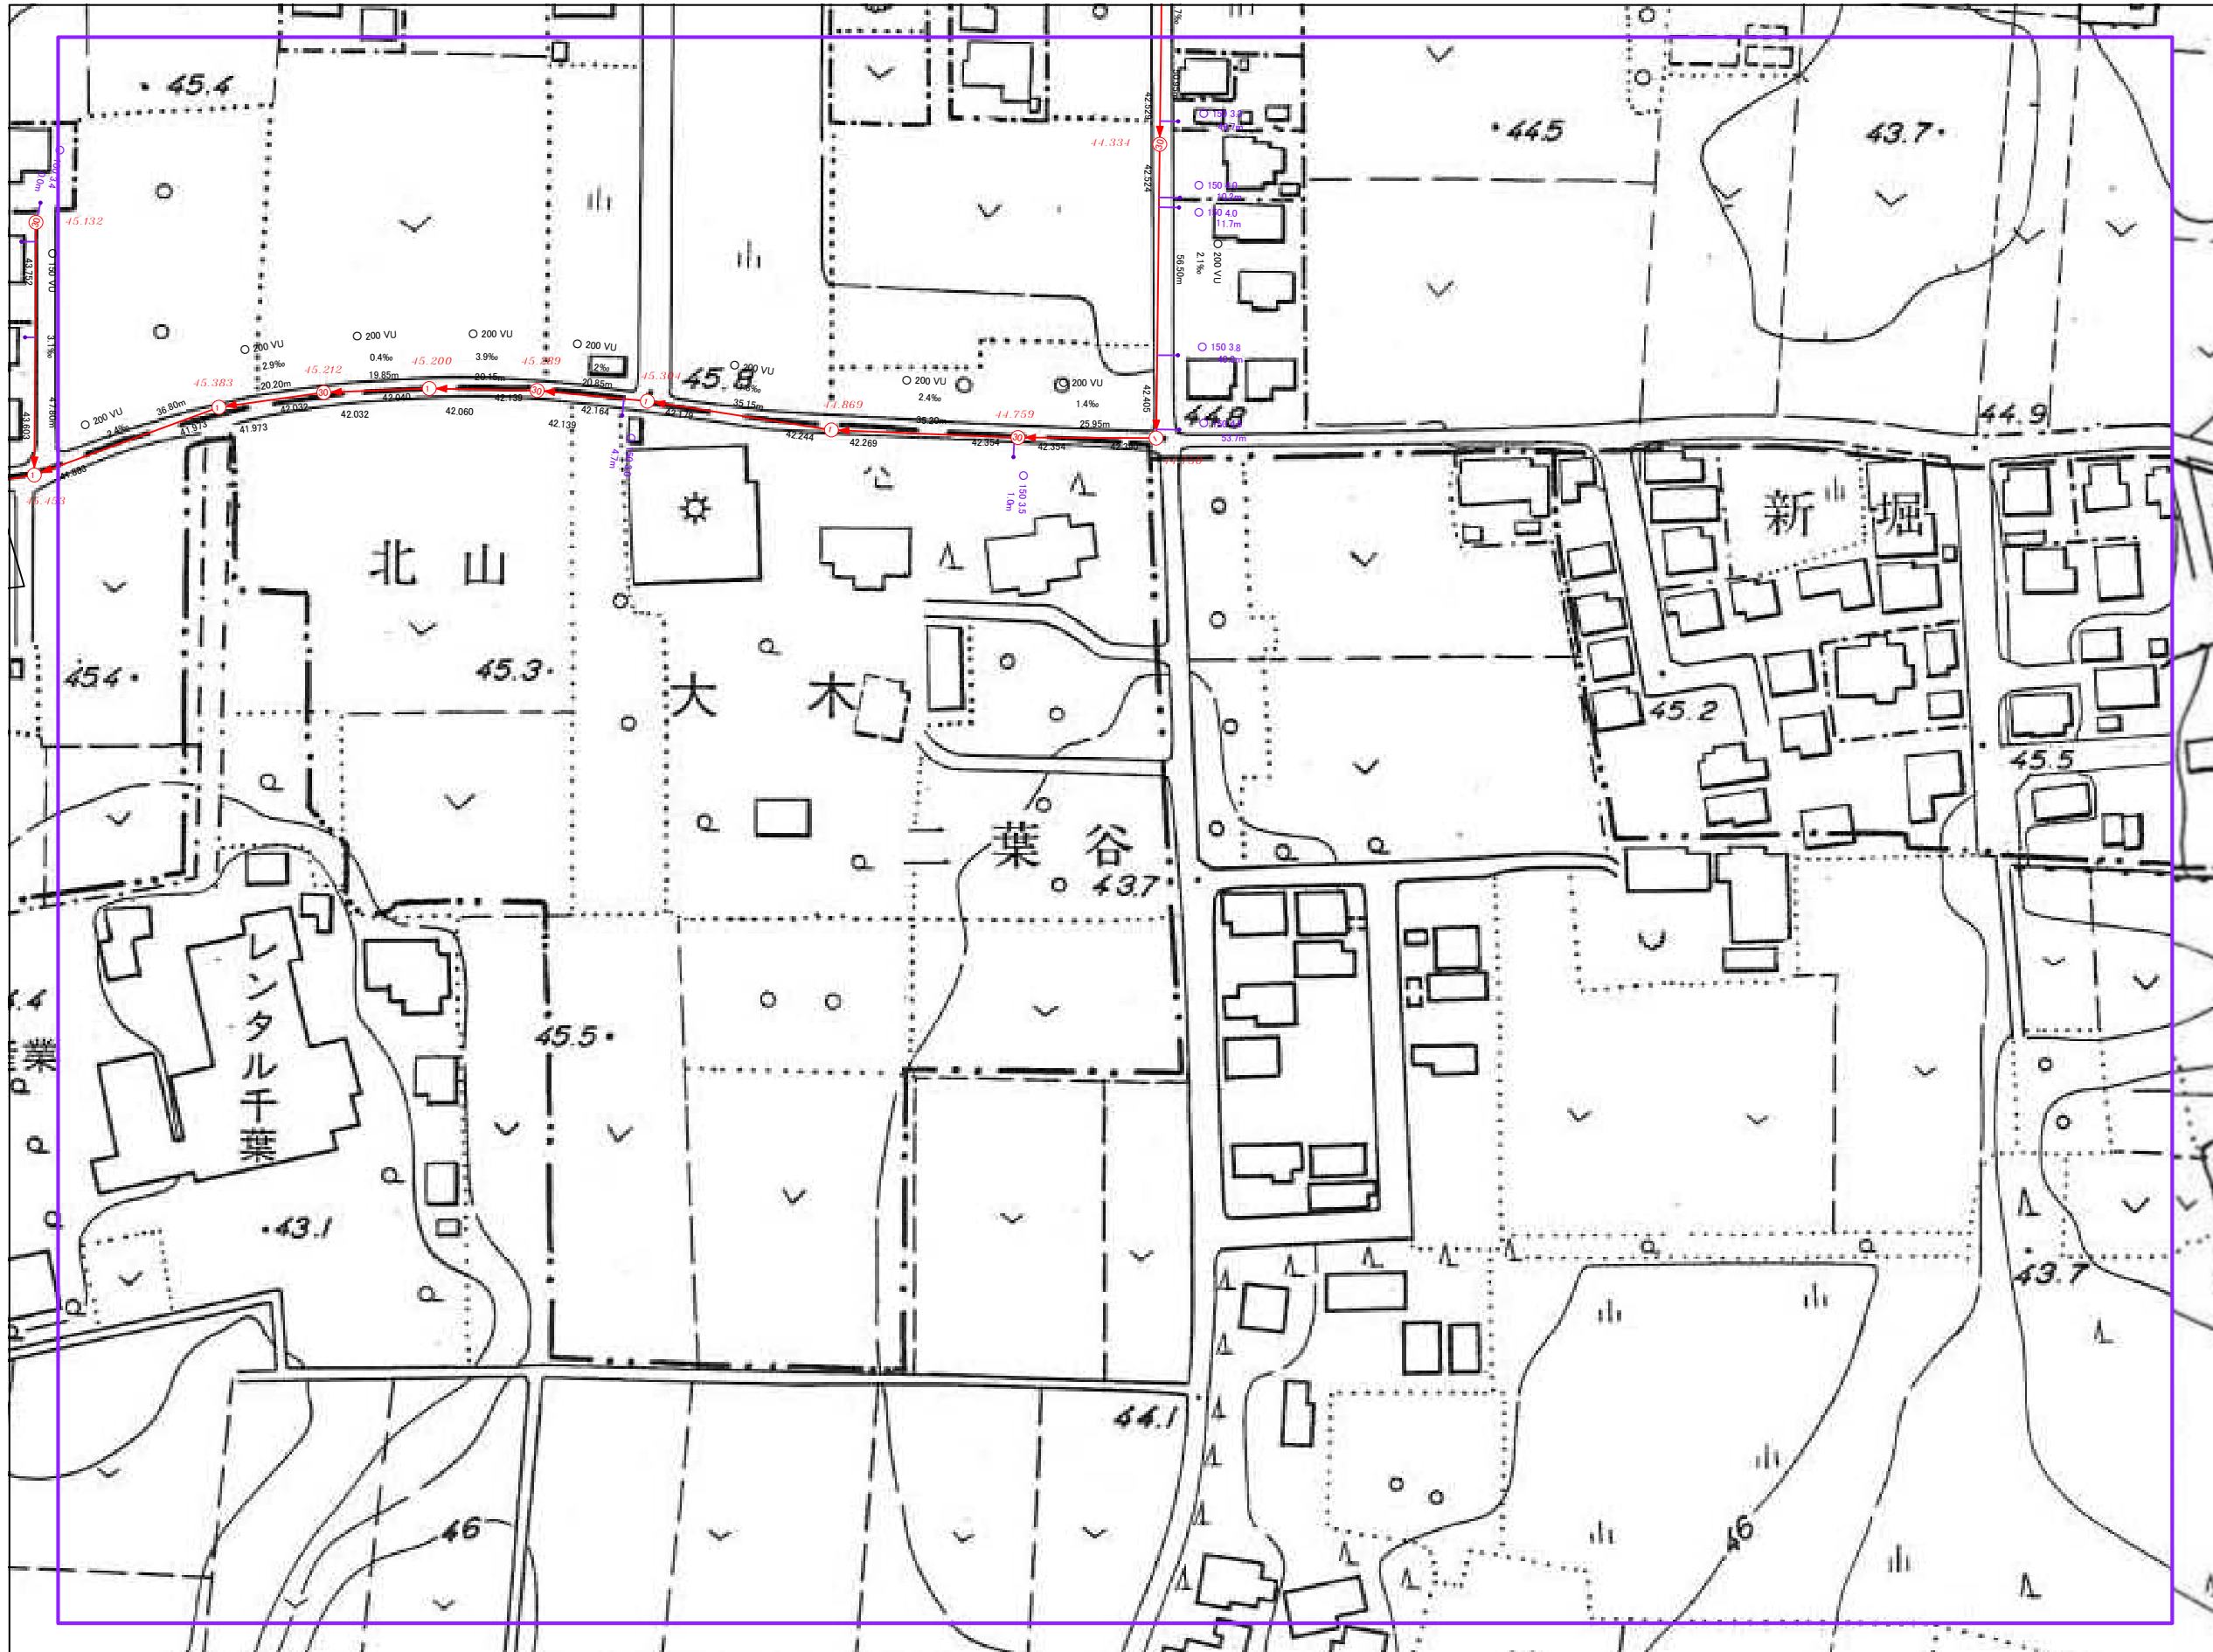

※注意事項 この図面は、土地の境界や道路の幅員等を示すものではありません。
 八街市は、本図の利用によって発生した直接又は間接の損失、損害等について一切の責任を負いません。

