


八街市公共下水道台帳図

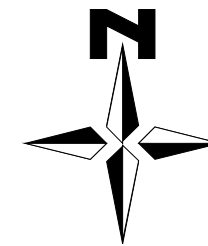

S=1/1,250

19-10	20-6	20-7
19-15	20-11	20-12
19-20	20-16	20-17



凡例	
記号	種別
	汚水自然流下管(幹線)
	汚水自然流下管(枝線)
	汚水圧送管(幹線)
	汚水圧送管(枝線)
	雨水自然流下管(幹線)
	雨水自然流下管(枝線)
	小口径マンホール (内径20~70cm)
	0号~5号マンホール
	特殊1号~7号マンホール
	特殊マンホール
	楕円マンホール
	塩化ビニルマンホール
	取付管・公共枺(汚水)
	取付管・集水枺(雨水)

(表示例)			
形状	口径	勾配	延長
	3.2m	2.7%	20.00m
	4.1.580	3.4%	41.834
	4.1.834	3.4%	41.834
	4.2.950	3.4%	41.834

形状 口径 延長
地上部からの距離
43.333 地盤高

禁無断転載・複製

施設調整年月: 2023/09

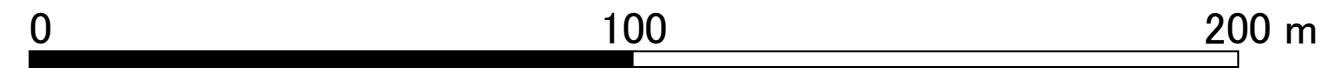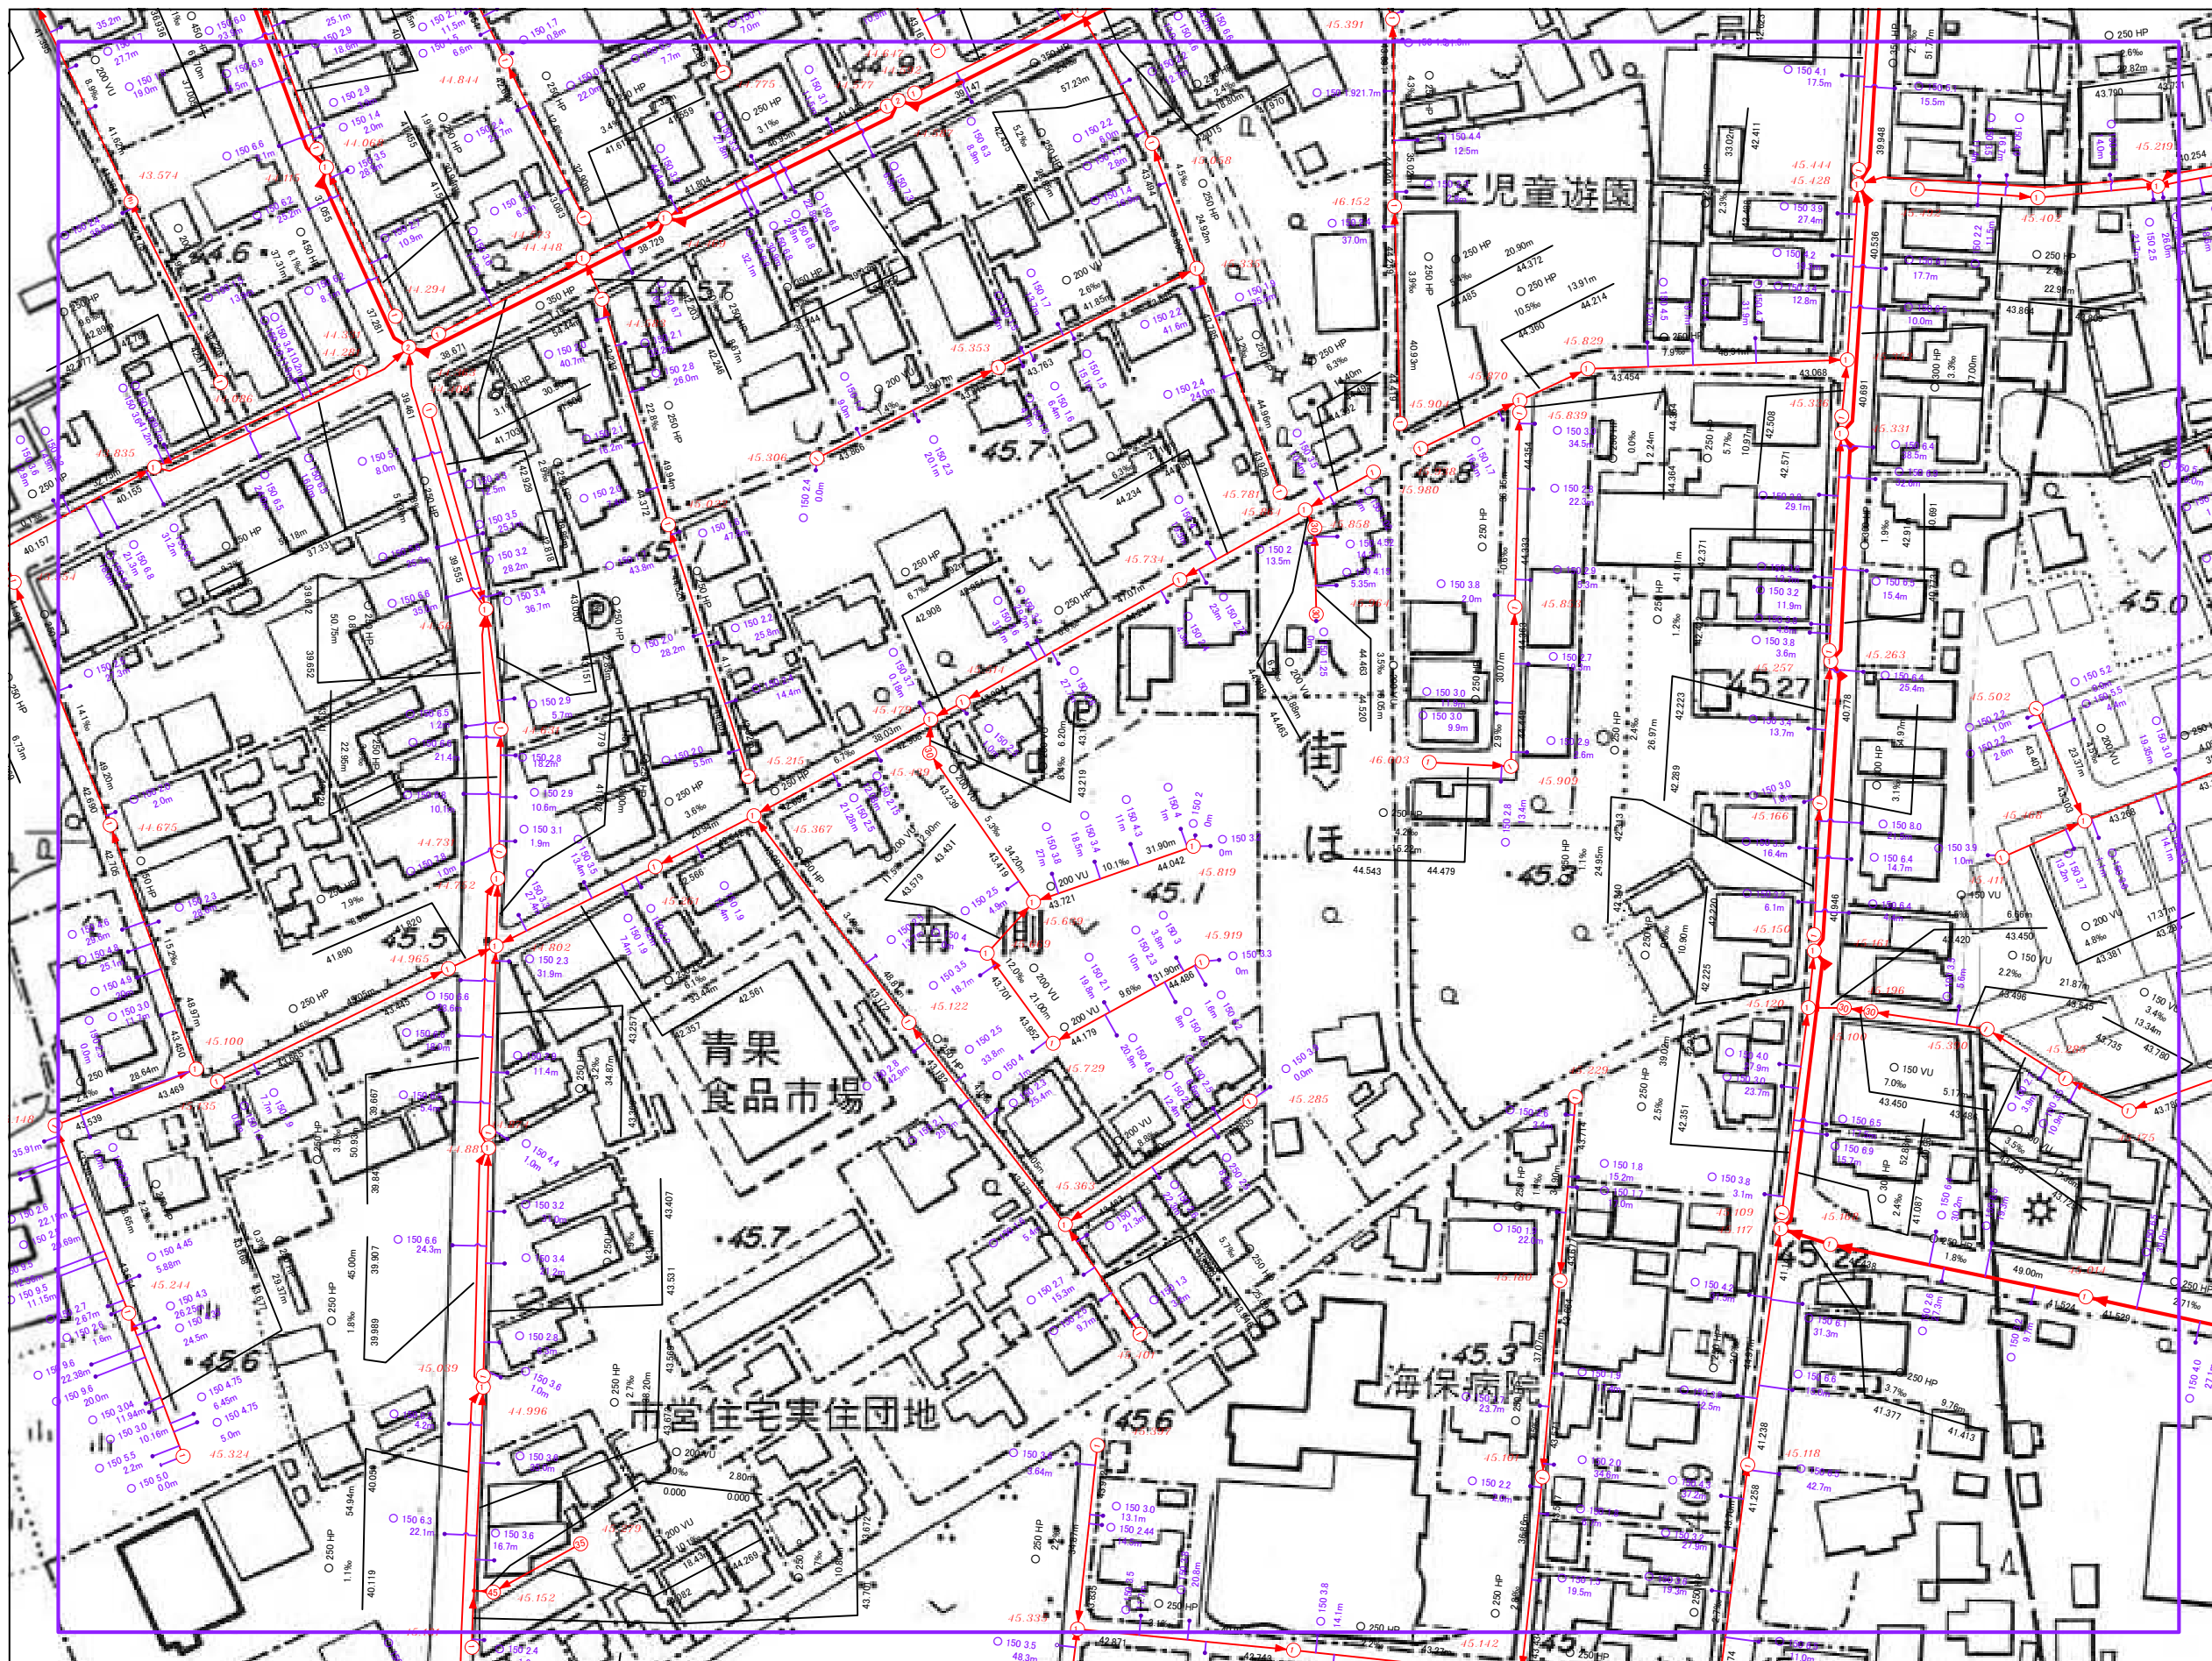

※注意事項 この図面は、土地の境界や道路の幅員等を示すものではありません。
八街市は、本図の利用によって発生した直接又は間接の損失、損害等について一切の責任を負いません。